


REGULACIÓN DEL SUELO Y LA EDIFICACIÓN

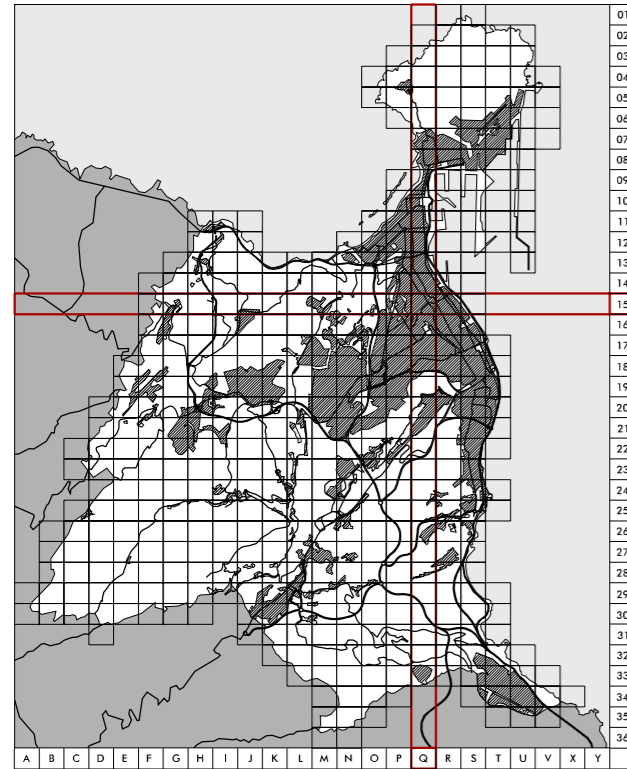

ÁMBITOS DE ORDENACIÓN DIFERENCIADA

API	Urbano con Planeamiento Incorporado	APR	Urbano Remitido a Planeamiento	OAS	Ordenación de Áreas Singulares
UZI	Urbanizable con Planeamiento Incorporado	UZR	Urbanizable Remitido a Planeamiento	DET	Estudio de Detalle

ZONAS DE ORDENANZA EN SUELO URBANO

B	Barrio	Bt	Barrio Tradicional	A	Áreas Agotadas
Ca	Casas Adosadas	Ct	Casas Terreras	E	Específica
D	Baja Densidad	Dh	Baja Densidad en Hillera	I	Industrial
M	Manzana Cerrada	Mr	Manzana de Renovación	S	Singular


CATEGORÍAS DE SUELO RÚSTICO

SRPN	Protección Natural	SRPC	Protección Cultural	SRPI	Protección de Infraestructuras
SRPP 1	Protección Paisajística 1	SRPA 1	Protección Agraria 1	SRPT 1	Protección Territorial 1
SRPP 2	Protección Paisajística 2	SRPA 2	Protección Agraria 2	SRPT 2	Protección Territorial 2
SRPP 3	Protección Paisajística 3	SRPA 3	Protección Agraria 3	SRAR	Asentamiento Rural

DOTACIONES, EQUIPAMIENTOS Y SERVICIOS

ED	Educativo	SN	Sanitario	SS	Servicios Sociales
DP	Deportivo	CU	Cultural	RG	Religioso
EL	Espacio Libre	AD	Administración Pública	SP	Servicios Públicos
IT	Intercambiador de Transporte	AP	Aparcamiento en Edificio	ES	Estación de Servicios
HT	Hotel	CO	Comercial	OF	Oficinas

PT	Plataforma de Tránsito	UA	Unidad de Actuación	C	Catálogo	↔	Cambio de Alineación
~	Clasificación de Suelo	—	Nuevo Trazado	- - -	Ámbito de Ordenación Diferenciada	- - -	Zona de Ordenanza en Suelo Urbano
~	Deslinde Marítimo-Terrestre	- - -	Ámbito de Ordenación Diferenciada	- - -	Categoría de Suelo Rústico		

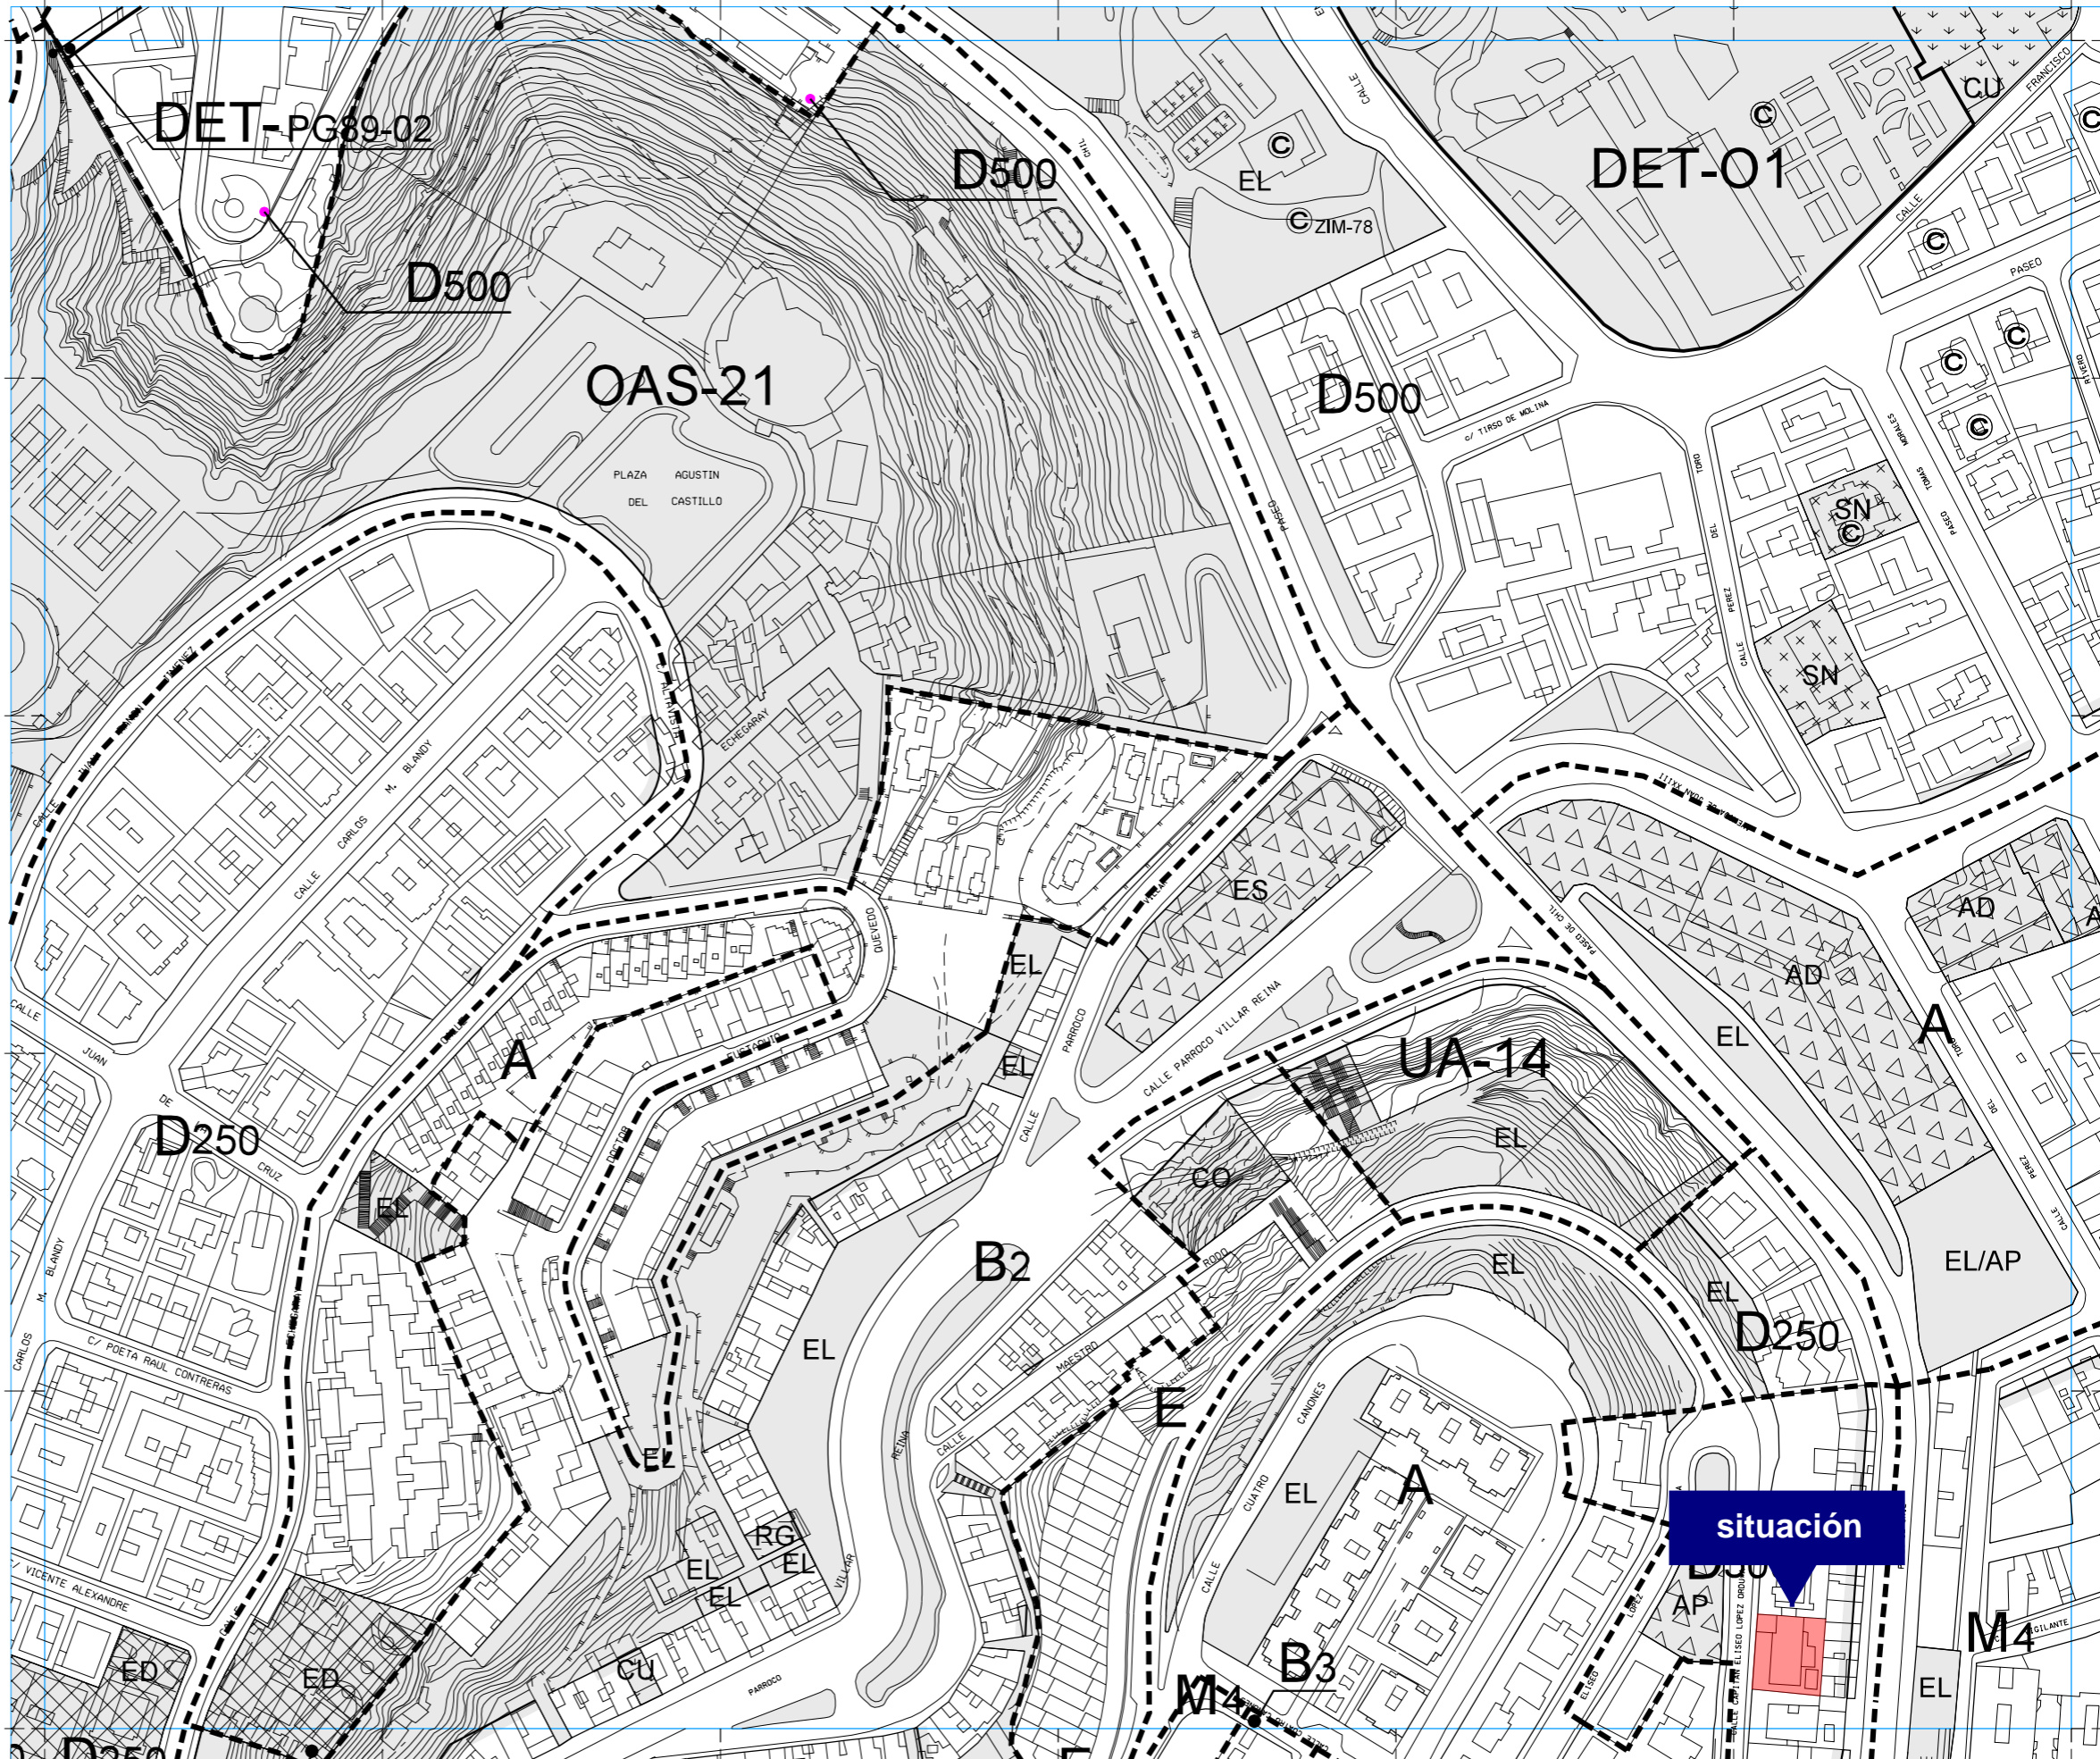


Edición: Abril 2005



Plan General Municipal de Ordenación de Las Palmas de Gran Canaria

Adaptación Básica al TR-LOTCEC
 Aprobación Definitiva según acuerdo de la COTMAC de 9 de marzo de 2005

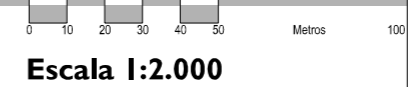

14-P	14-Q	14-R
15-P	15-Q	15-R
16-P	16-Q	16-R

Plano **Regulación del Suelo y la Edificación**
 Hoja **RS 15-Q**