


ÍNDICE GENERAL del P.G.M.O.

Ficha API-01 del P.G.M.O.

Plano RS 19-T del P.G.M.O.

Plano de Ordenanzas. Malla del PEPR

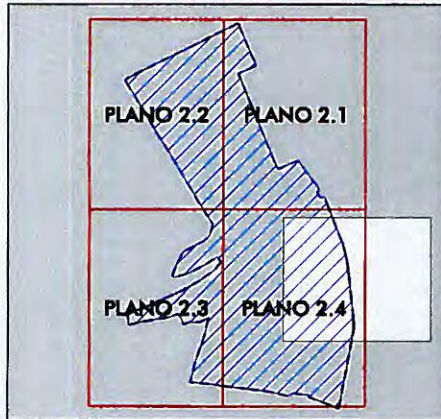

ÍNDICE GENERAL DEL PEPR


ORDENANZAS DEL PEPR

ORDENANZA DE RENOVACIÓN. FICHERO

RELACIÓN DE EDIFICIOS CATALOGADOS

LEYENDA

- LÍMITE P.E.P.R.I.
- MONUMENTOS HISTÓRICO - ARTÍSTICOS. NIVEL 1
- MONUMENTOS HISTÓRICO - ARTÍSTICOS. NIVEL 2
- EDIFICIOS DE INTERÉS HISTÓRICO Y TIPOLOGICO. 2.
- EDIFICIOS DE INTERÉS AMBIENTAL. 3.
- ORDENANZA DE RENOVACIÓN.
- ORDENANZA PARA NUEVA VEGUETA.
- ORDENANZA PARA PRIMERO DE MAYO.
- ORDENANZAS PARTICULARES.
- NUEVAS ALINEACIONES.
- NÚMERO DE PLANTAS MÁXIMO.

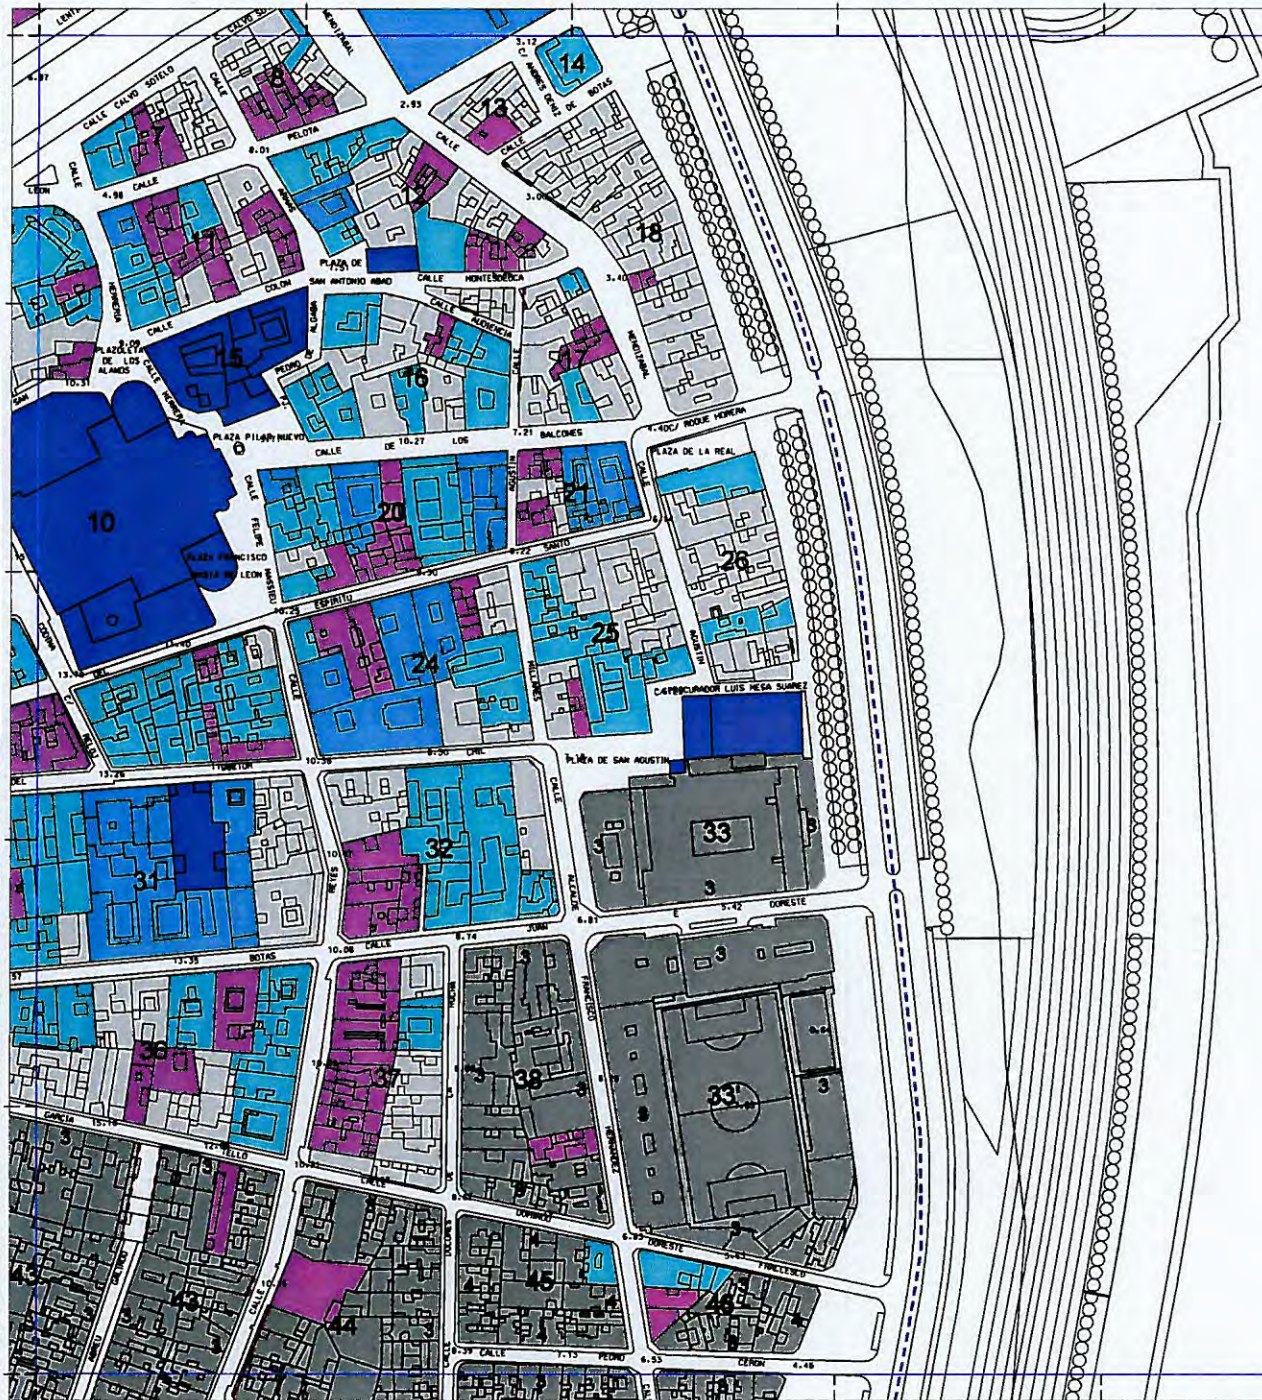

Plan Especial de Protección y Reforma Interior

VEGUETA-TRIANA

APROBACIÓN DEFINITIVA. Julio 2001



18-S	18-T
19-S	19-T
20-S	20-T

Plano **Ordenanzas**
 Hoja **API01/ord 19-T**

