





Puerto de Taliarte



Situación

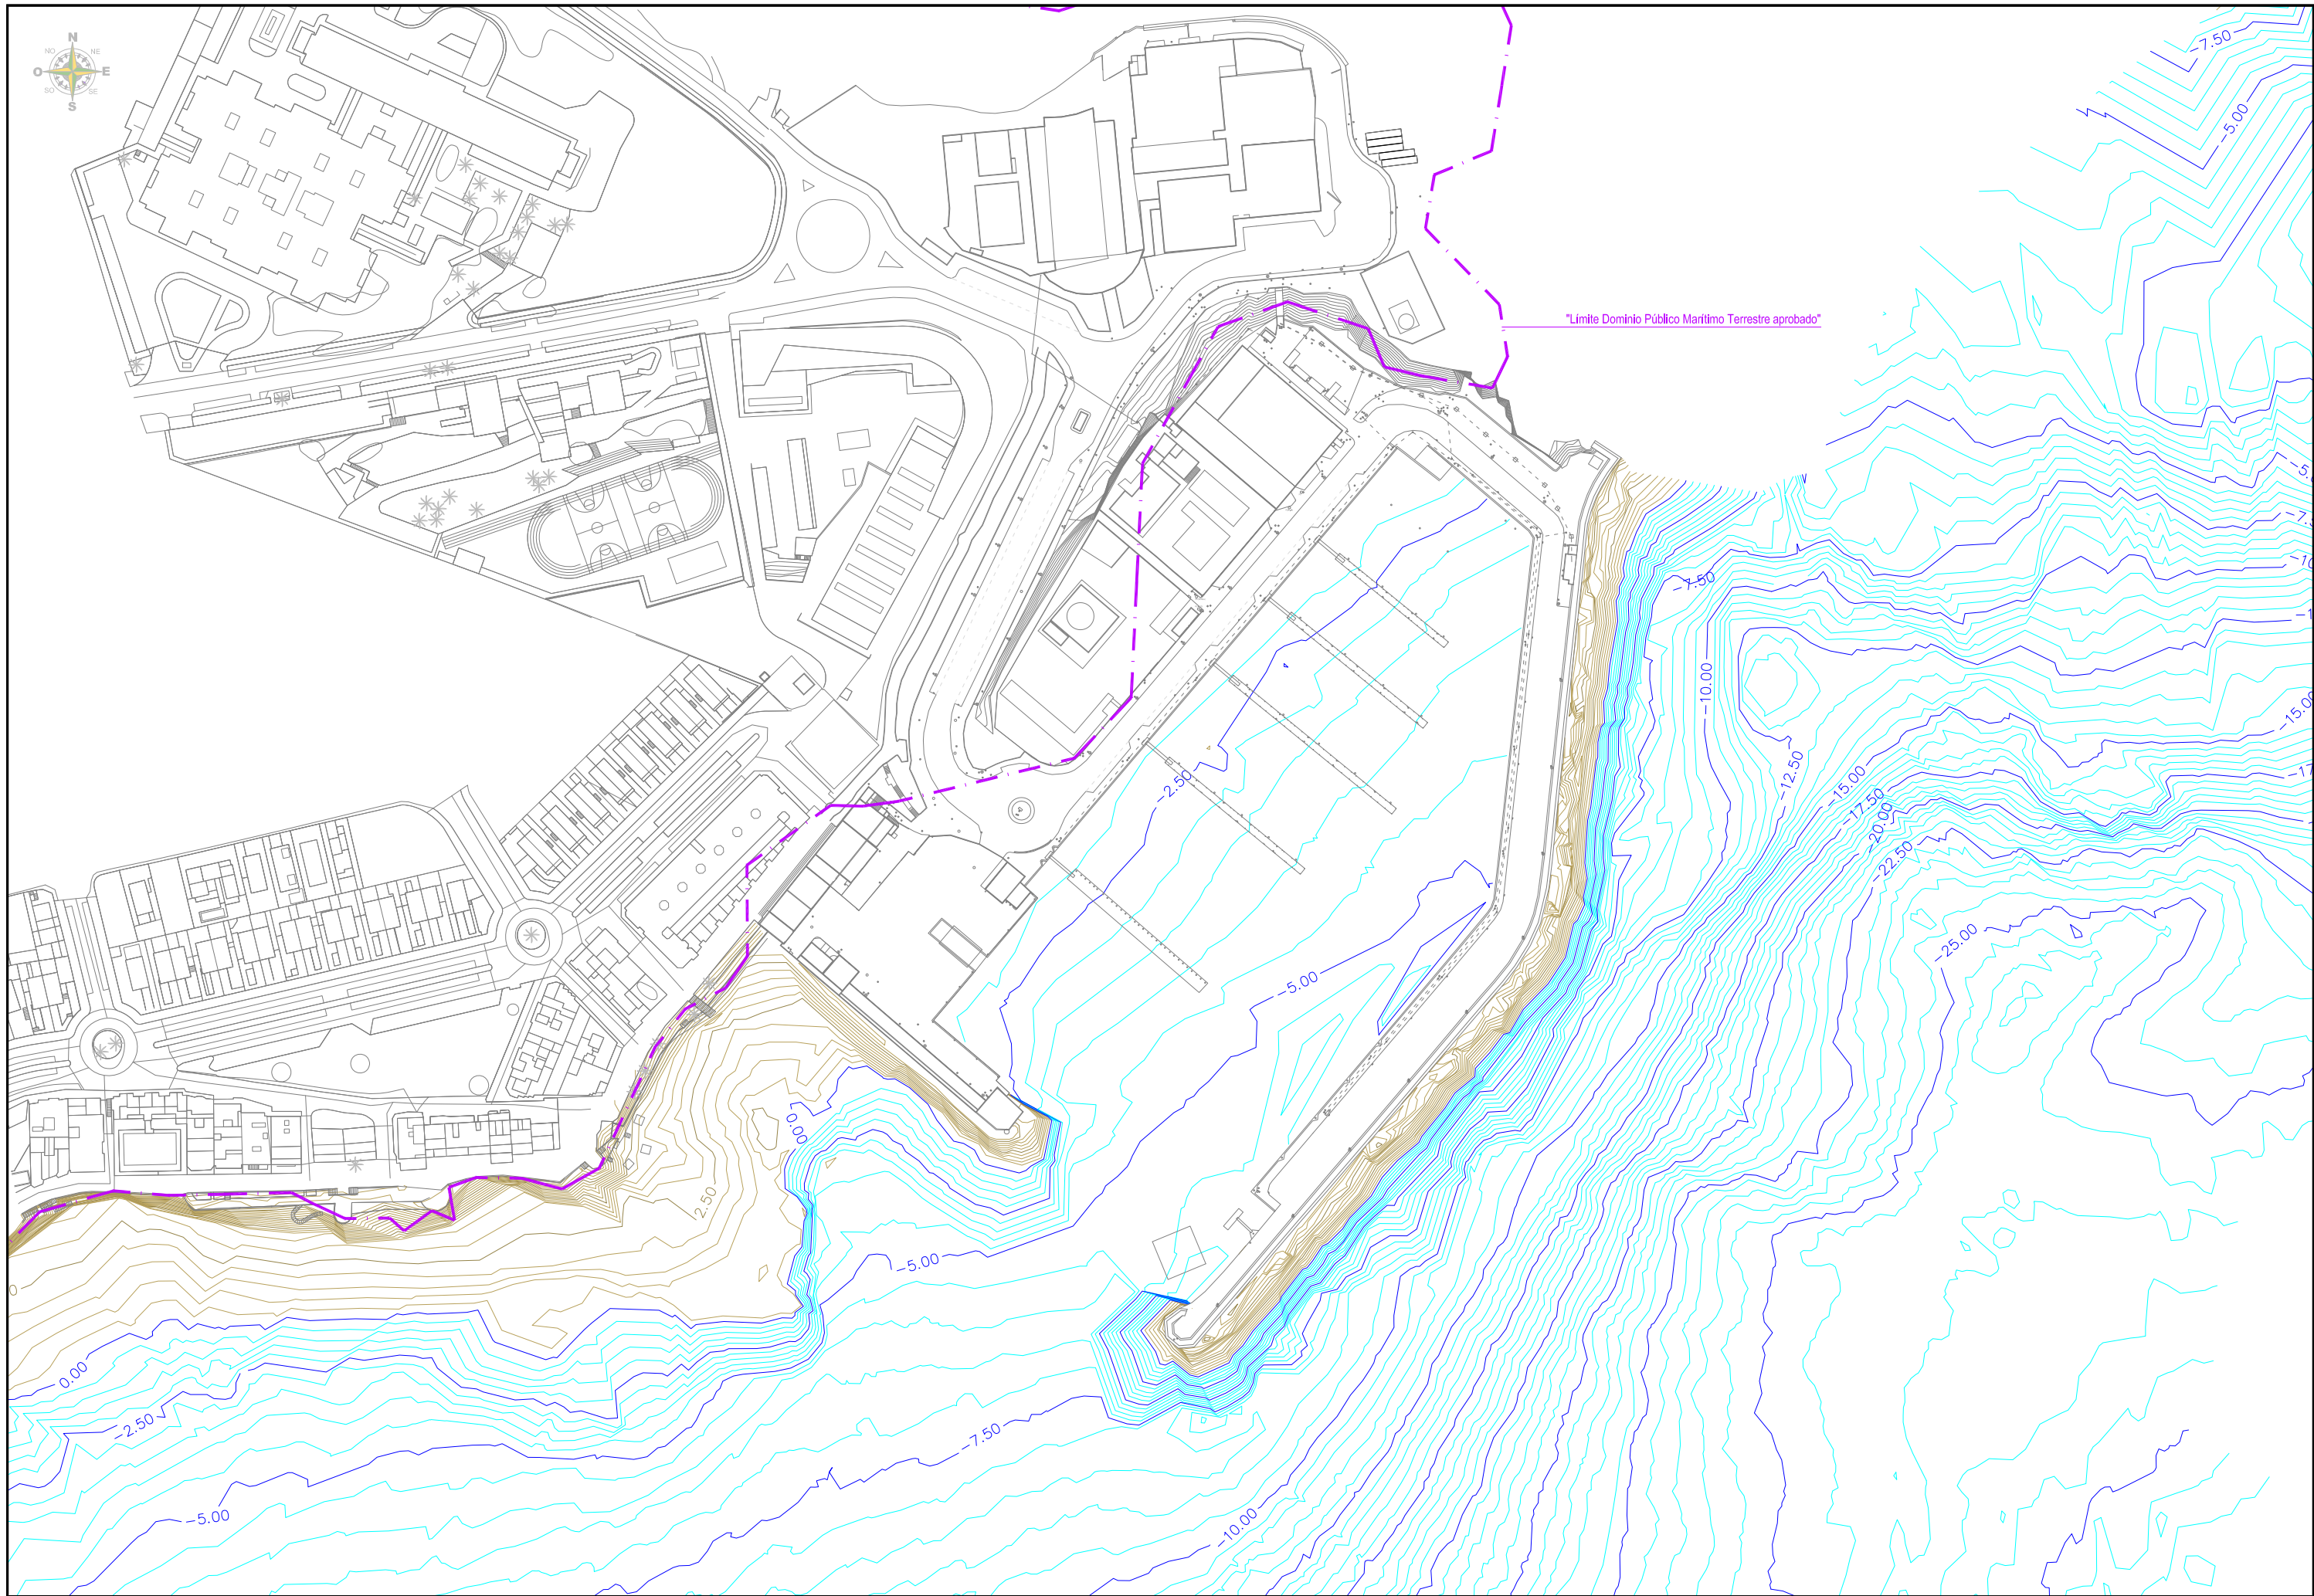

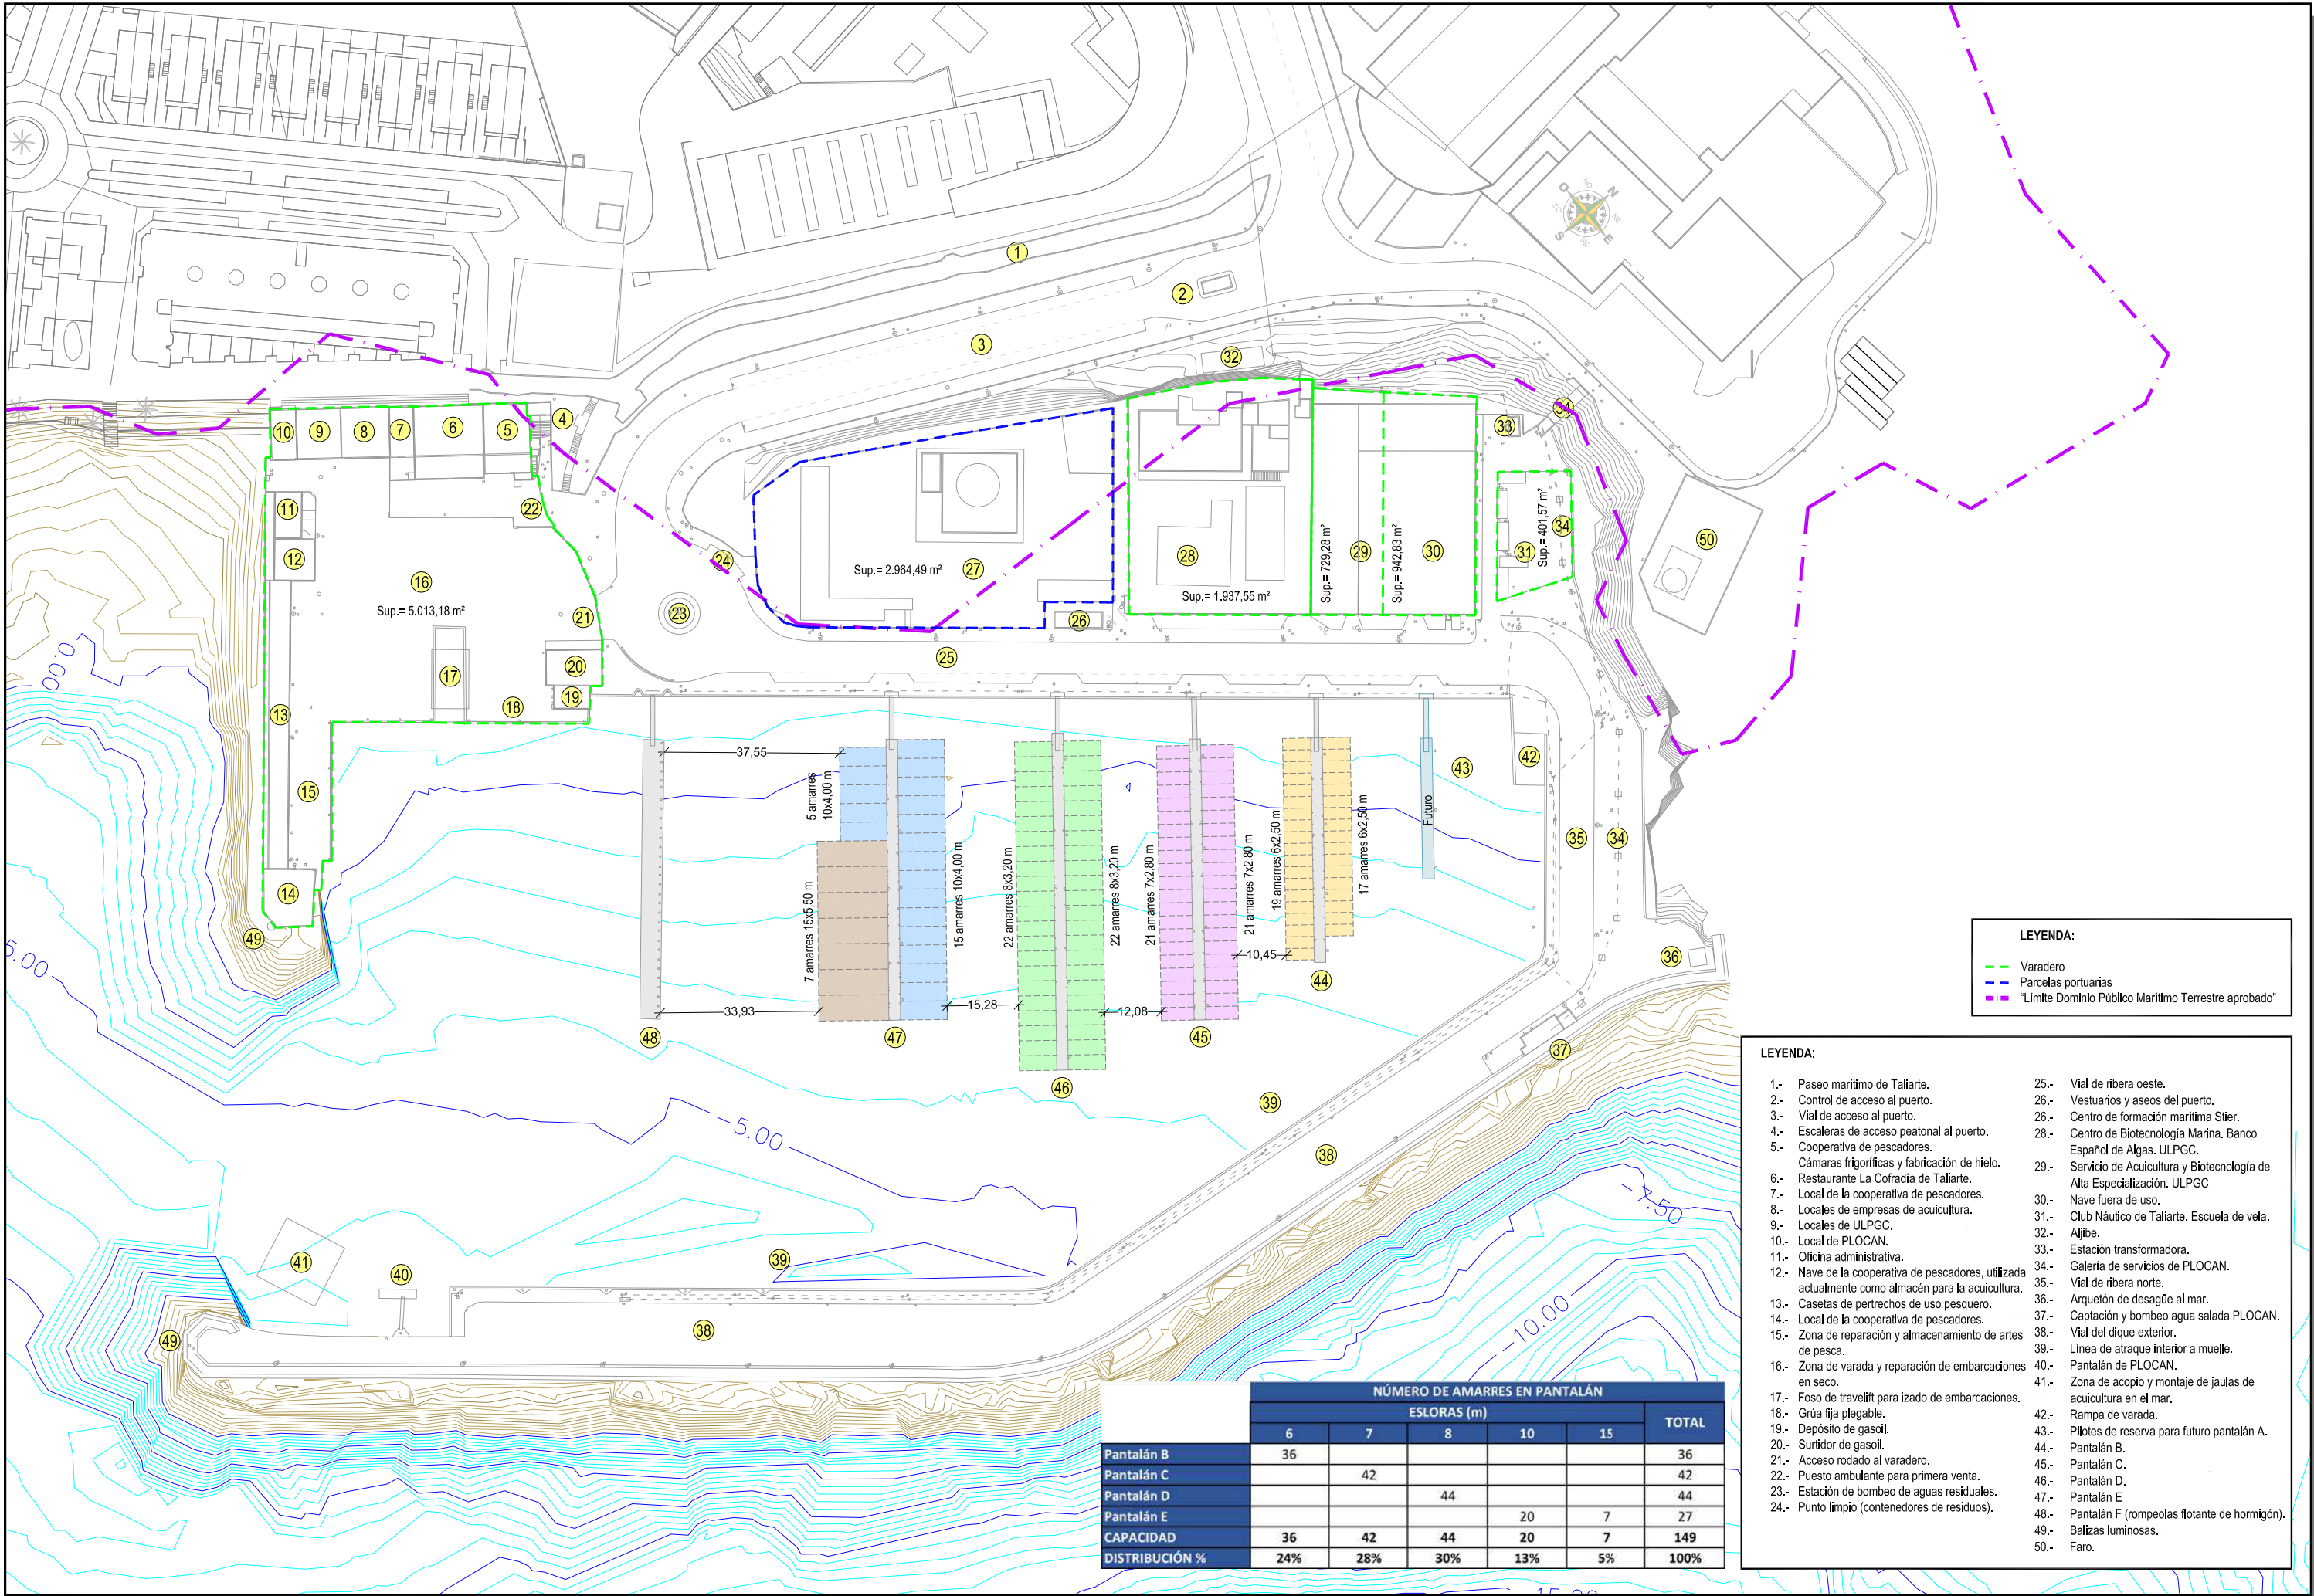


LEYENDA:


- Varadero
- Parcelas portuarias
- "Límite Dominio Público Marítimo Terrestre aprobado"

LEYENDA:

1.- Paseo marítimo de Taliarte.	25.- Vial de ribera oeste.
2.- Control de acceso al puerto.	26.- Vestuarios y aseos del puerto.
3.- Vial de acceso al puerto.	26.- Centro de formación marítima Stier.
4.- Escaleras de acceso peatonal al puerto.	28.- Centro de Biotecnología Marítima, Banco Español de Algas. ULPGC.
5.- Cooperativa de pescadores.	29.- Servicio de Acuicultura y Biotecnología de Alta Especialización. ULPGC
6.- Cámaras frigoríficas y fabricación de hielo.	30.- Nave fuera de uso.
7.- Local de la cooperativa de pescadores.	31.- Club Náutico de Taliarte. Escuela de vela.
8.- Locales de empresas de acuicultura.	32.- Aljibe.
9.- Locales de ULPGC.	33.- Estación transformadora.
10.- Local de PLOCAN.	34.- Galería de servicios de PLOCAN.
11.- Oficina administrativa.	35.- Vial de ribera norte.
12.- Nave de la cooperativa de pescadores, utilizada actualmente como almacén para la acuicultura.	36.- Arquetón de desagüe al mar.
13.- Casetas de pertrechos de uso pesquero.	37.- Captación y bombeo agua salada PLOCAN.
14.- Local de la cooperativa de pescadores.	38.- Vial del dique exterior.
15.- Zona de reparación y almacenamiento de artes de pesca.	39.- Línea de atraque interior a muelle.
16.- Zona de varada y reparación de embarcaciones en seco.	40.- Pantalán de PLOCAN.
17.- Foso de travellit para izado de embarcaciones.	41.- Zona de acopio y montaje de jaulas de acuicultura en el mar.
18.- Grúa fija plegable.	42.- Rampa de varada.
19.- Depósito de gasoil.	43.- Pilotes de reserva para futuro pantalán A.
20.- Surtidor de gasoil.	44.- Pantalán B.
21.- Acceso rodado al varadero.	45.- Pantalán C.
22.- Puesto ambulante para primera venta.	46.- Pantalán D.
23.- Estación de bombeo de aguas residuales.	47.- Pantalán E.
24.- Punto limpio (contenedores de residuos).	48.- Pantalán F (rompeolas flotante de hormigón).
	49.- Balizas luminosas.
	50.- Faro.

	NÚMERO DE AMARRES EN PANTALÁN					TOTAL
	ESLORAS (m)					
	6	7	8	10	15	
Pantalán B	36					36
Pantalán C		42				42
Pantalán D			44			44
Pantalán E				20	7	27
CAPACIDAD	36	42	44	20	7	149
DISTRIBUCIÓN %	24%	28%	30%	13%	5%	100%

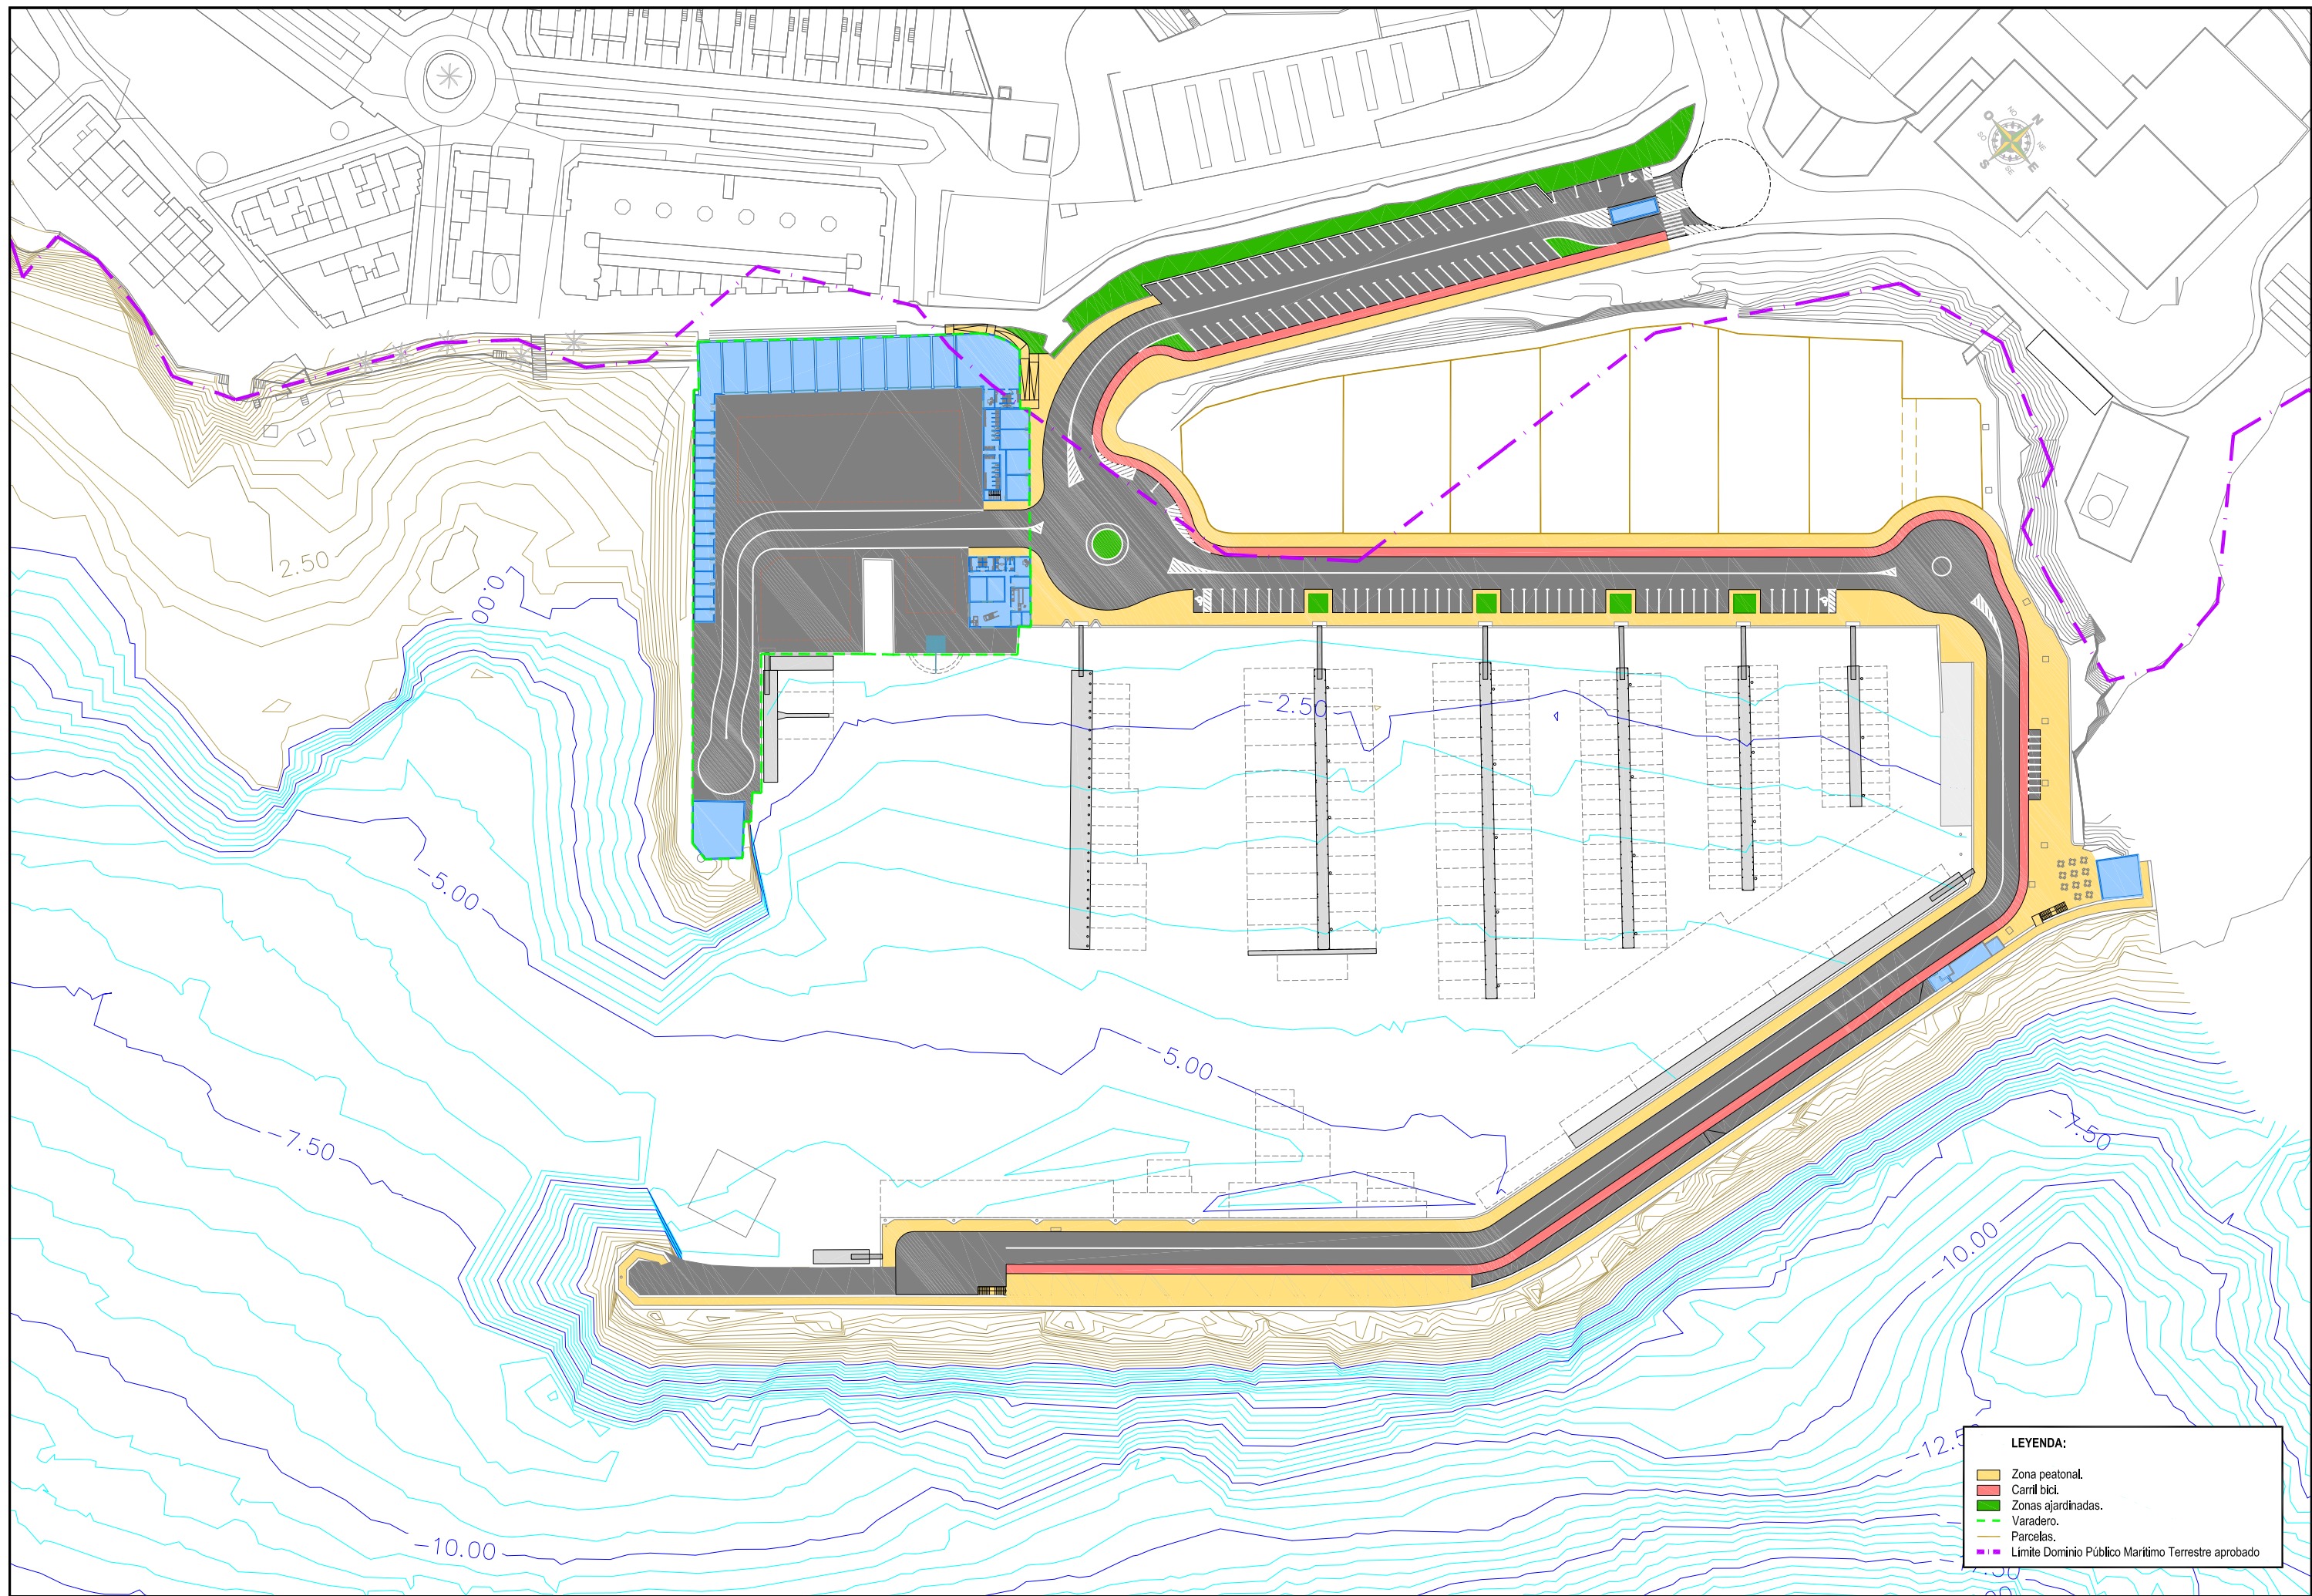

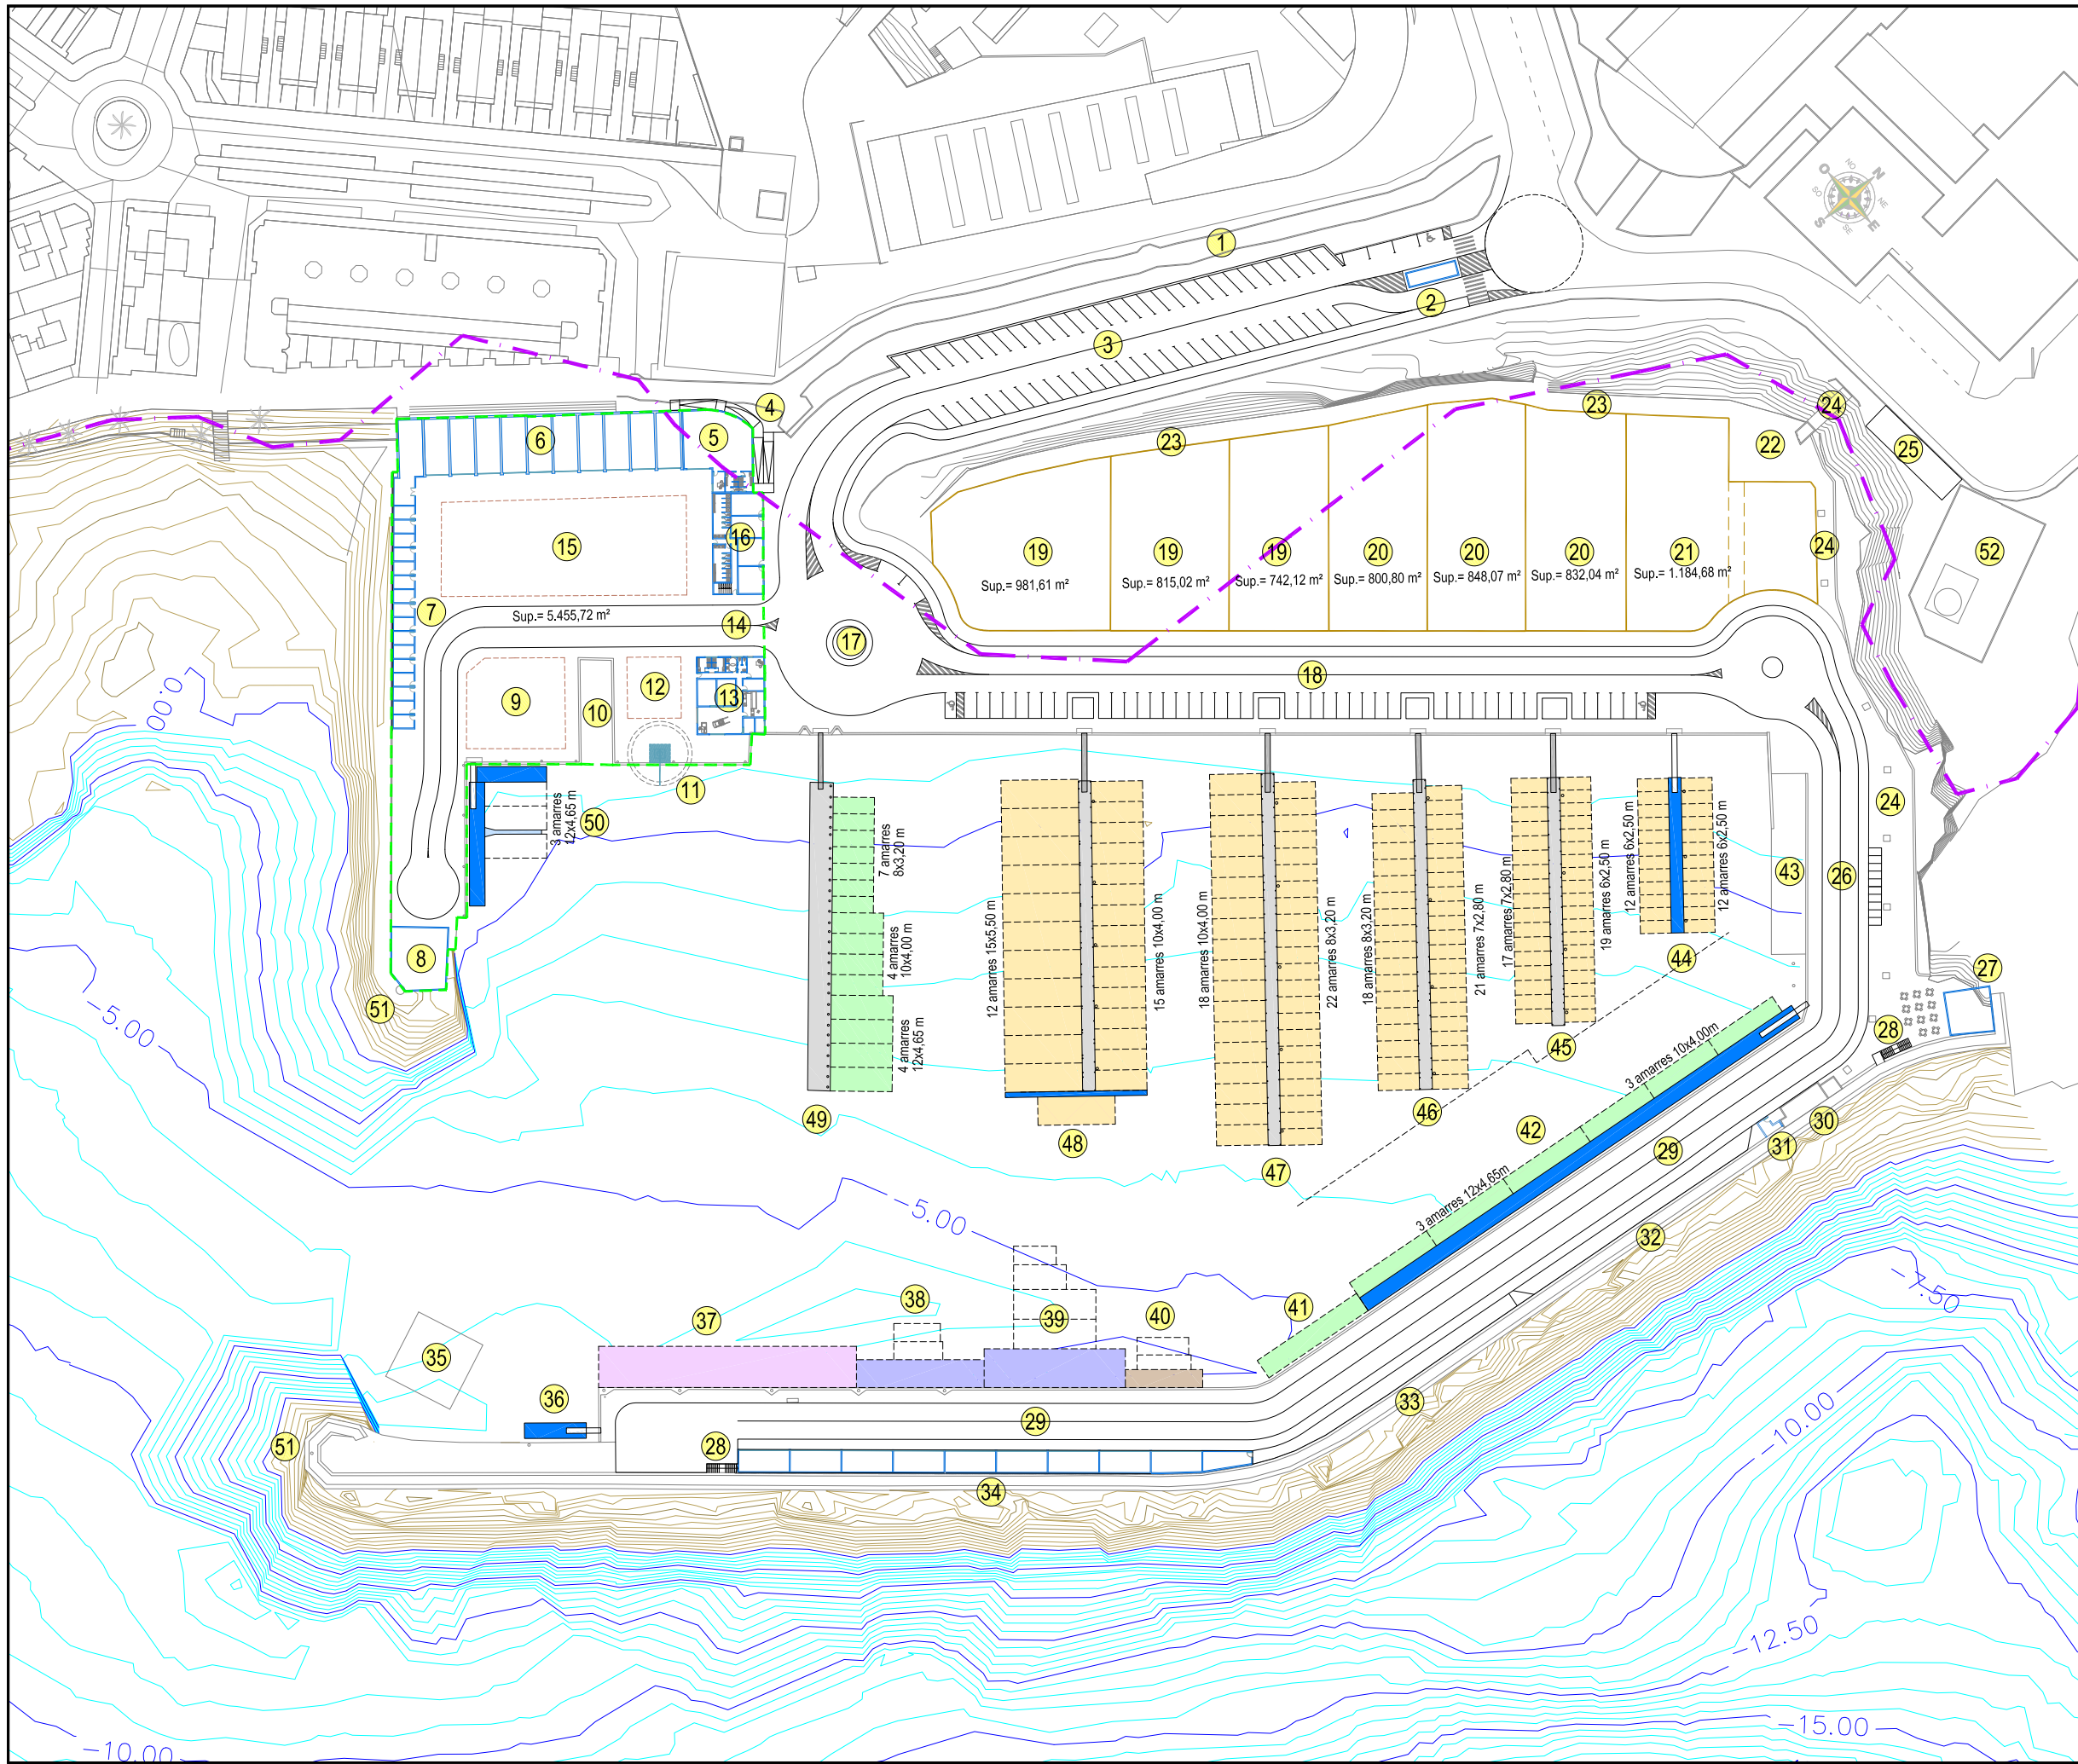



LEYENDA:

- 1.- Paseo marítimo de Taliarte.
- 2.- Control de acceso al puerto.
- 3.- Vial de acceso al puerto.
- 4.- Rampa peatonal desde el paseo marítimo.
- 5.- Edificio de los servicios de conservación y mantenimiento de las infraestructuras portuarias.
- 6.- Locales de almacenamiento y servicios.
- 7.- Casetas de porteros de uso pesquero.
- 8.- Depósito y surtidor de gasoil.
- 9.- Zona de varada de embarcaciones en seco.
- 10.- Foso de travelift para izado de embarcaciones.
- 11.- Grúa fija.
- 12.- Zona de reparación de artes de pesca.
- 13.- Edificio de recepción de pescado y primera venta.
- 14.- Acceso peatonal y rodado al varadero.
- 15.- Zona de reparación de embarcaciones en seco (astillero).
- 16.- Edificio de servicios generales del varadero.
- 17.- Estación de bombeo de aguas residuales.
- 18.- Vial de ribera oeste.
- 19.- Parcelas para uso comercial.
- 20.- Parcelas para uso de investigación.
- 21.- Parcela para usos y servicios portuarios.
- 22.- Zona de servicios.
- 23.- Vial de servicio y evacuación.
- 24.- Galería de servicios de PLOCAN.
- 25.- Aljibe con mirador en cubierta.
- 26.- Vial de ribera norte.
- 27.- Edificio de ocio-restauración.
- 28.- Acceso a paseo peatonal en la coronación del espaldón.
- 29.- Vial del dique exterior.
- 30.- Captación y bombeo agua salada PLOCAN.
- 31.- Caseta del vigilante.
- 32.- Aparcamiento de vehículos largos.
- 33.- Zona de almacenamiento temporal (48 horas).
- 34.- Locales de almacenamiento para empresas de acuicultura.
- 35.- Zona de acopio y montaje de jaulas de acuicultura.
- 36.- Pantalán de PLOCAN.
- 37.- Atraque para investigación (PLOCAN).
- 38.- Atraque para servicios de acuicultura (CANEXMAR).
- 39.- Atraque para servicios de acuicultura (AQUANARIA).
- 40.- Atraque para servicios portuarios (PIÉLAGO).
- 41.- Atraque para uso pesquero (PAQUITA PÉREZ).
- 42.- Pantalán H de uso pesquero.
- 43.- Rampa de varada ampliada.
- 44.- Pantalán A de uso deportivo.
- 45.- Pantalán B de uso deportivo.
- 46.- Pantalán C de uso deportivo.
- 47.- Pantalán D de uso deportivo.
- 48.- Pantalán E de uso deportivo.
- 49.- Pantalán F (rompeolas flotante de hormigón) para uso pesquero, amarres de emergencia y Aduanas.
- 50.- Pantalán G para embarcaciones itinerantes o esperas para varadas y descargas.
- 51.- Balizas luminosas.
- 52.- Faro.


LEYENDA:

- Varadero.
- Parcelas.
- Límite Dominio Público Marítimo Terrestre aprobado.
- Pantalán existente.
- Nuevo pantalán.
- Uso deportivo.
- Uso pesquero.
- Investigación.
- Servicios de acuicultura.
- Servicios portuarios.

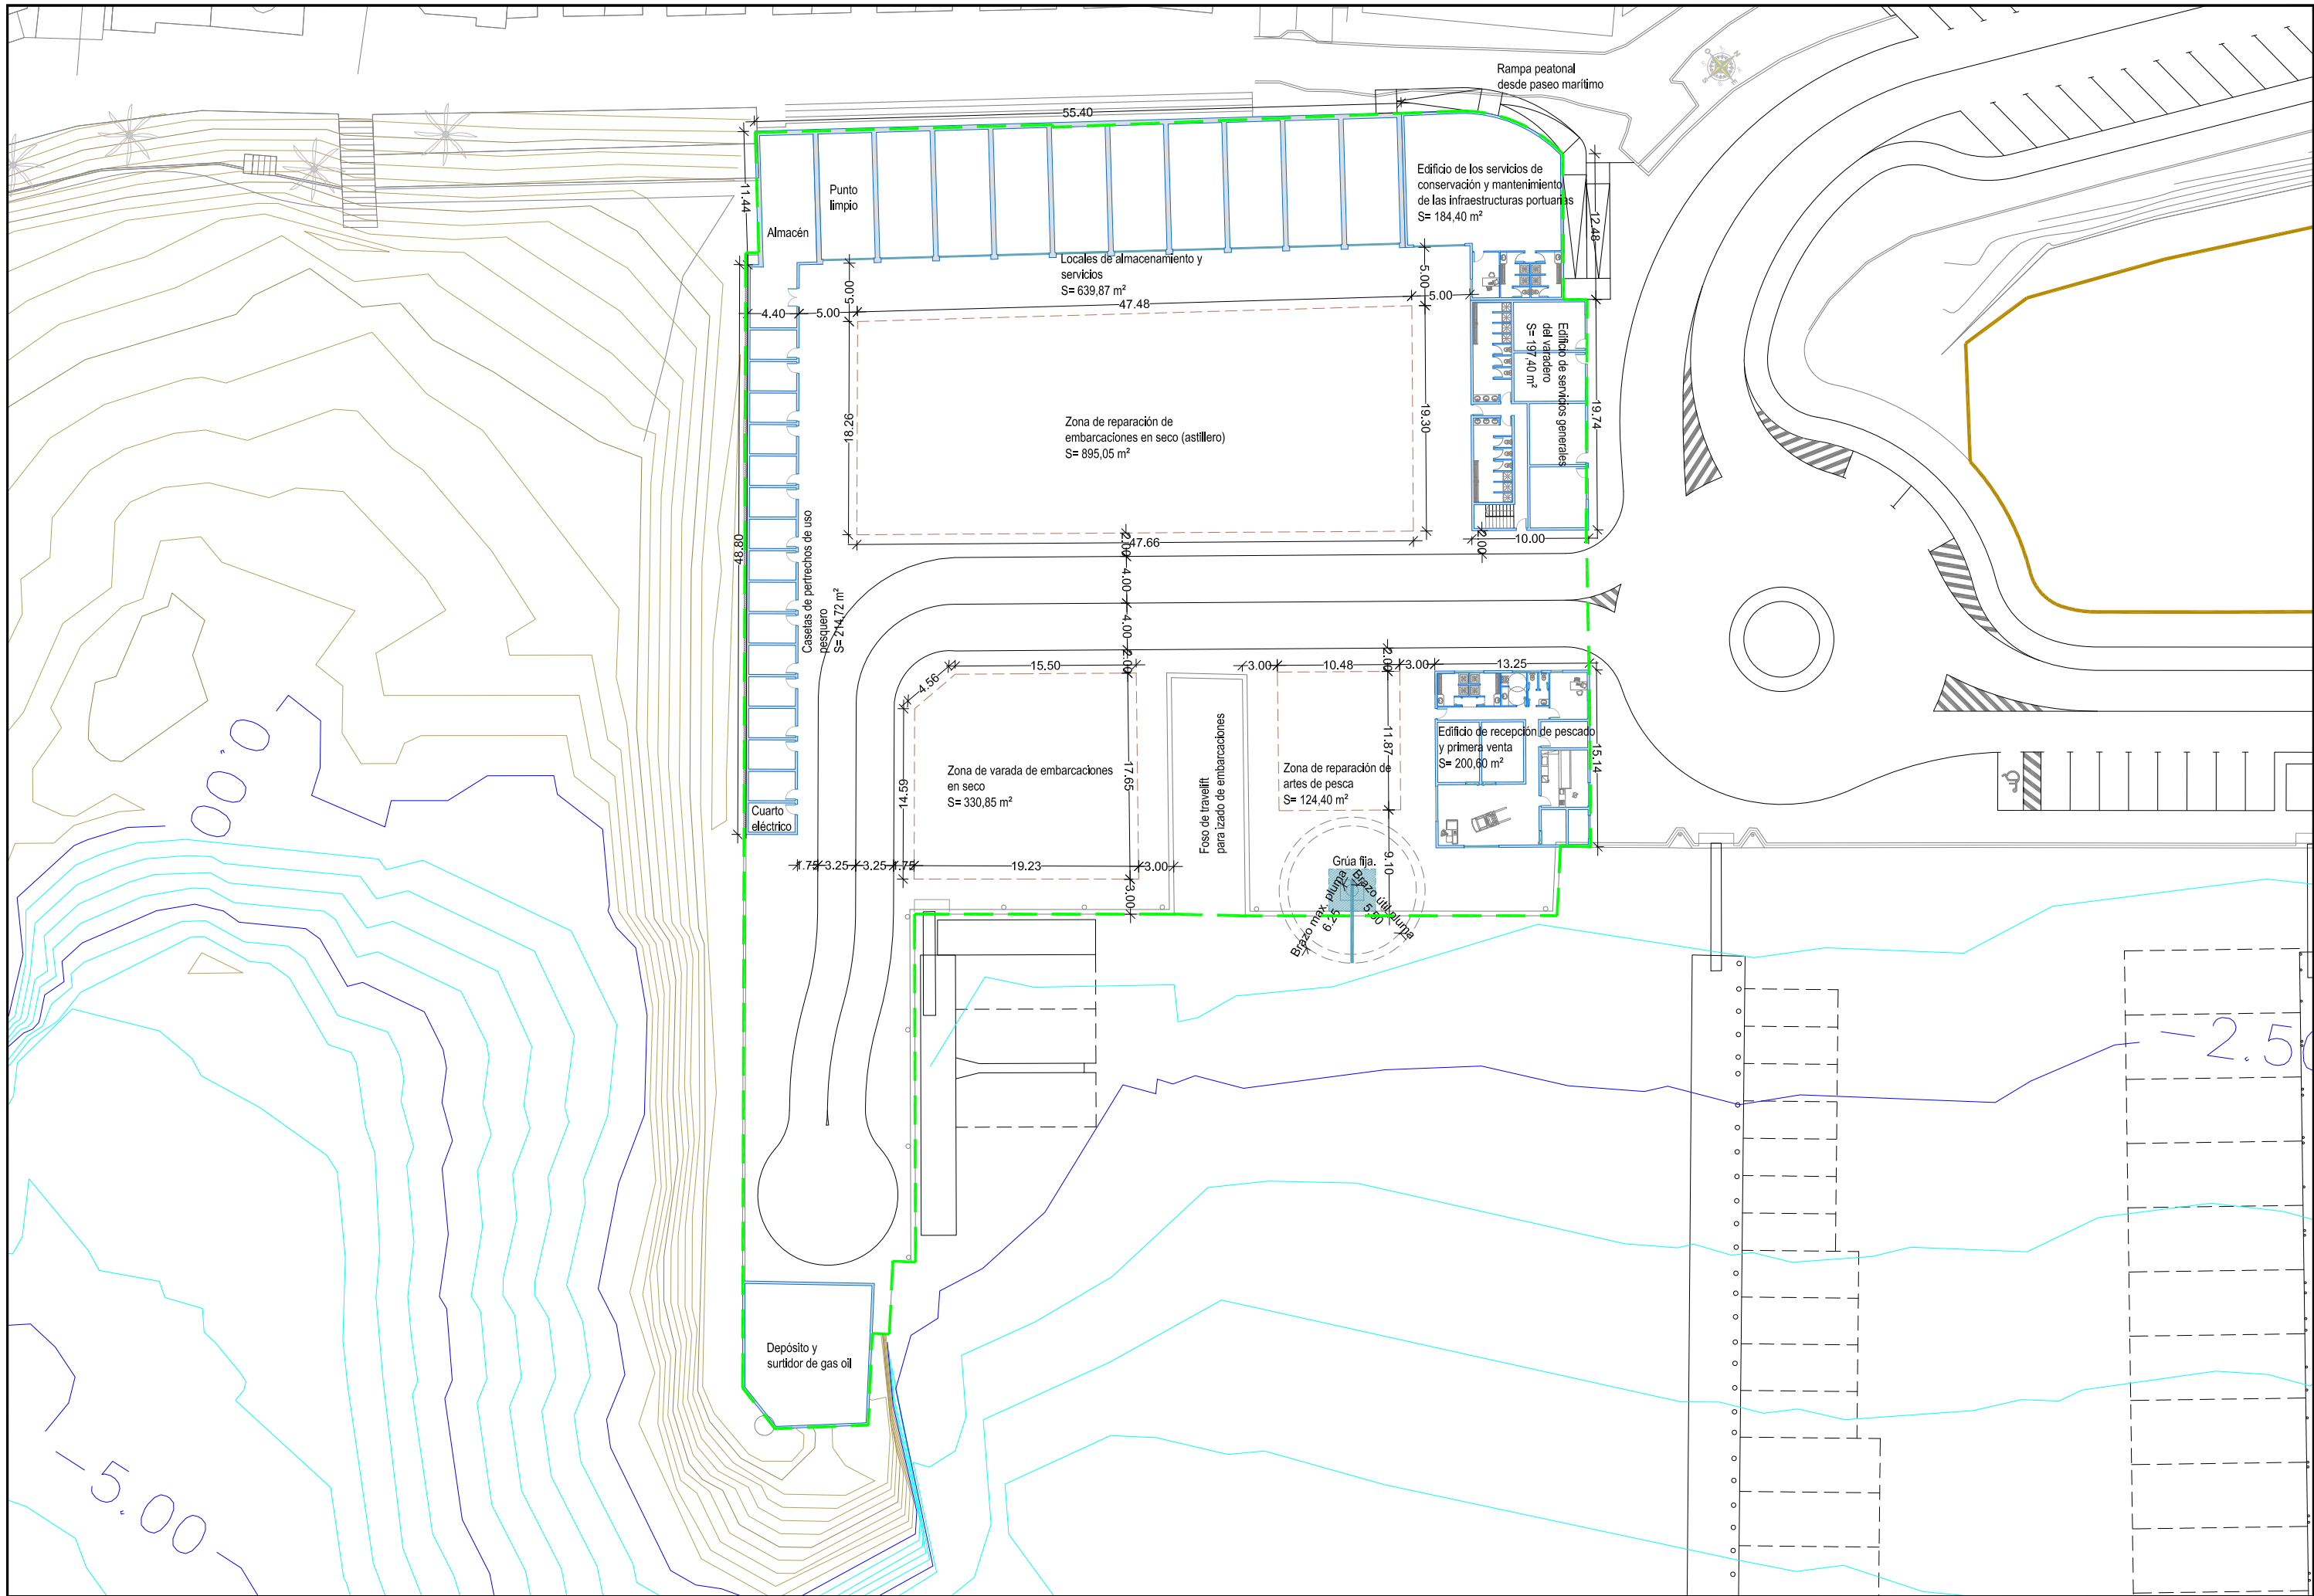


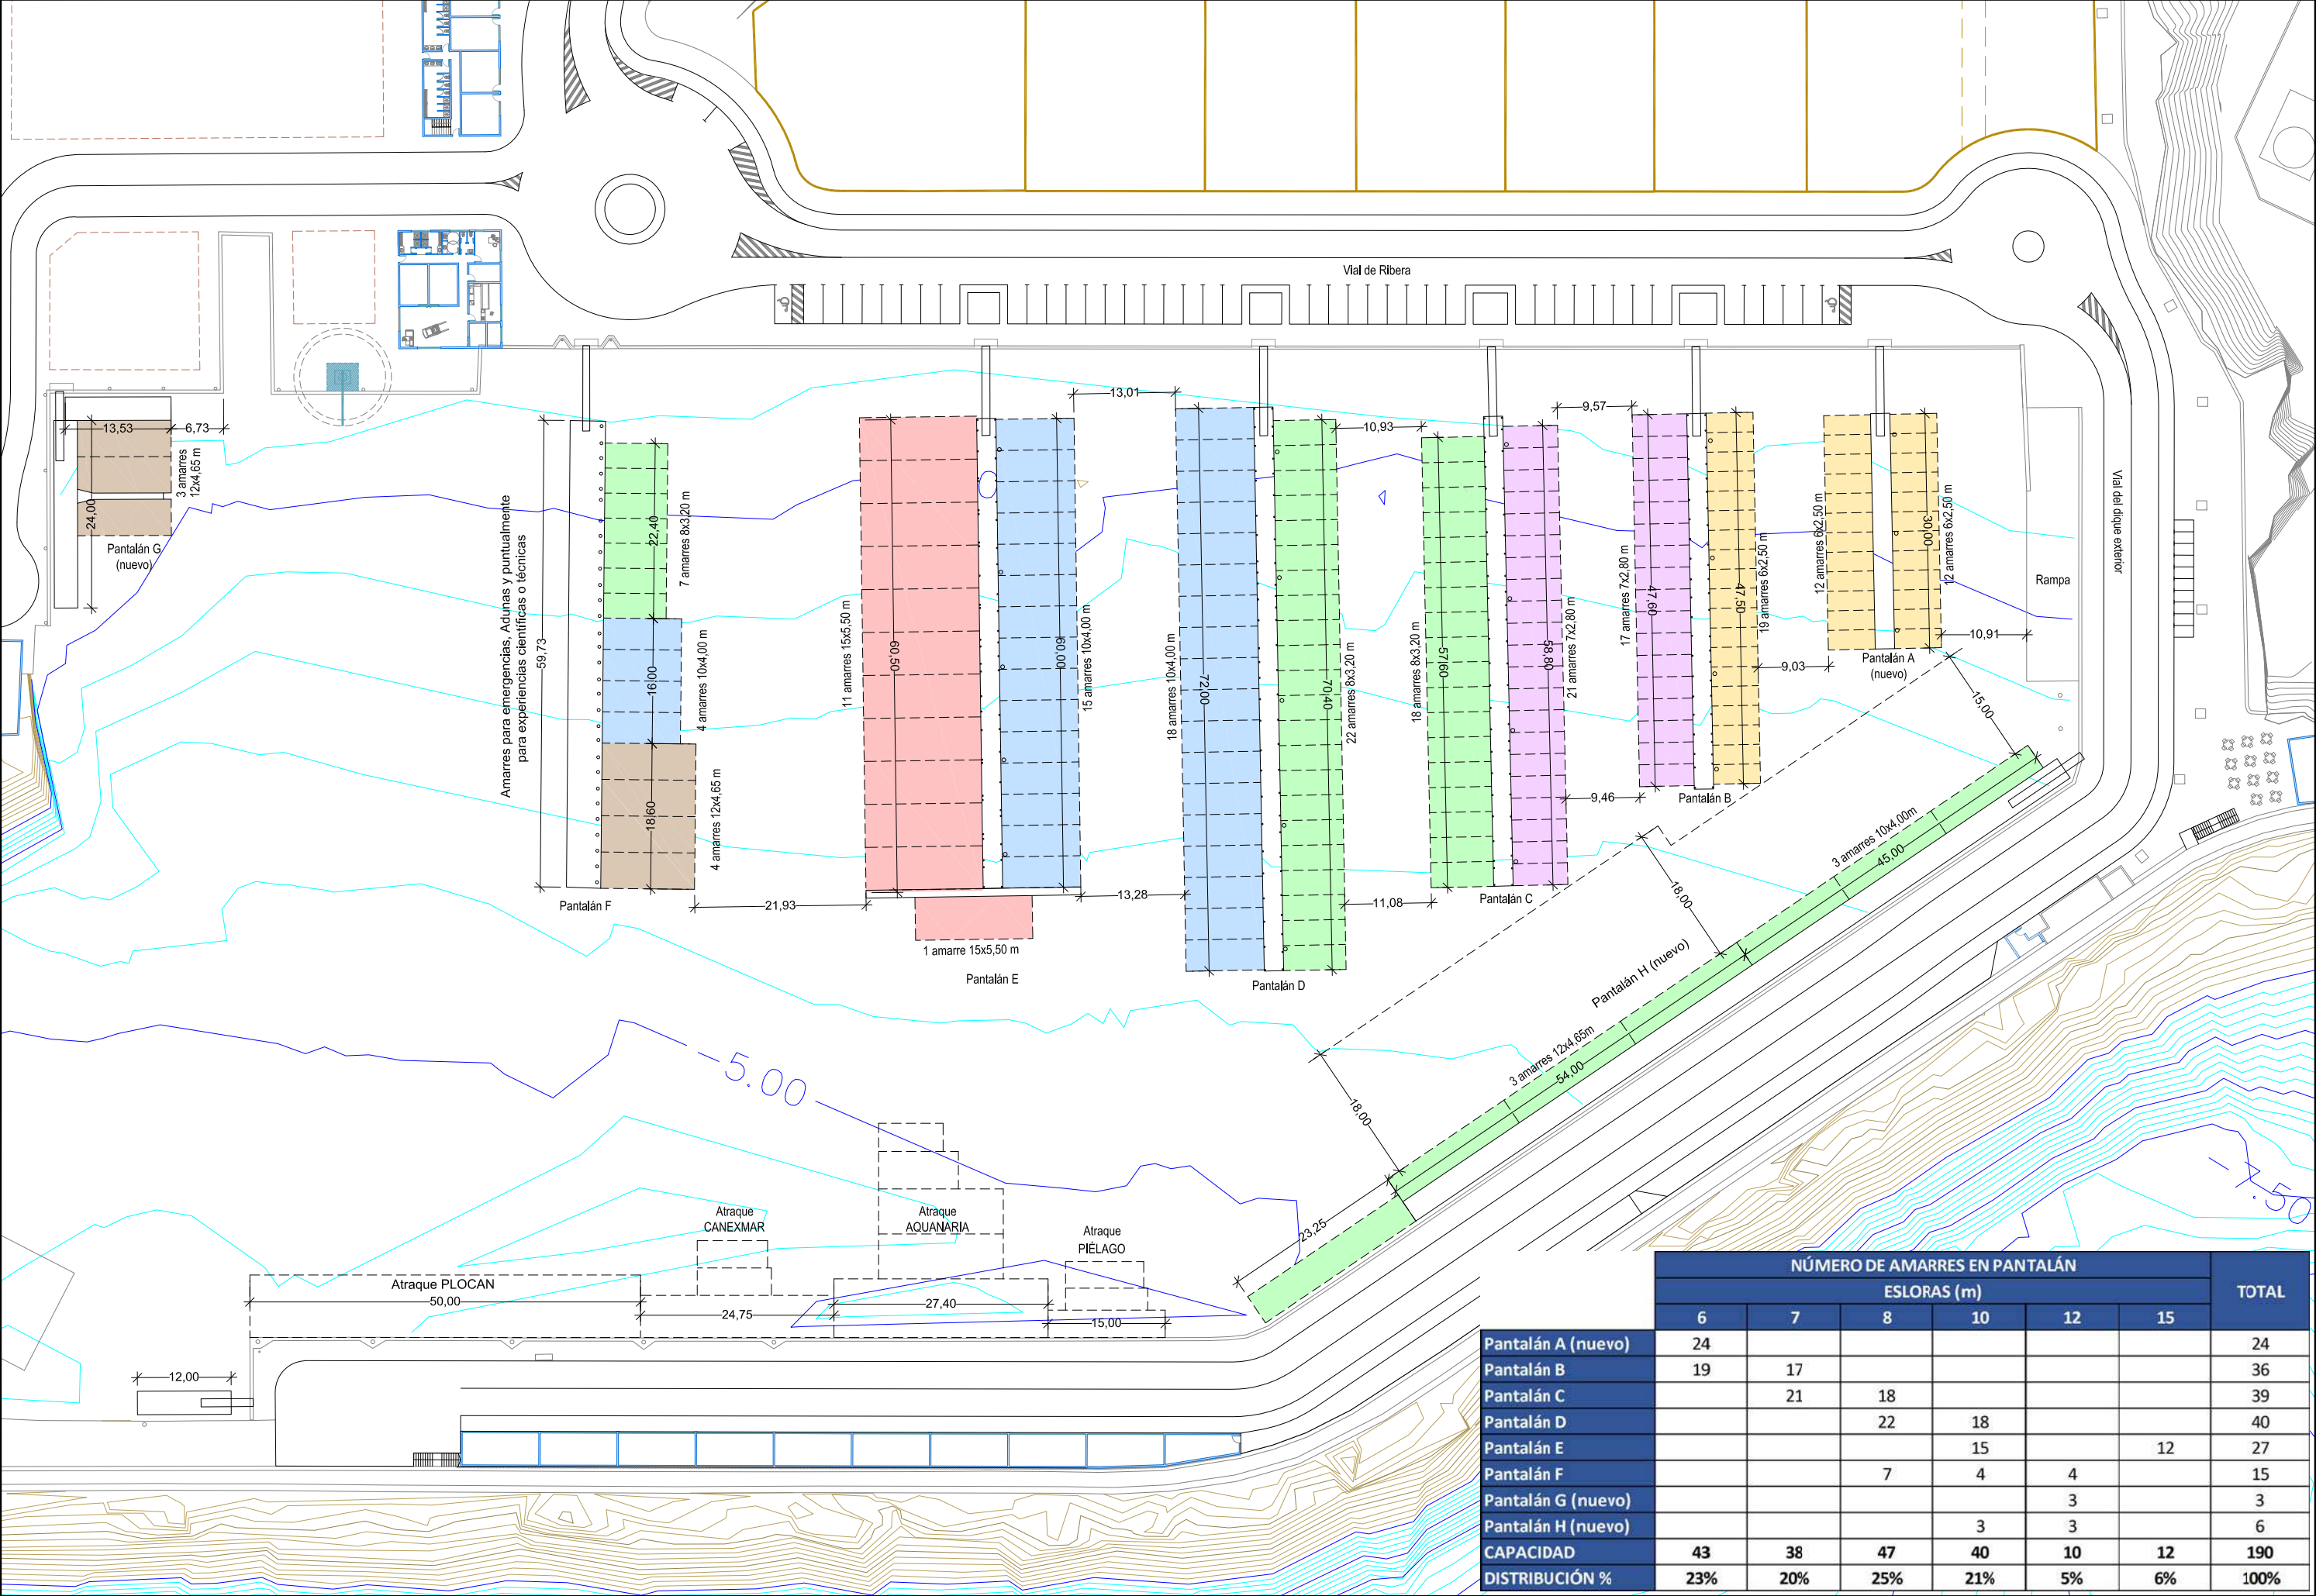


	NÚMERO DE AMARRES EN PANTALÁN						TOTAL
	ESLORAS (m)						
	6	7	8	10	12	15	
Pantalán A (nuevo)	24						24
Pantalán B	19	17					36
Pantalán C		21	18				39
Pantalán D			22	18			40
Pantalán E				15		12	27
Pantalán F			7	4	4		15
Pantalán G (nuevo)					3		3
Pantalán H (nuevo)				3	3		6
CAPACIDAD	43	38	47	40	10	12	190
DISTRIBUCIÓN %	23%	20%	25%	21%	5%	6%	100%

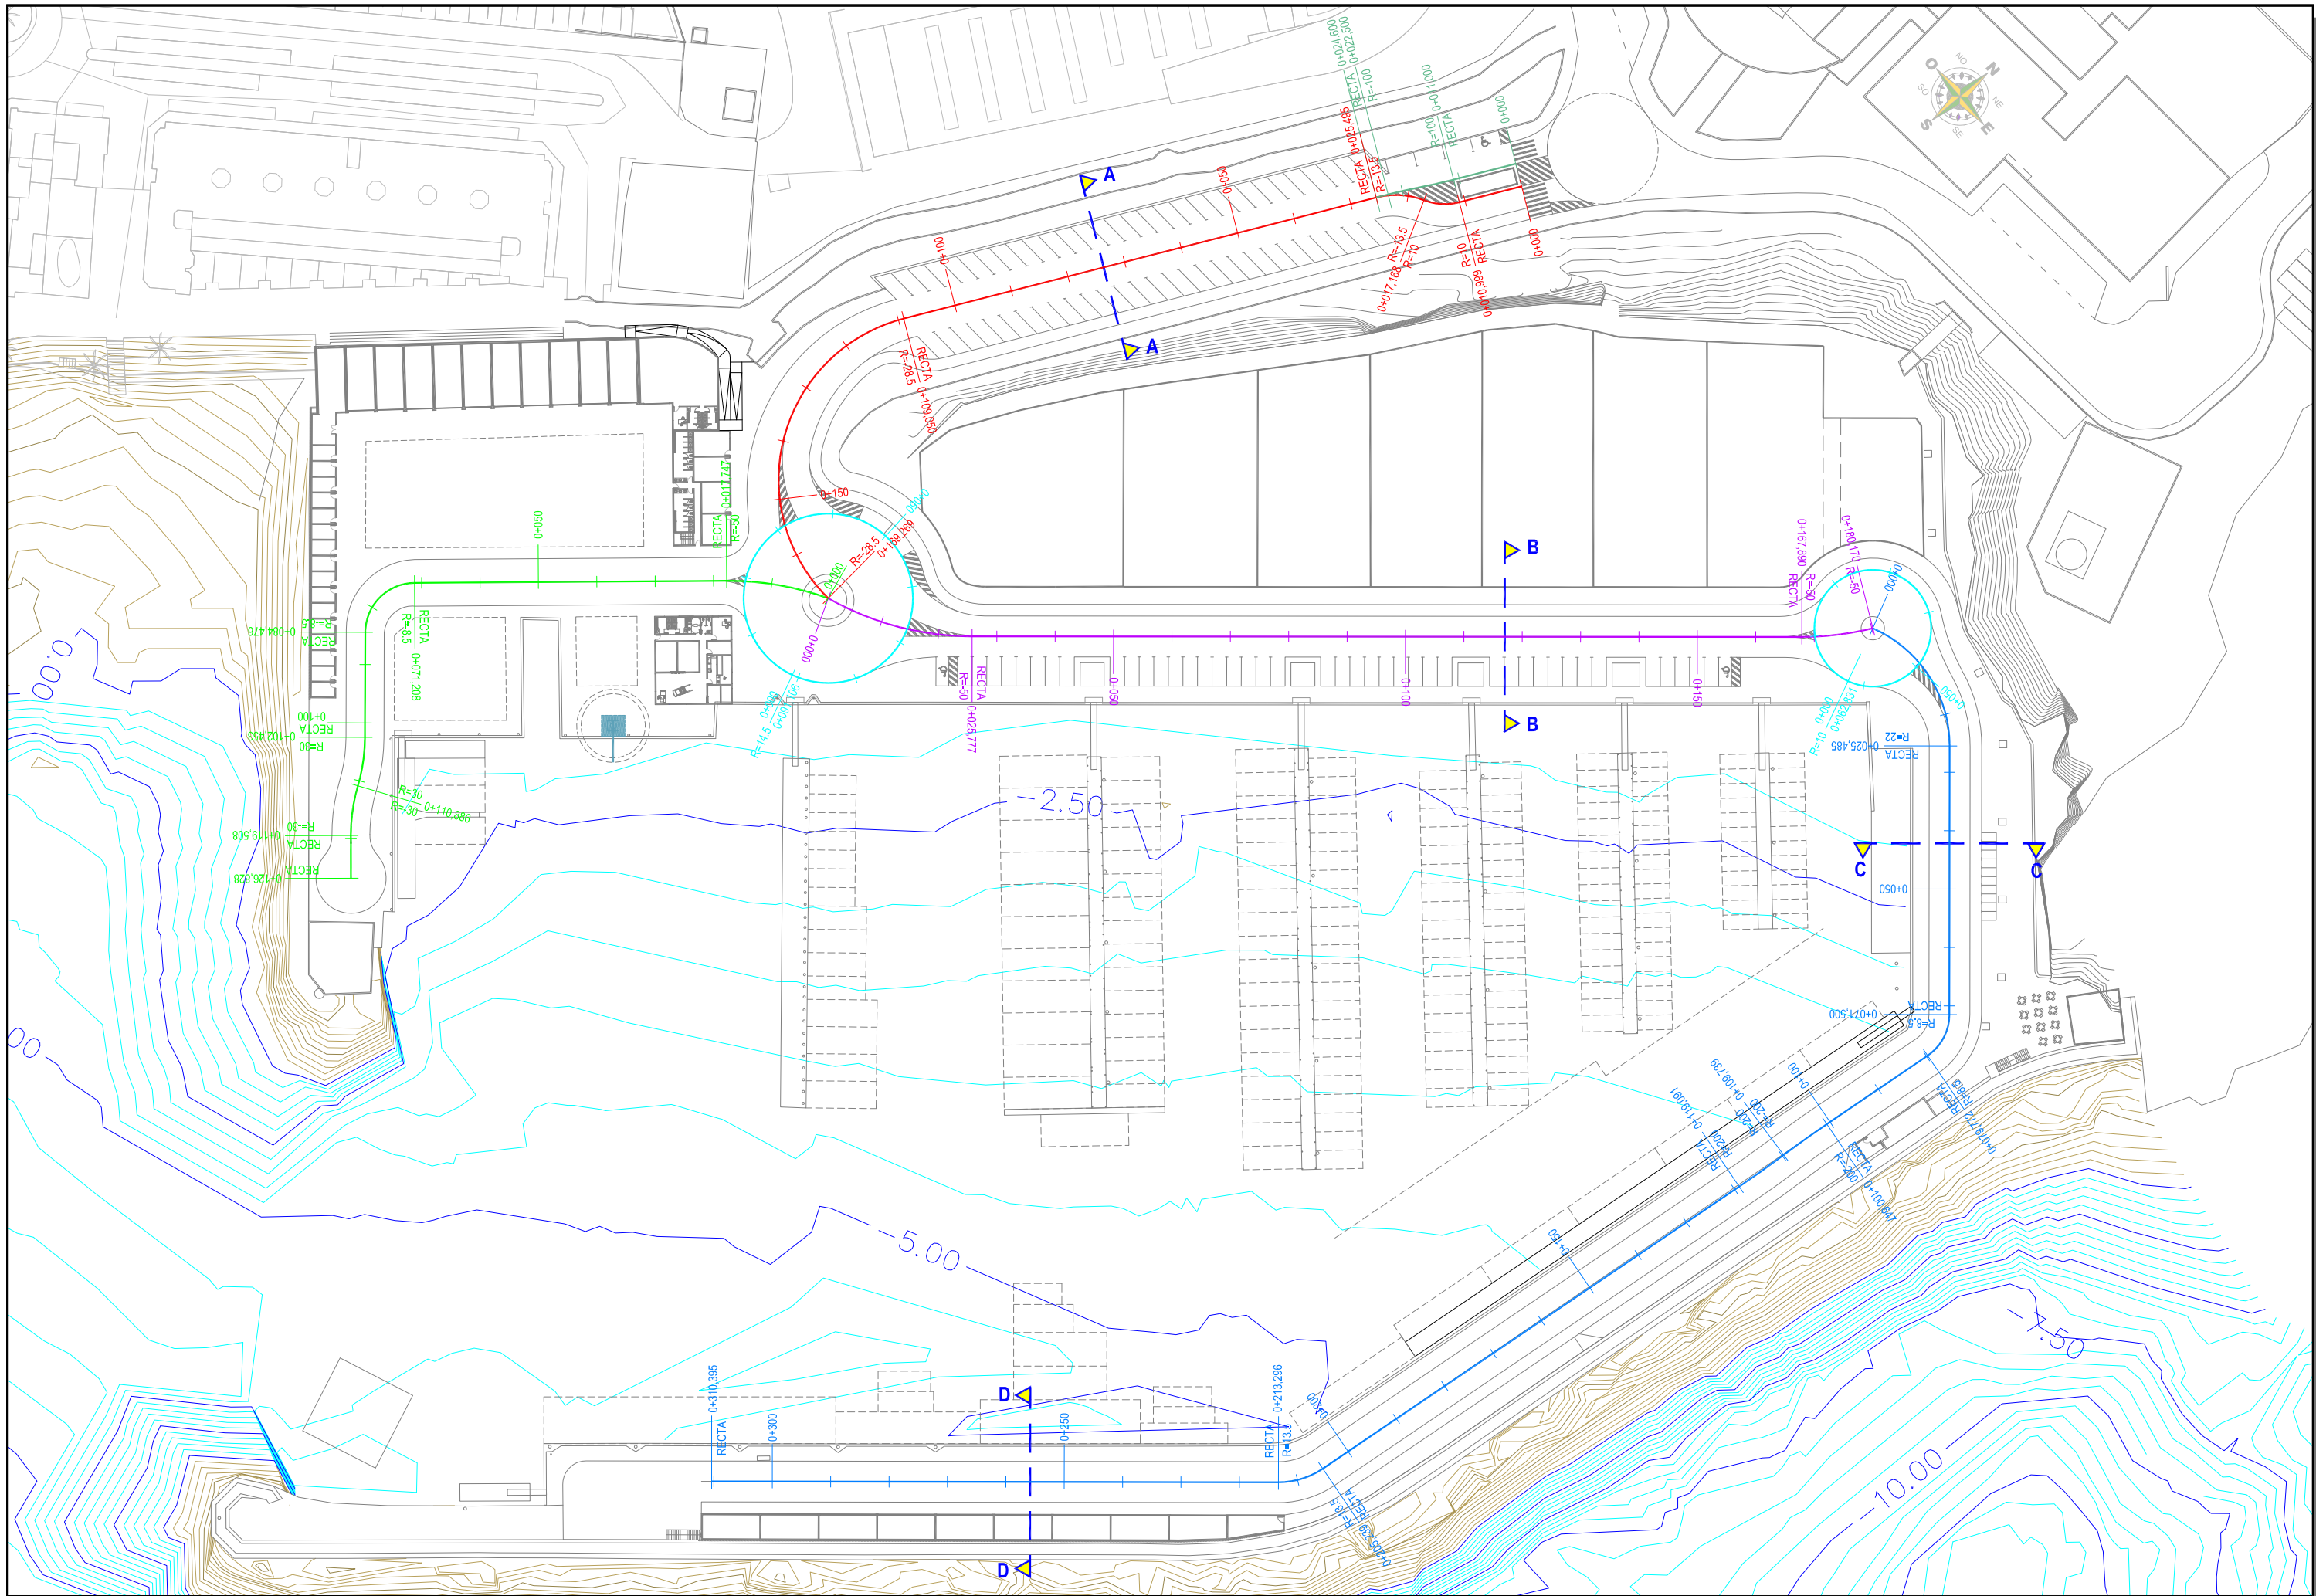


Sección A-A.

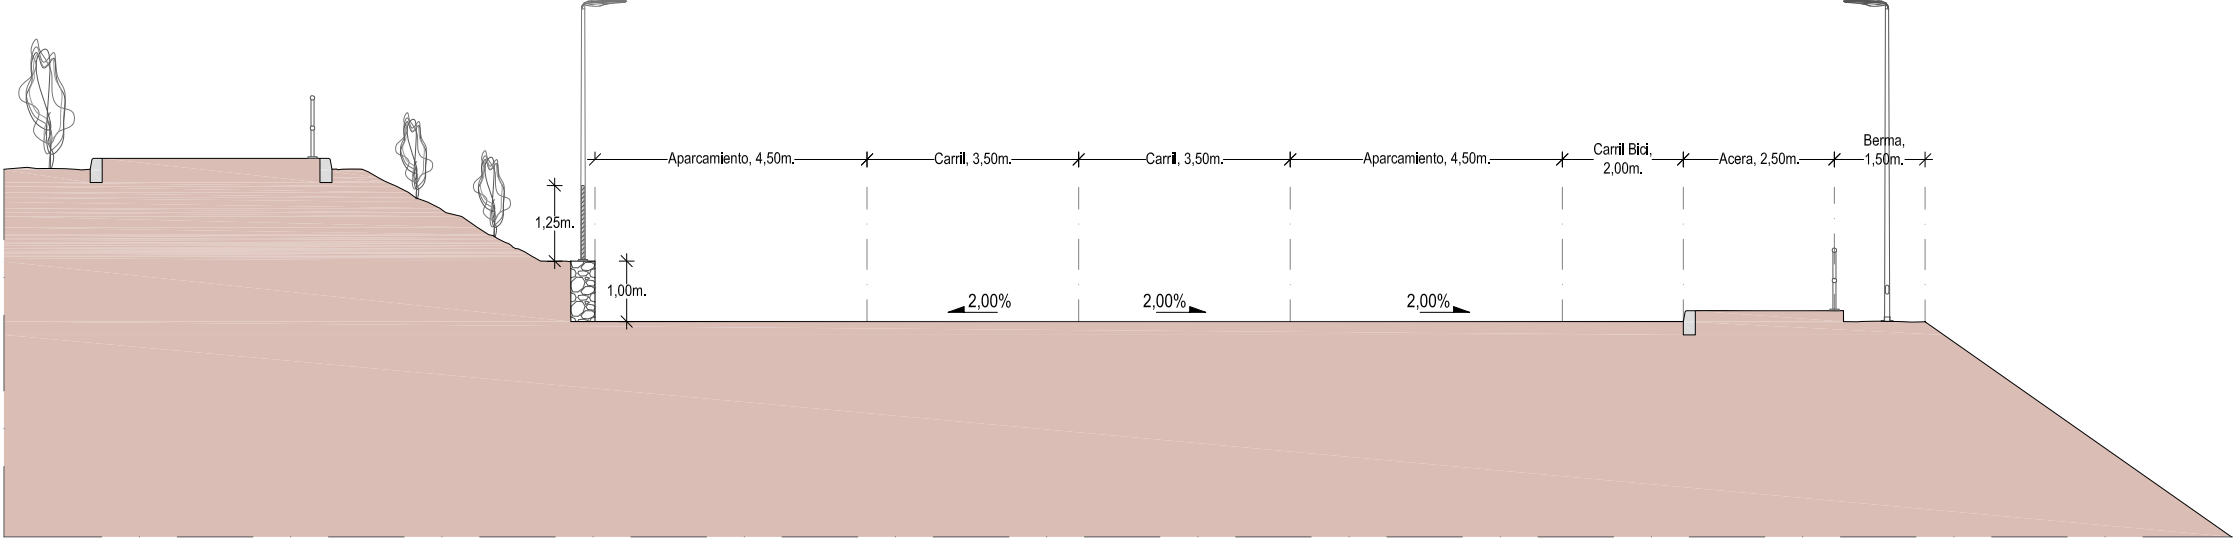


Sección B-B.

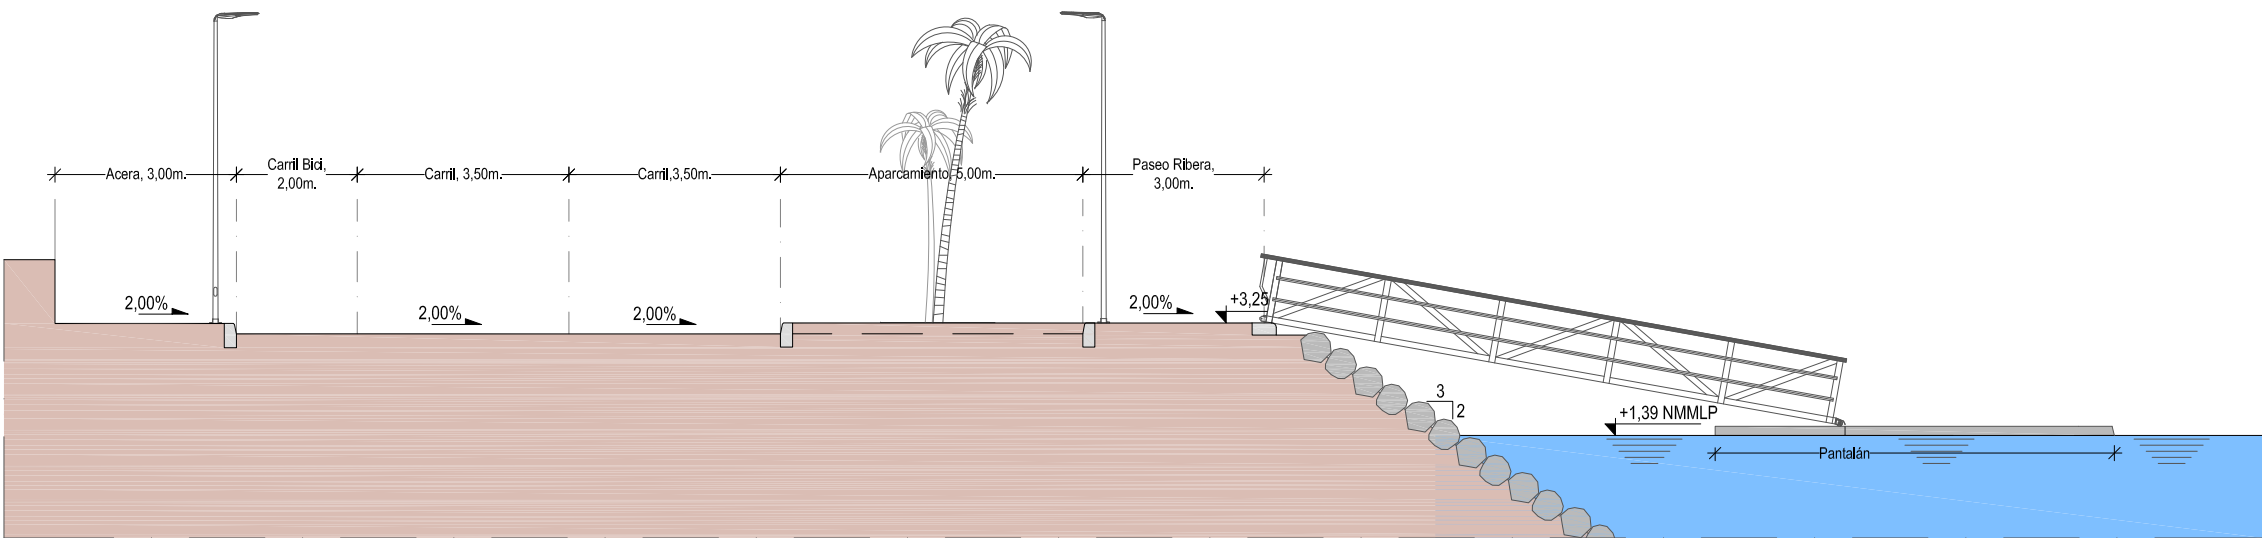


Sección C-C.


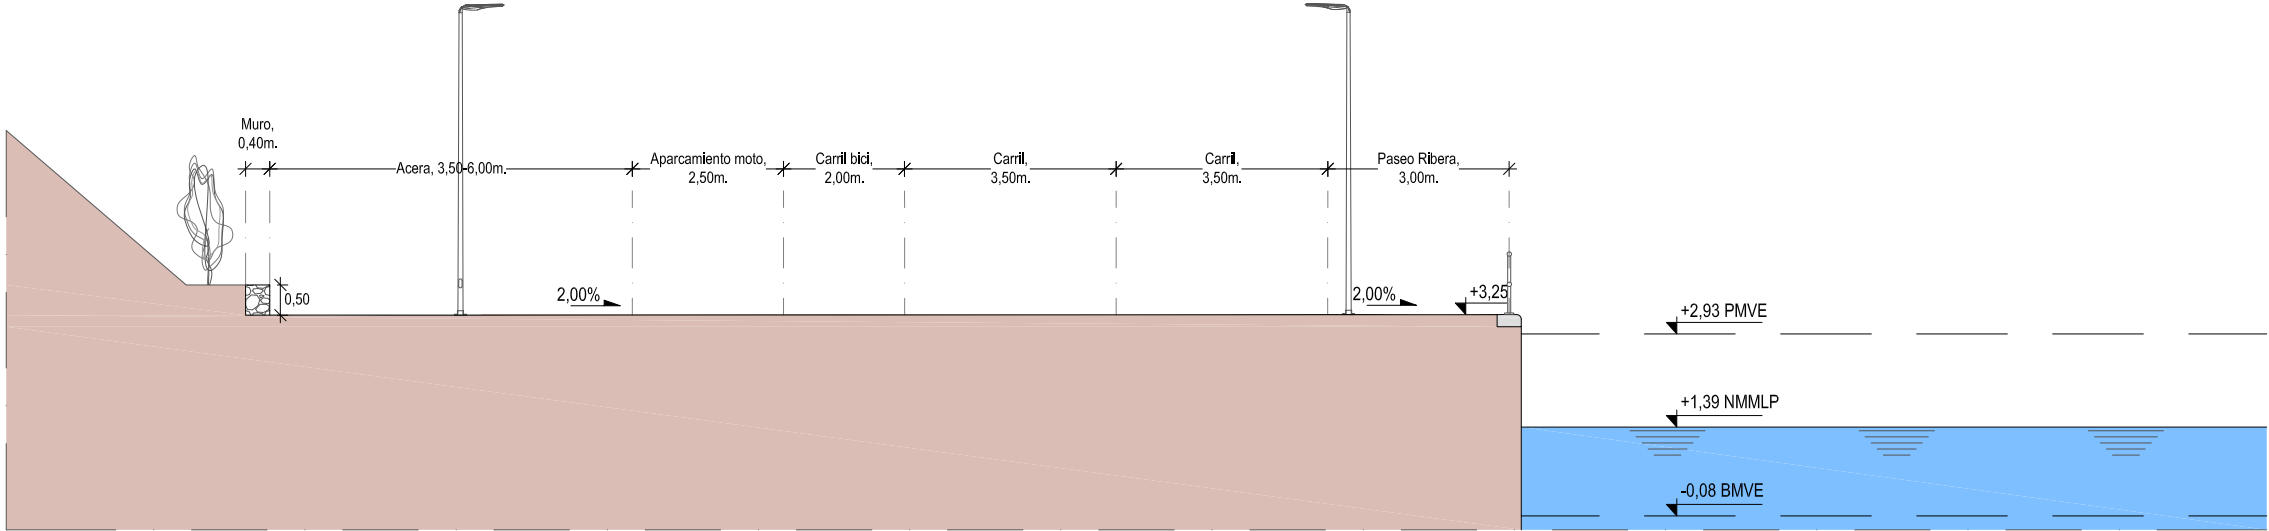


Sección D-D.

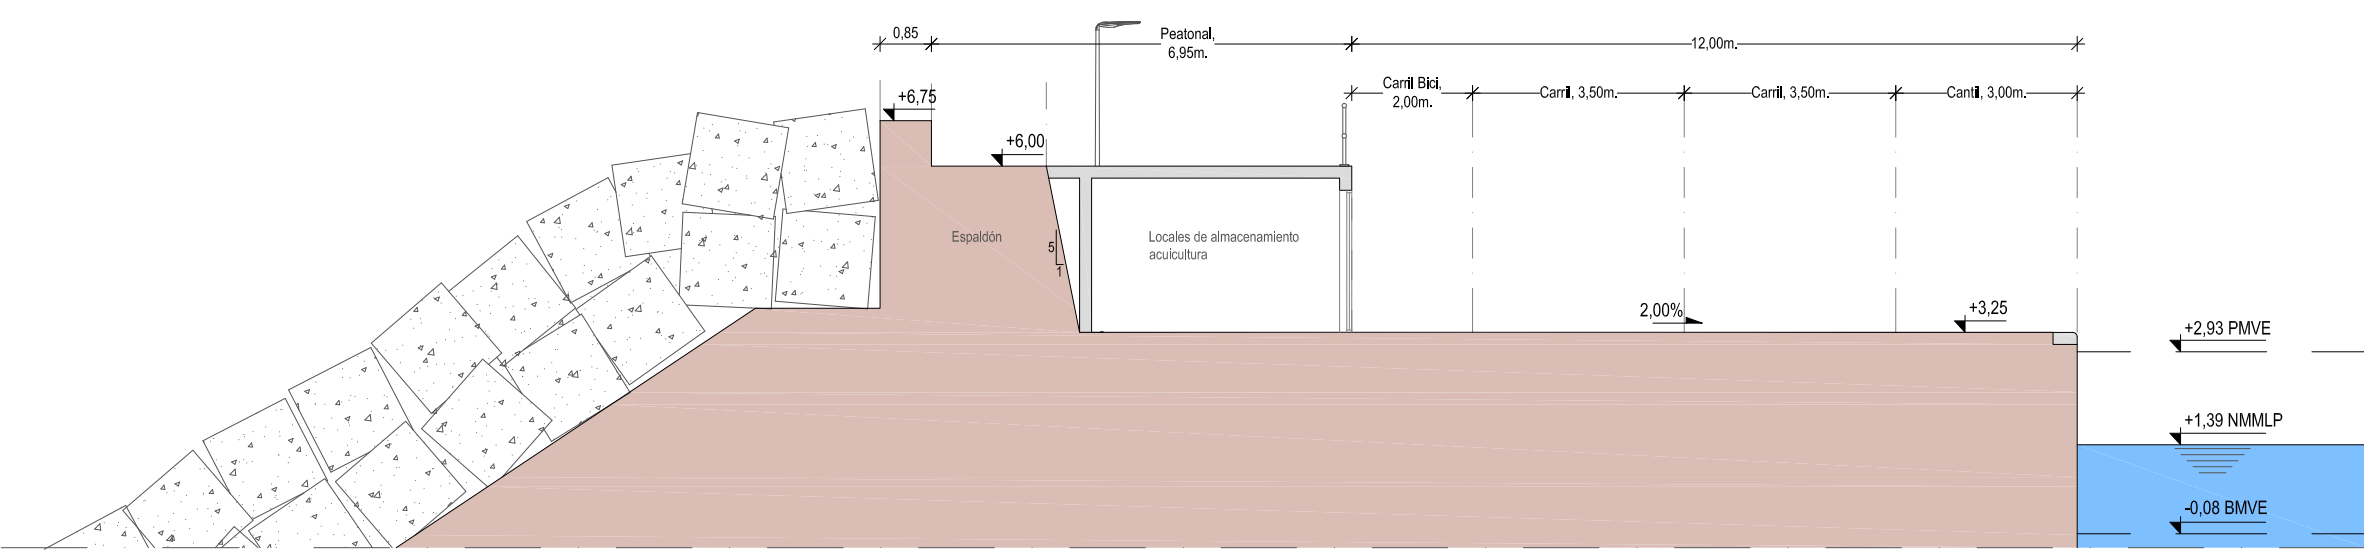


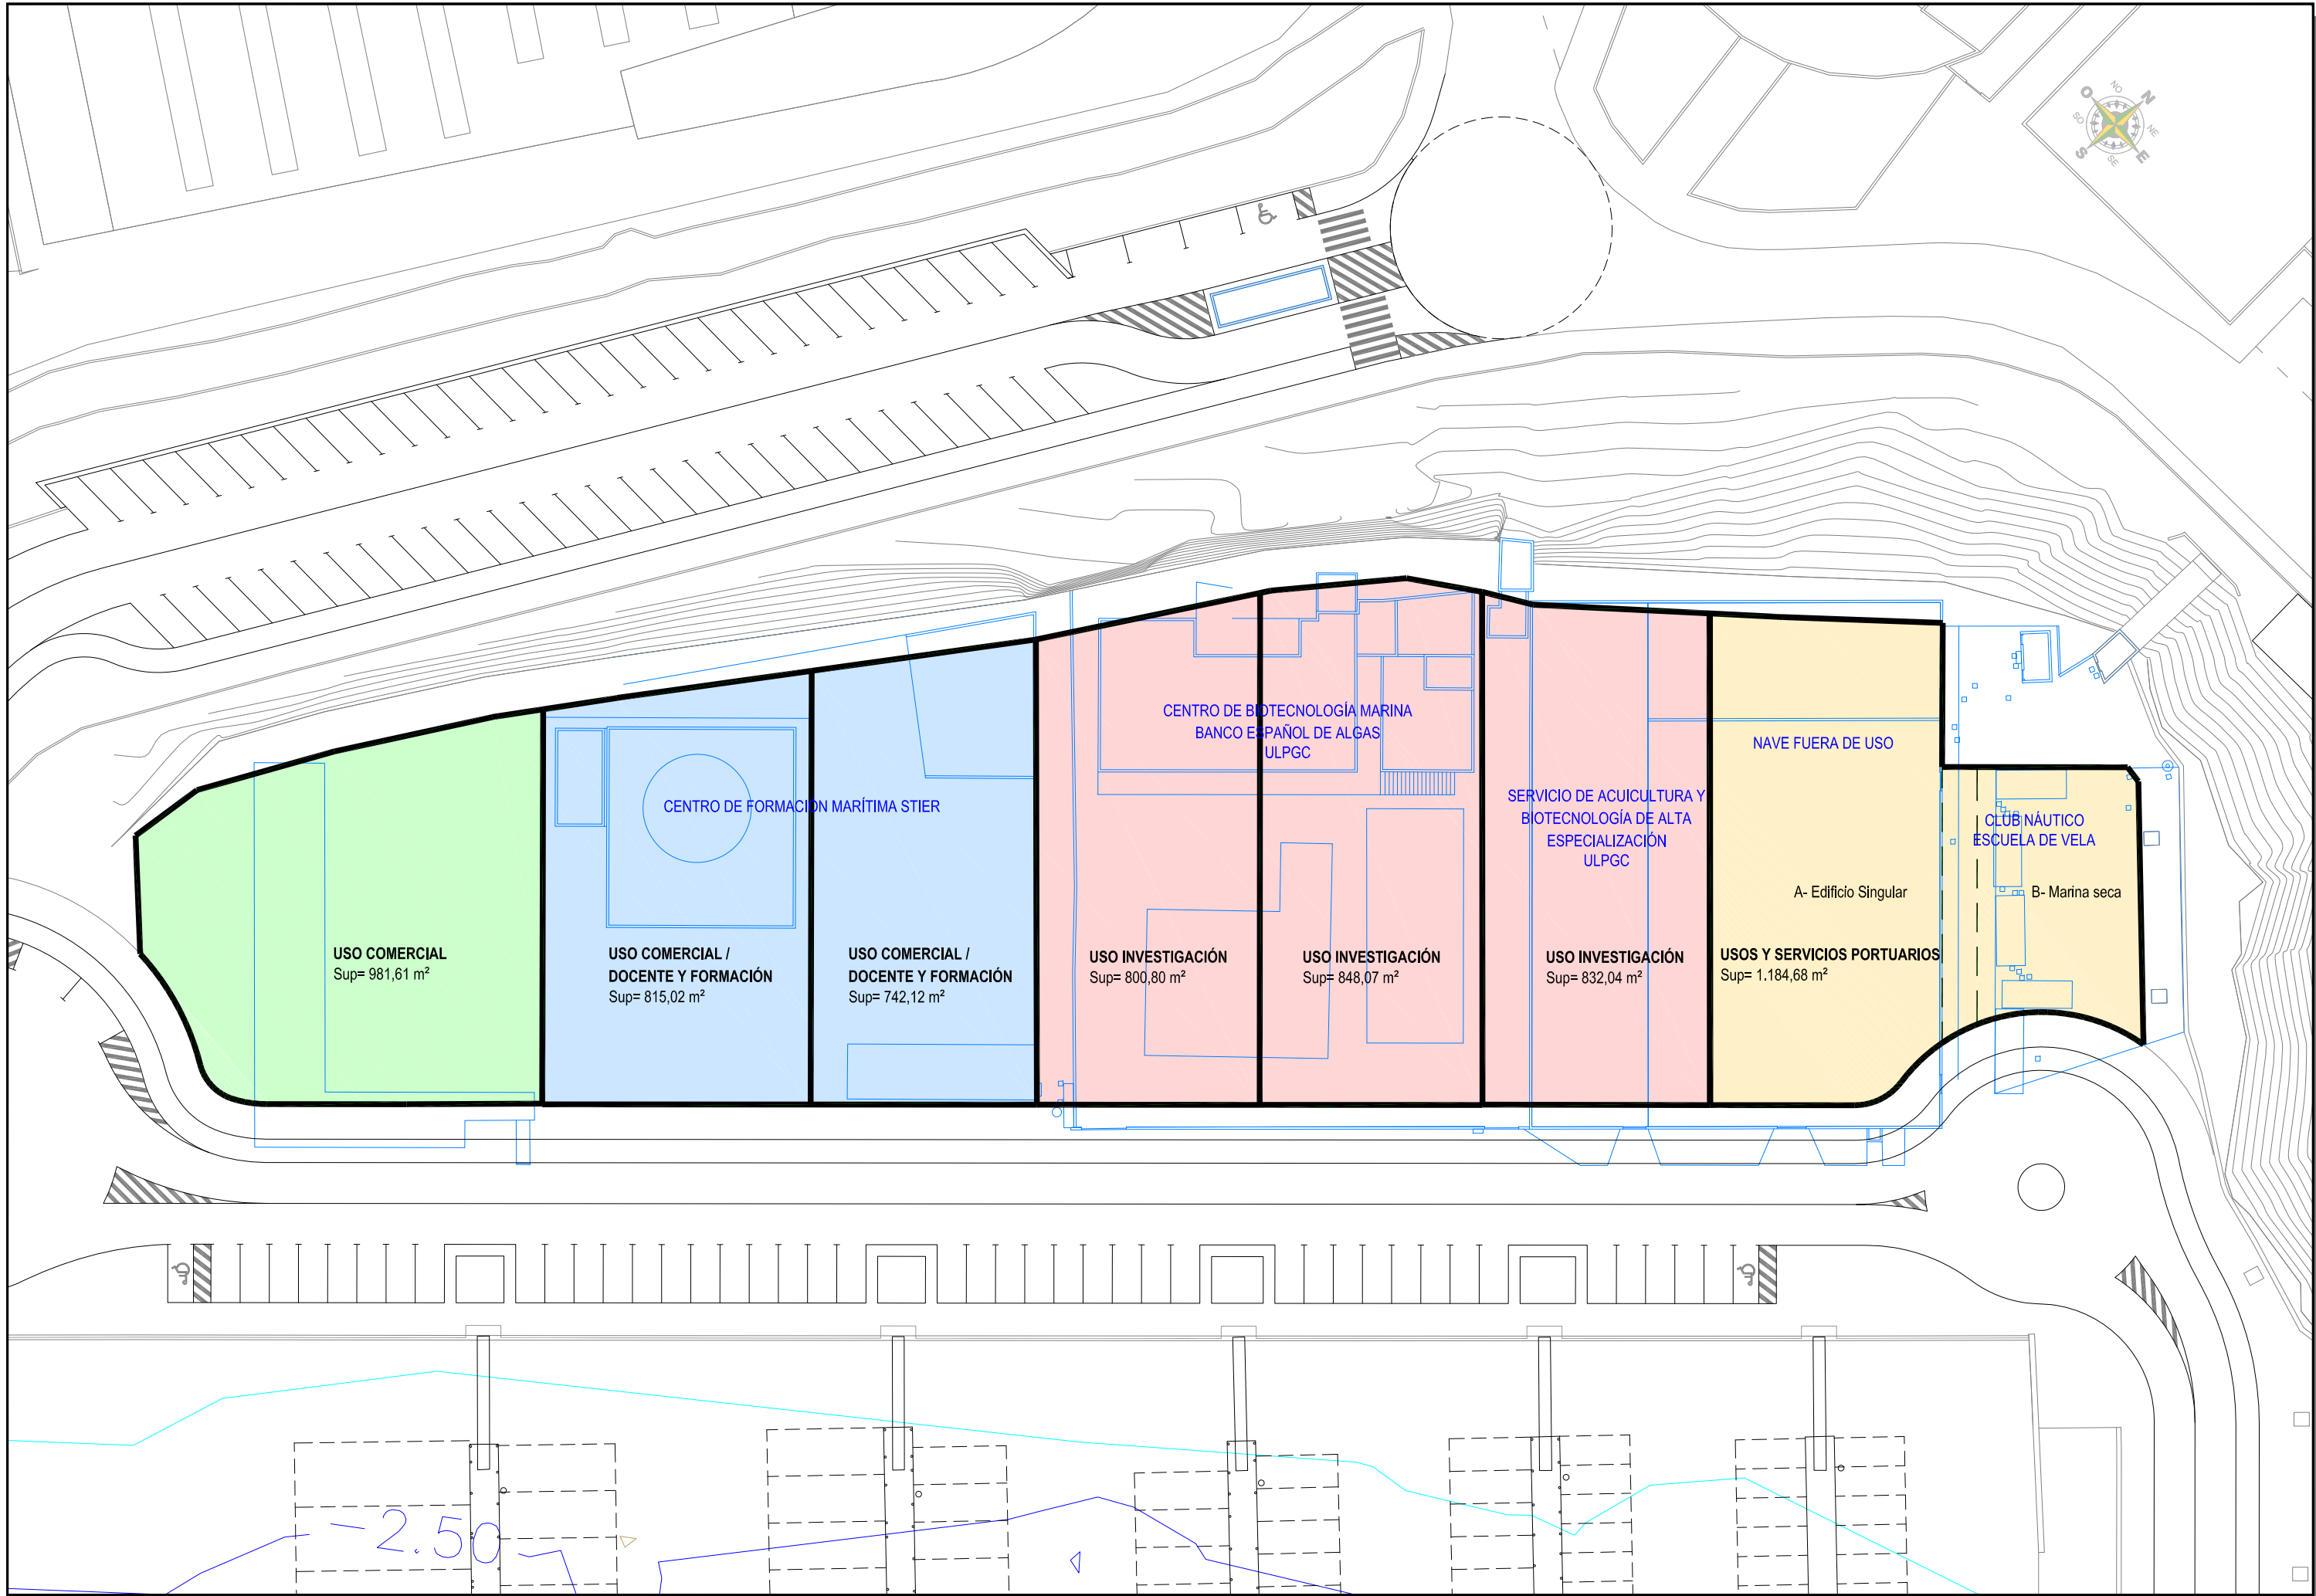


Edificio de servicios generales del varadero.

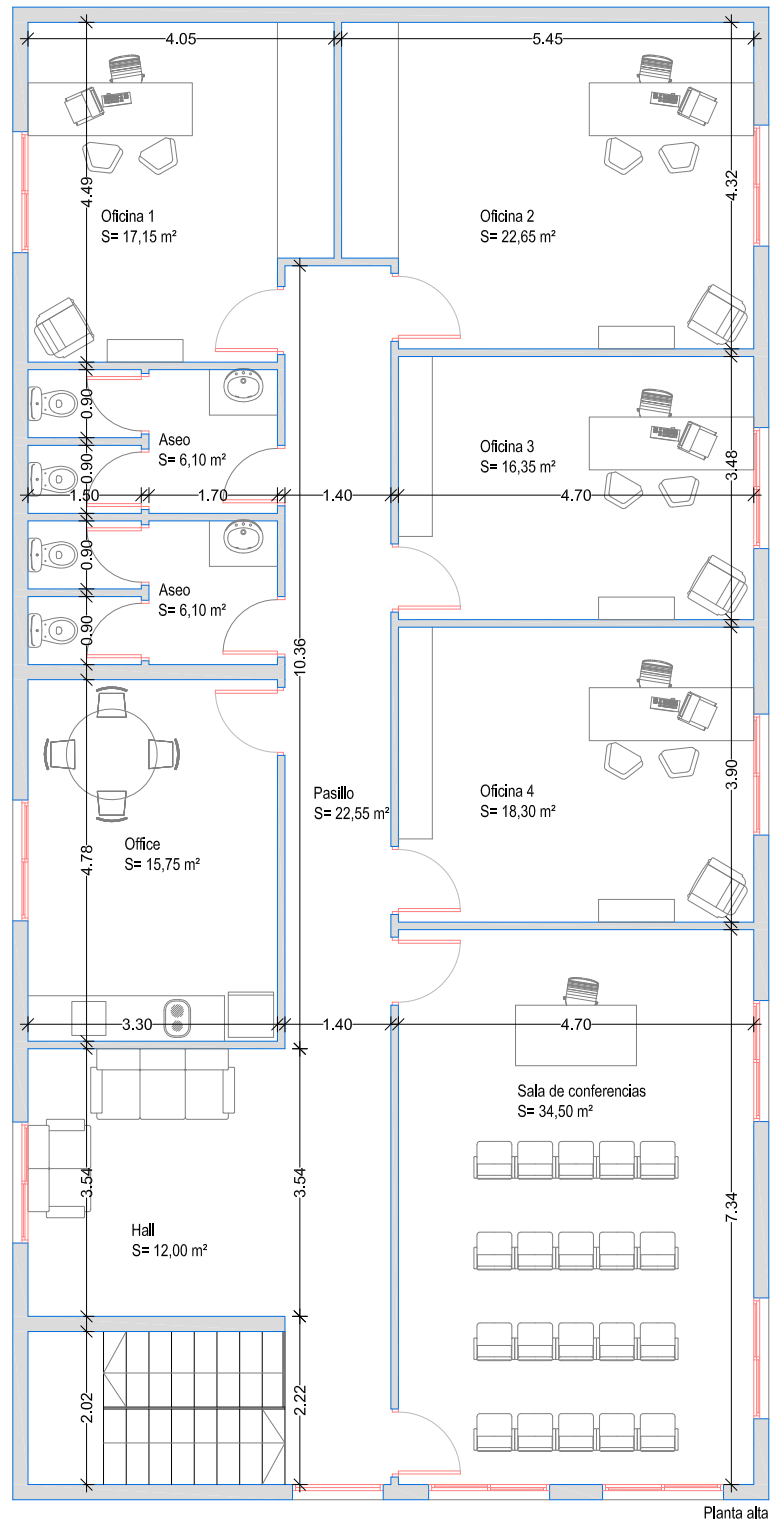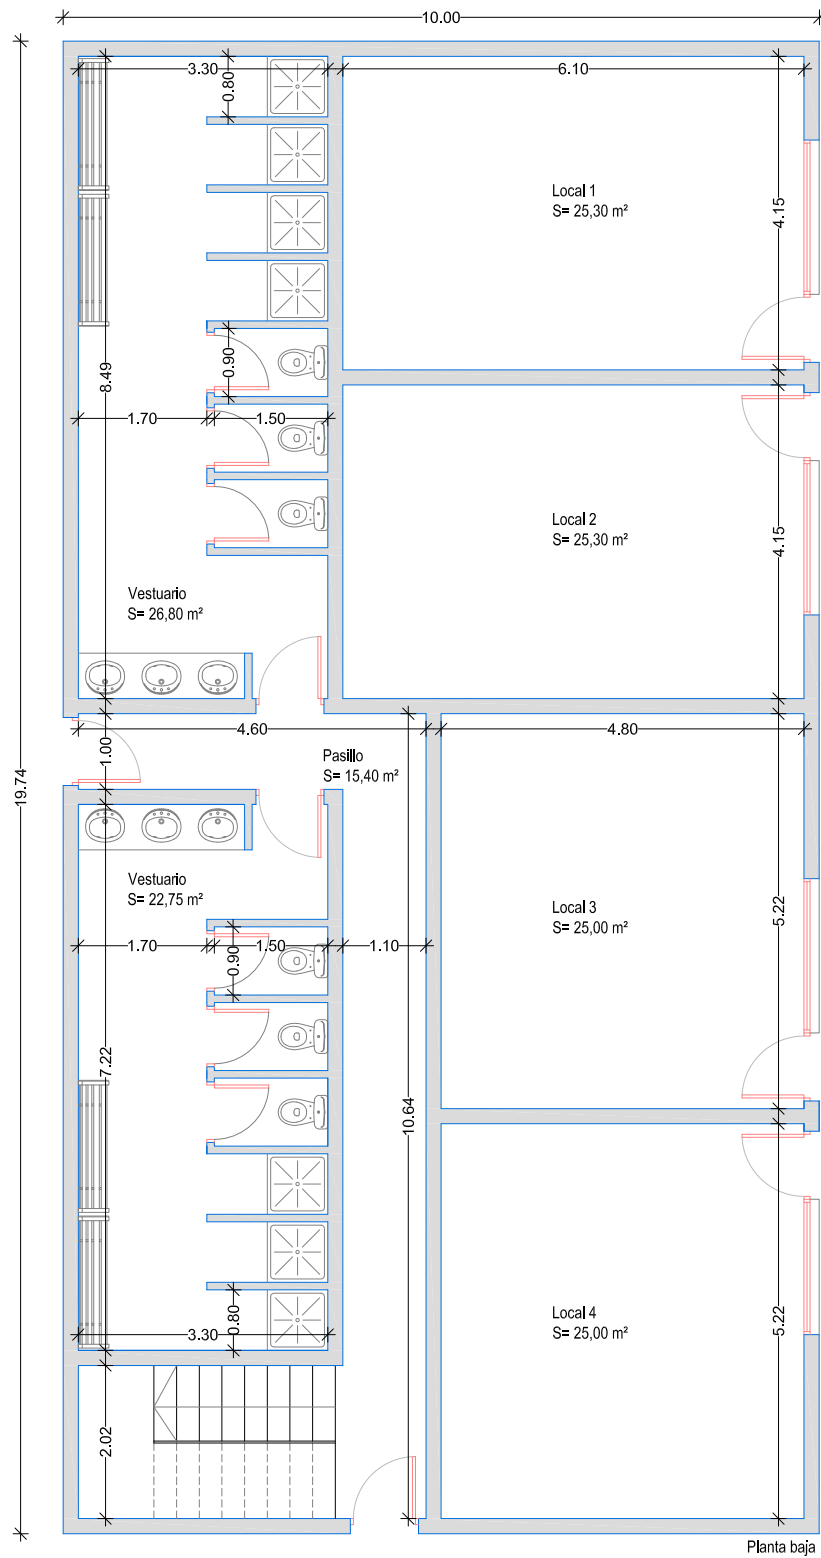


Edificio de recepción de pescado y primera venta.

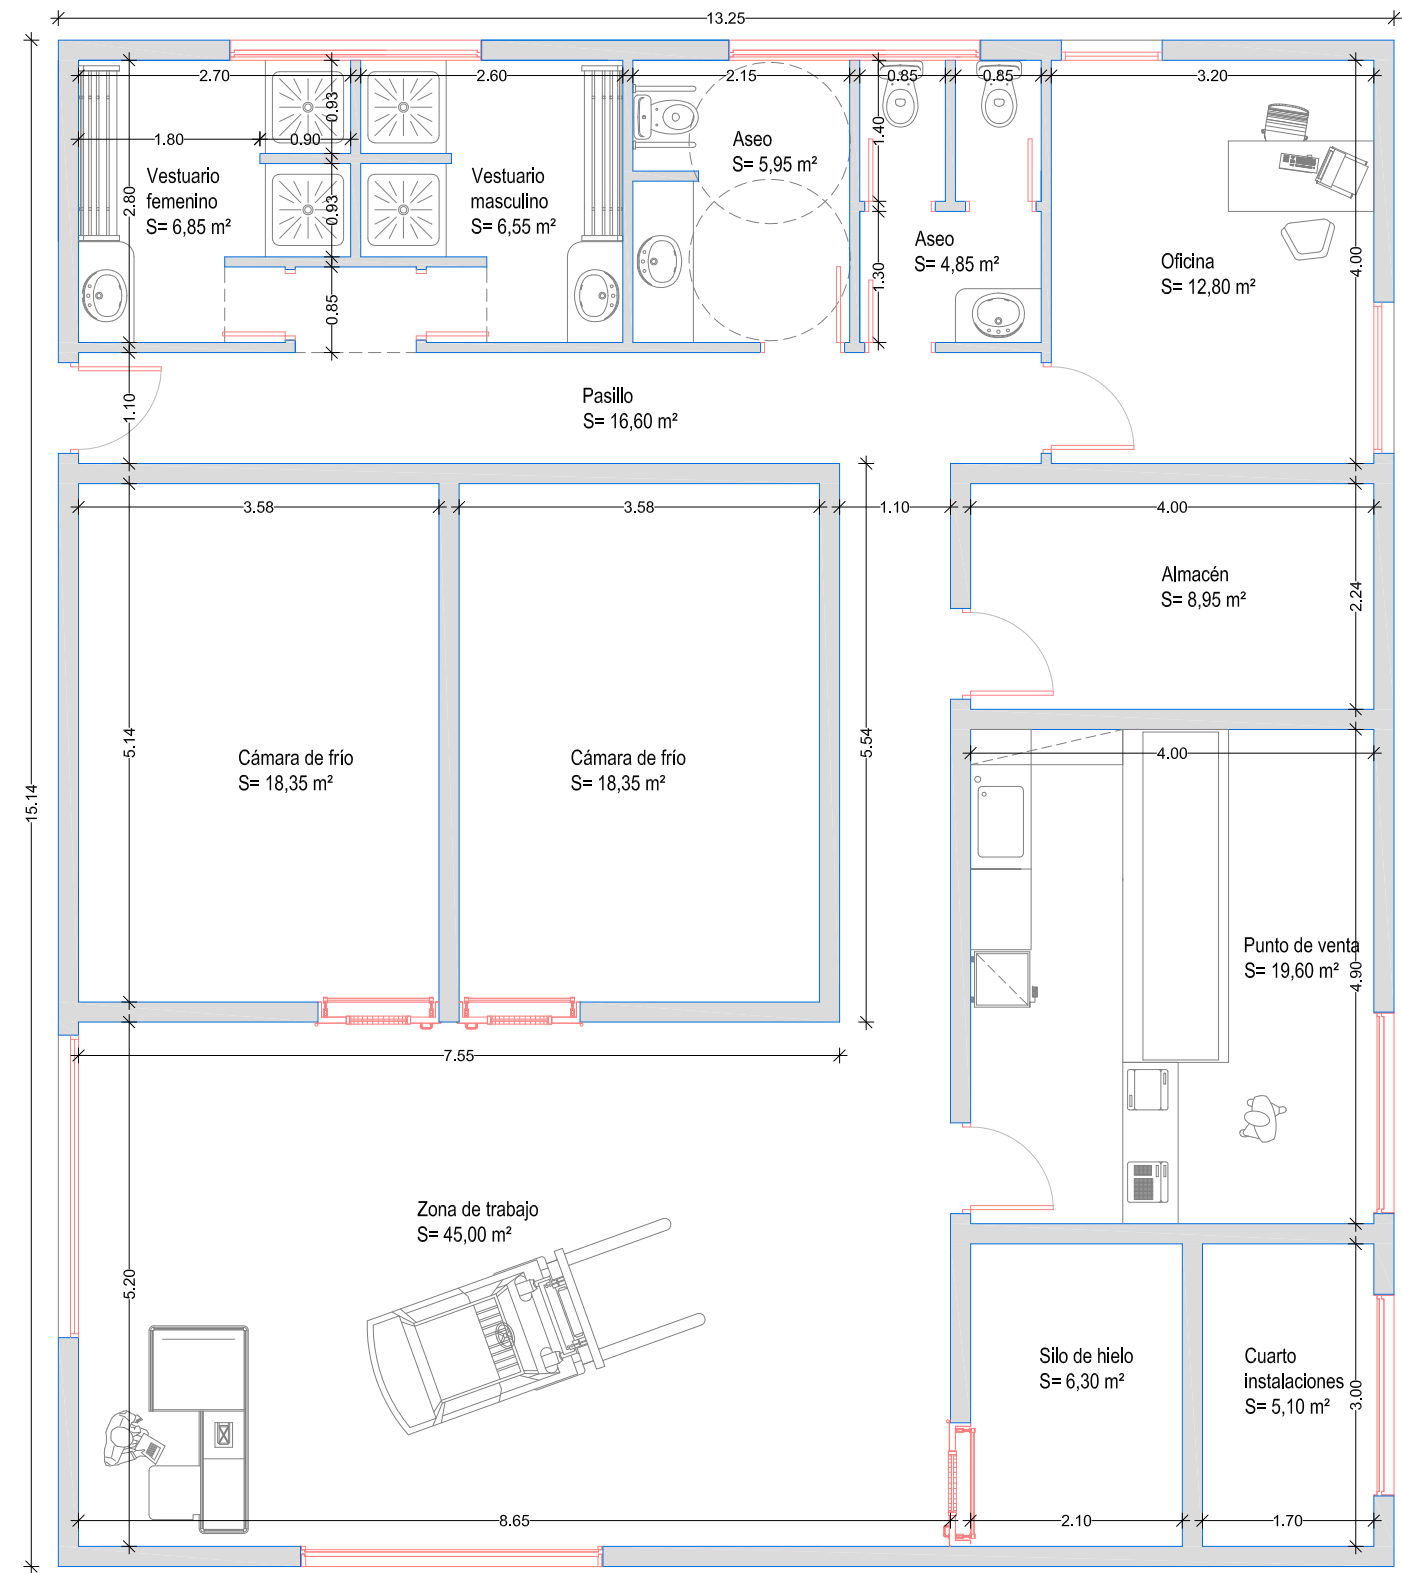


Edificio de los servicios de conservación y mantenimiento de las infraestructuras portuarias.

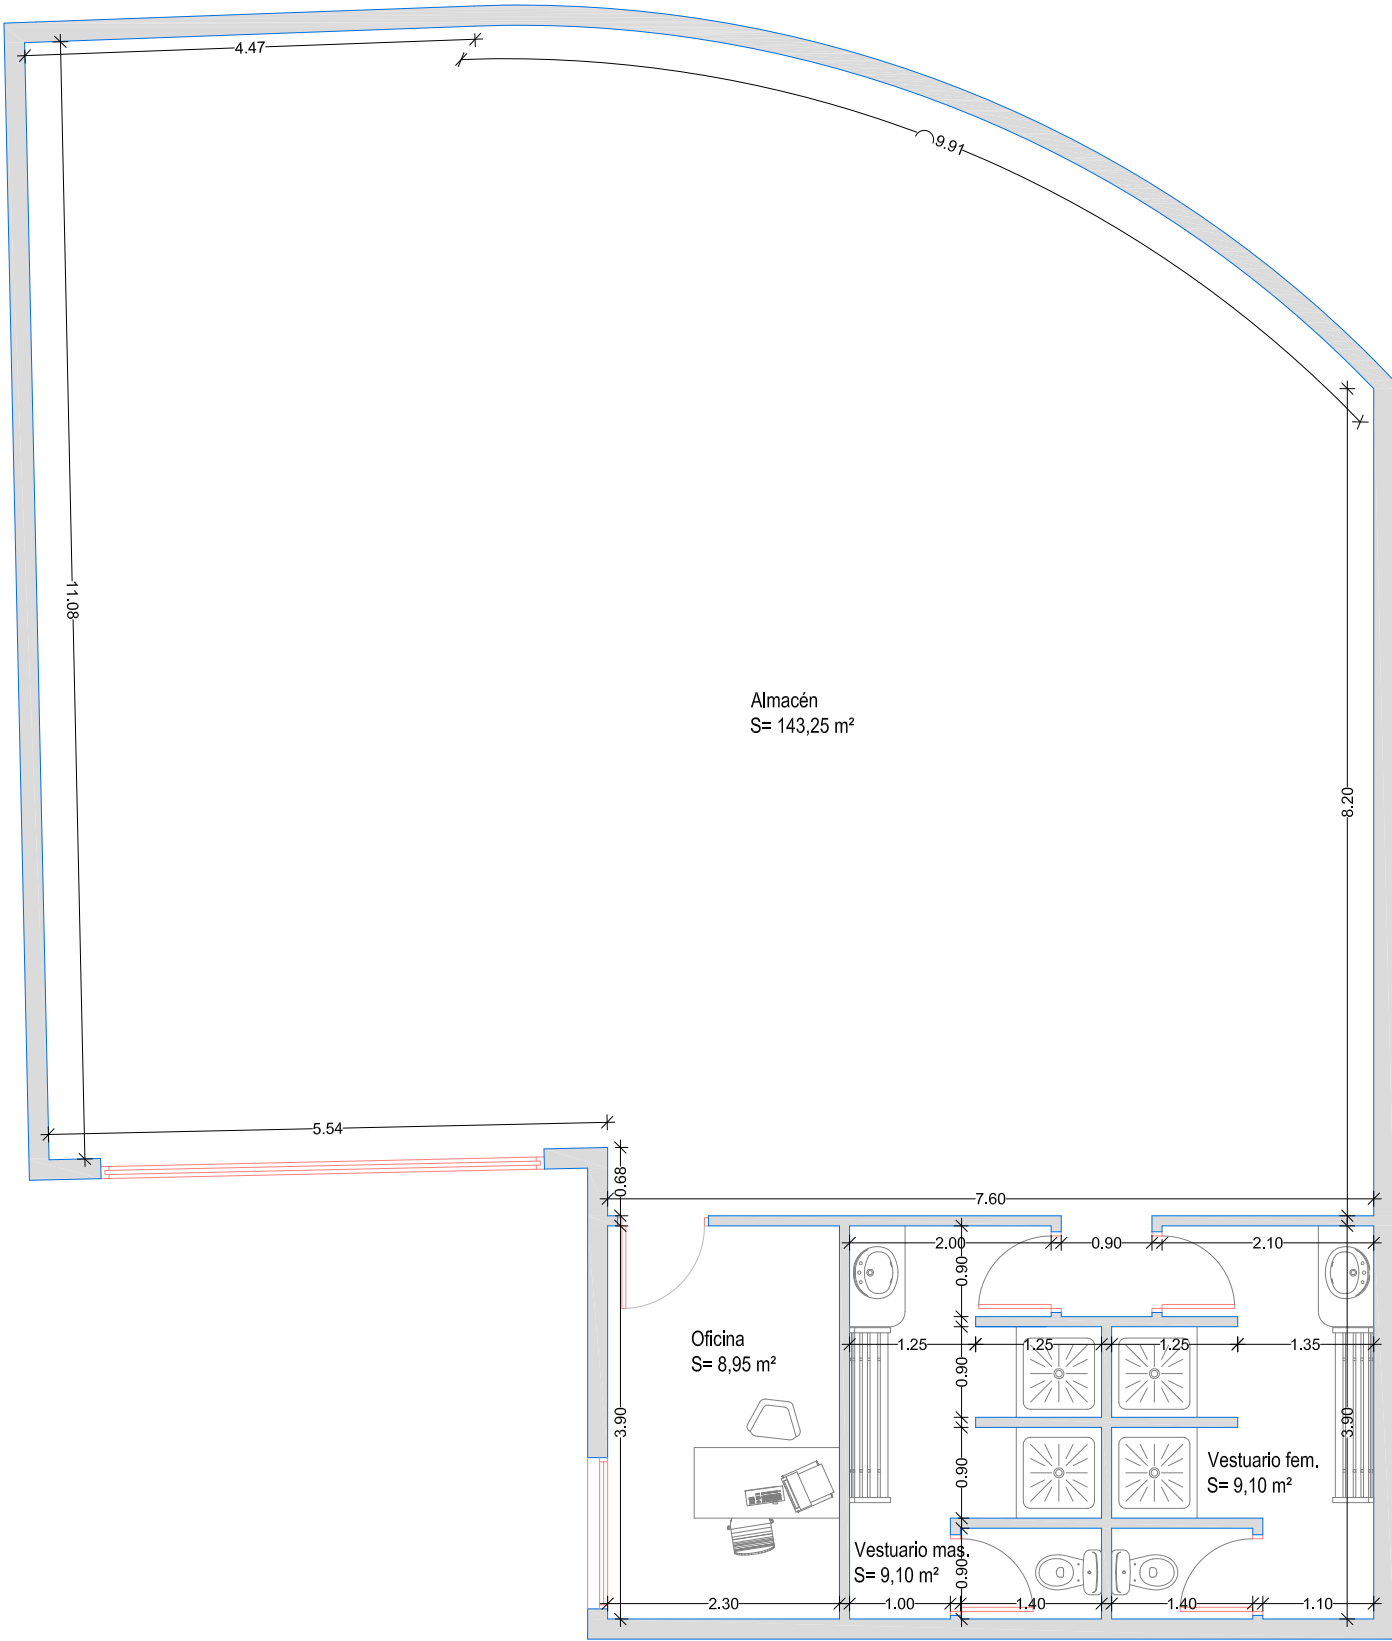

Locales de almacenamiento y servicios.

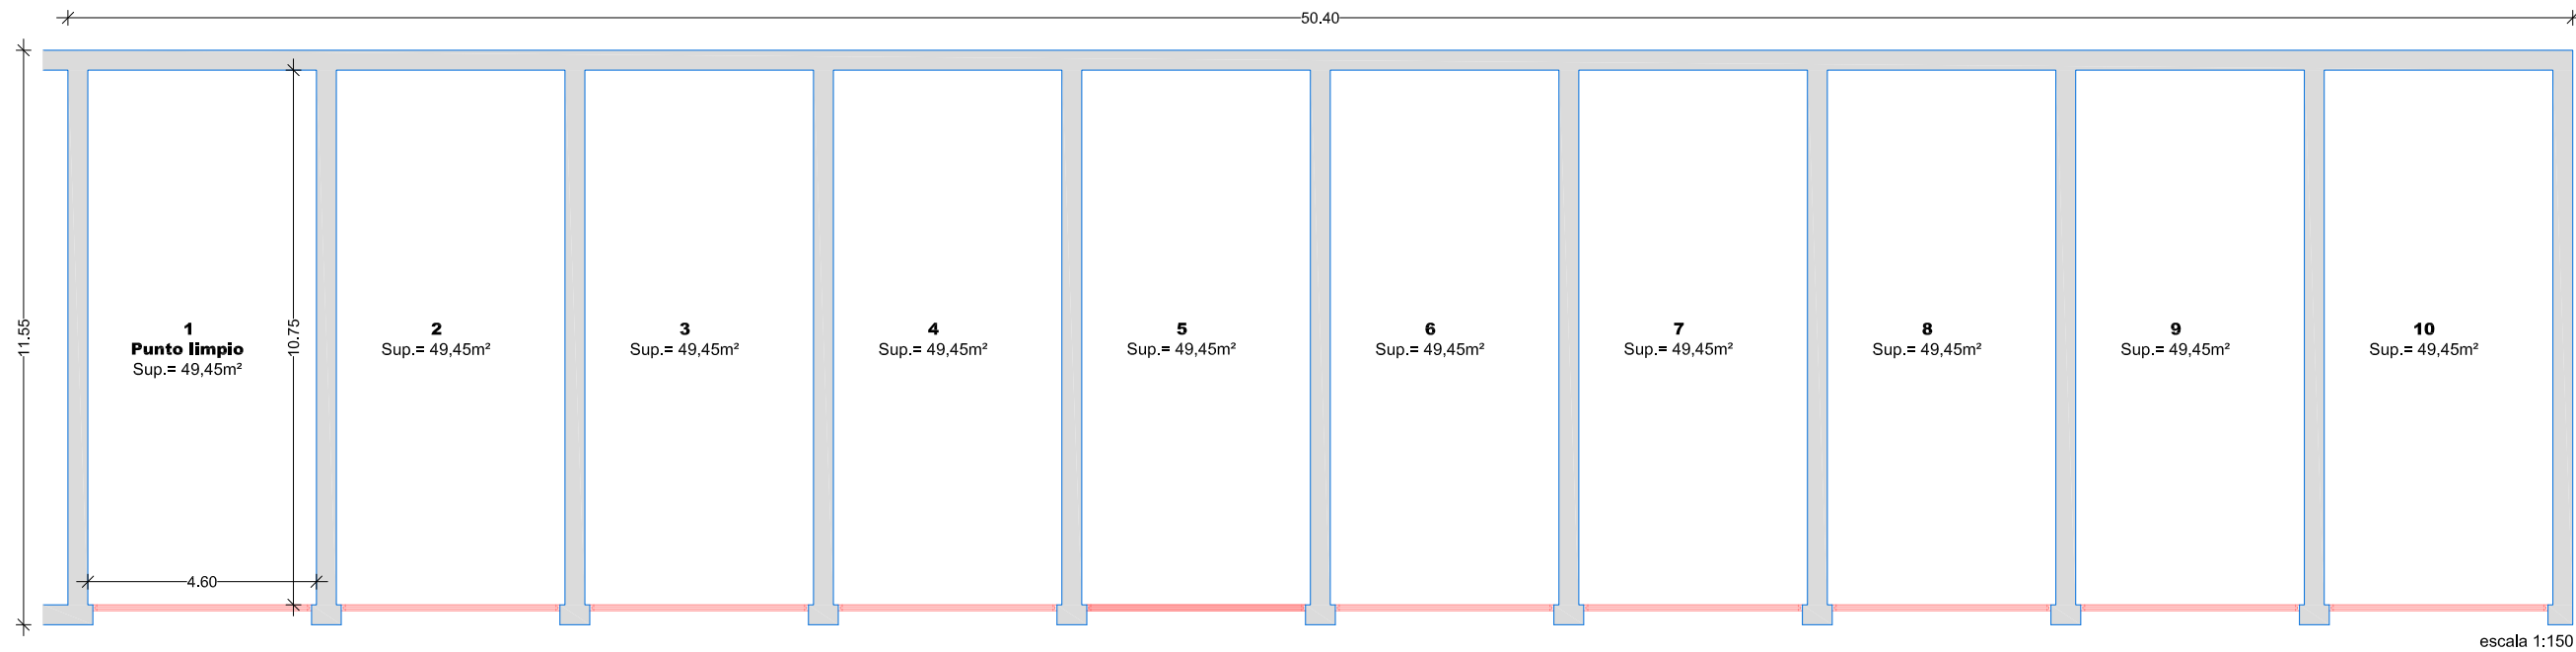

Casetas de pertrechos de uso pesquero

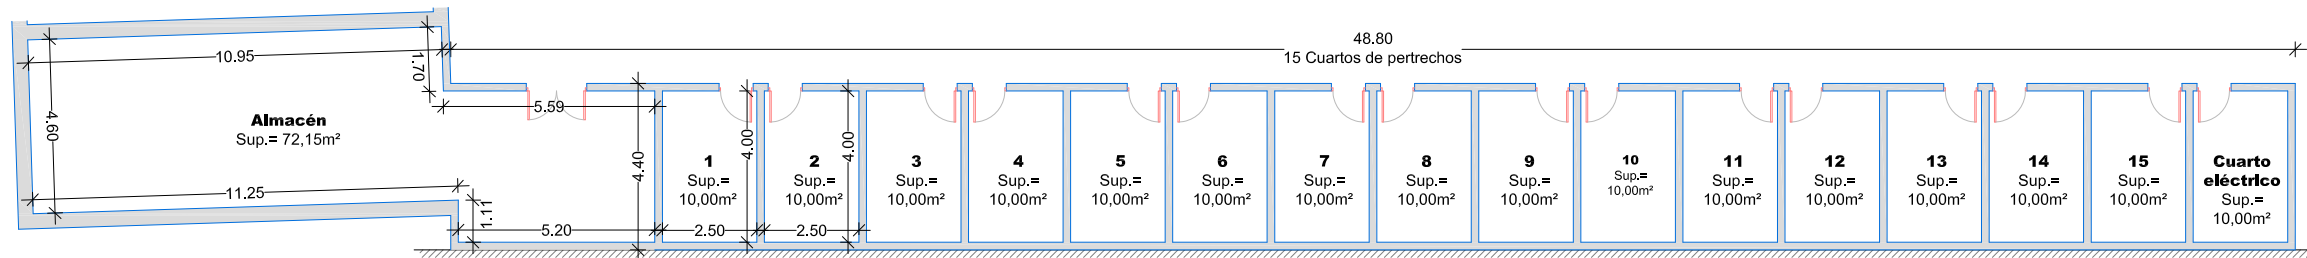

Locales de almacenamiento para empresas de acuicultura.

