



PLANTA DE VESTUARIOS Y GIMNASIO

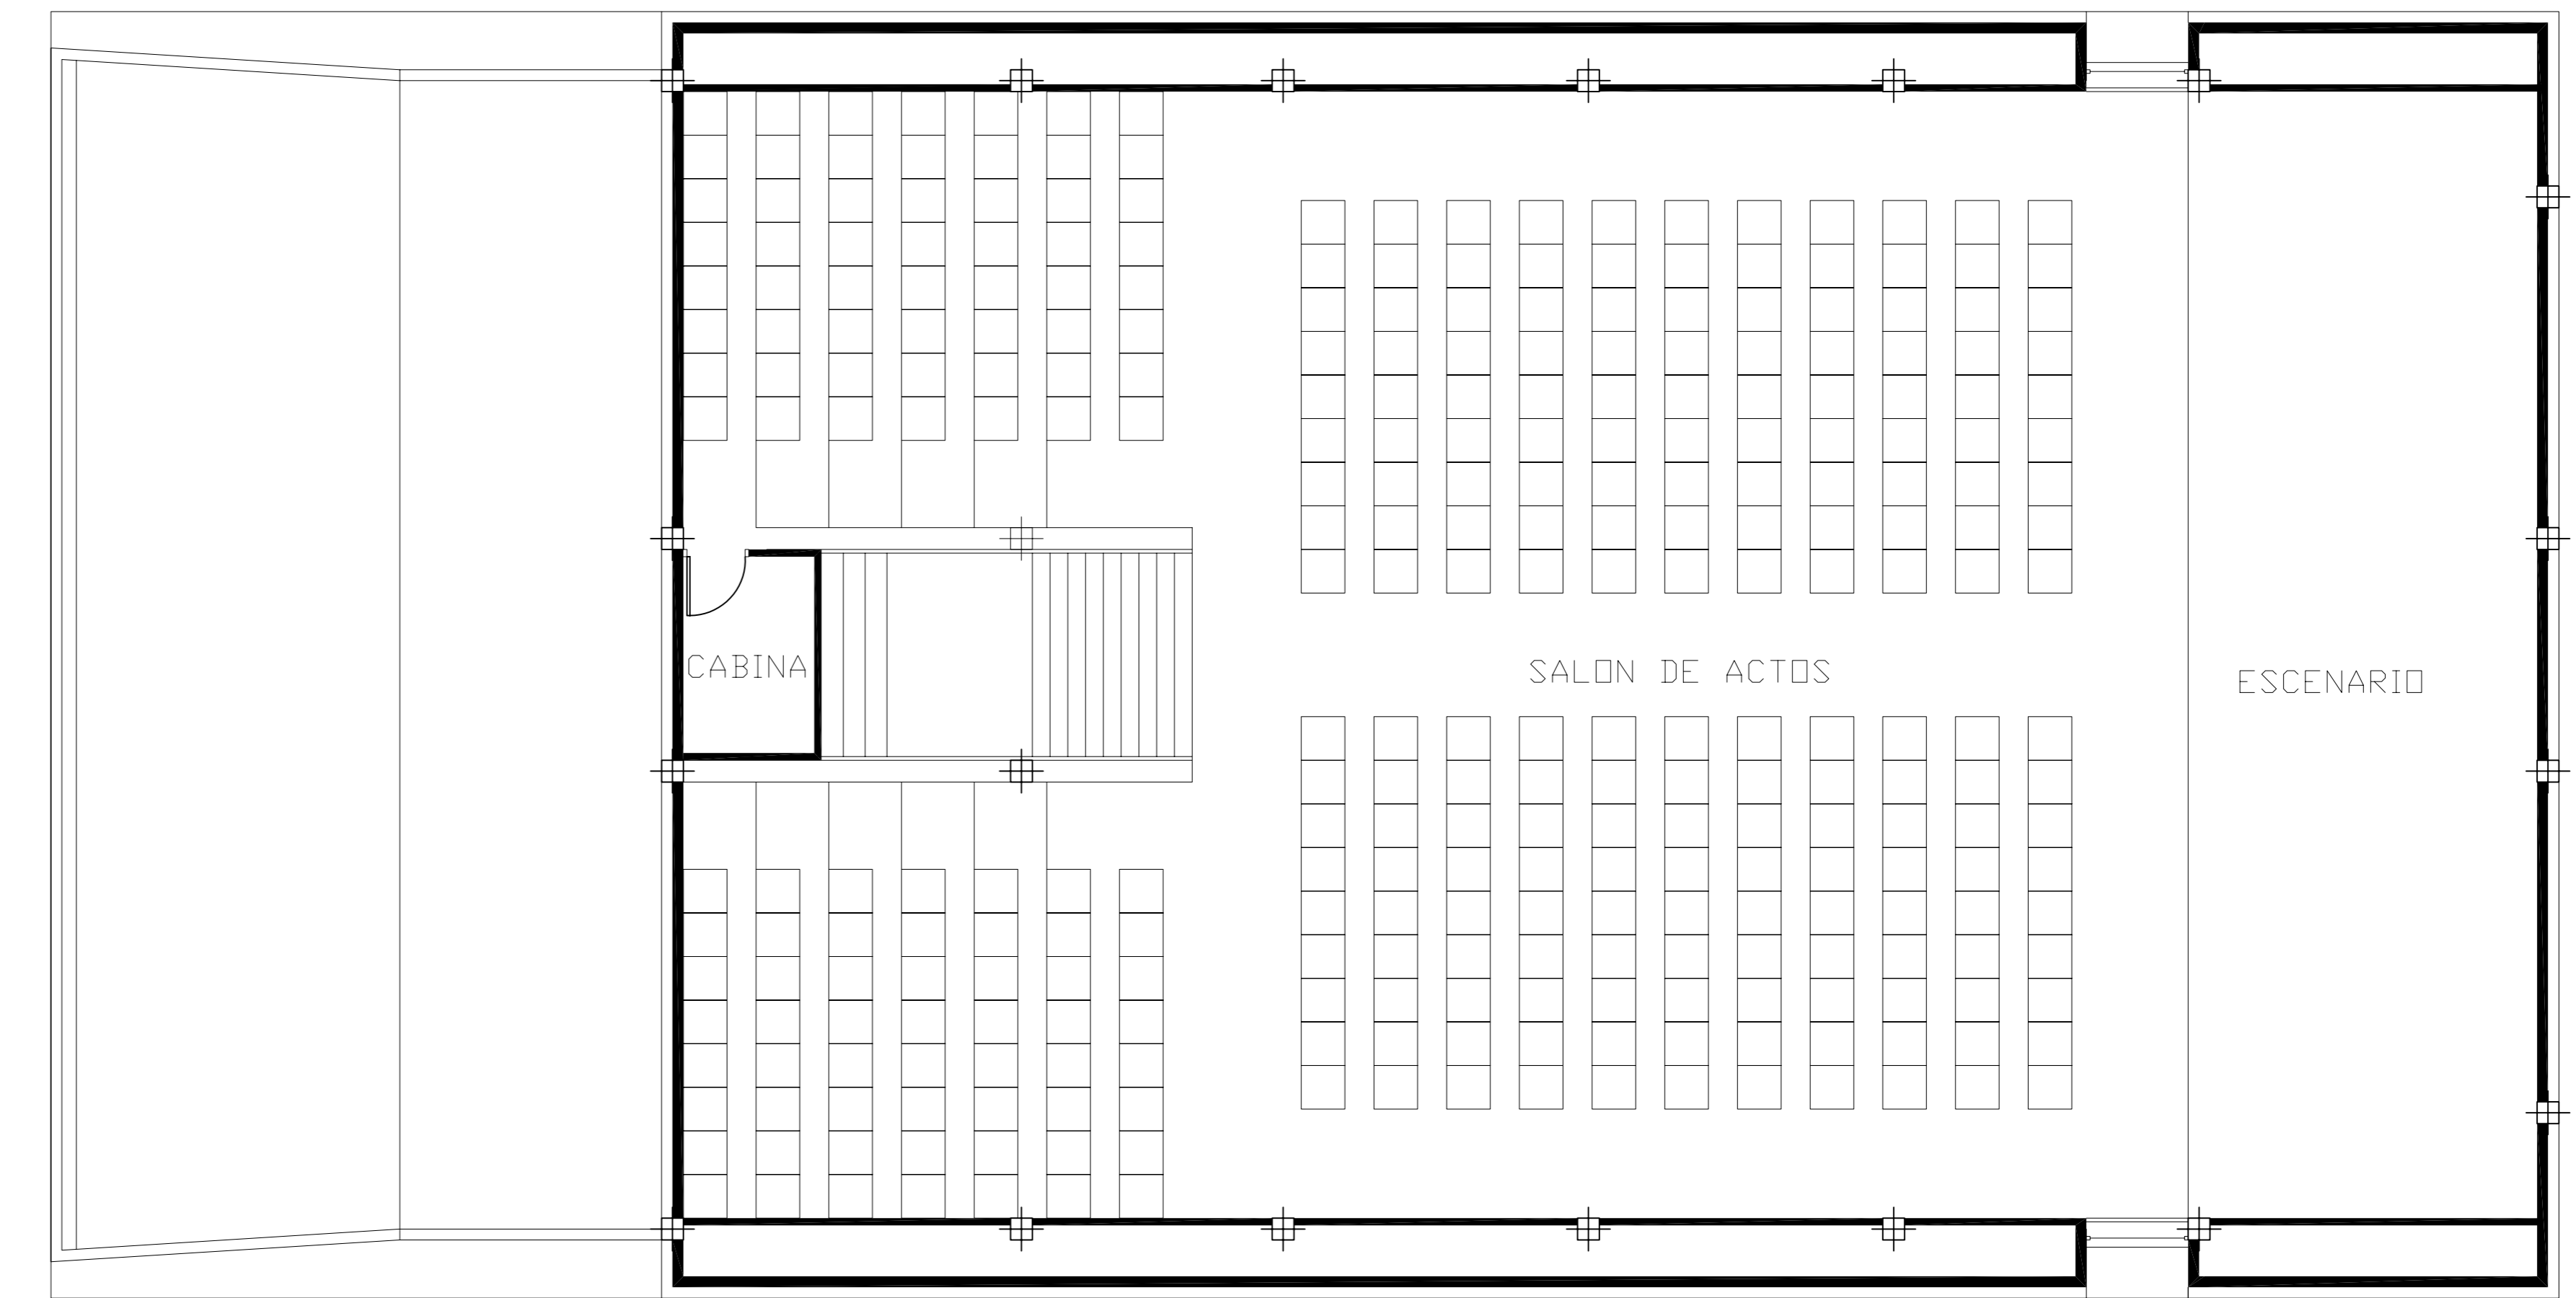


PLANTA DE SALON DE ACTOS

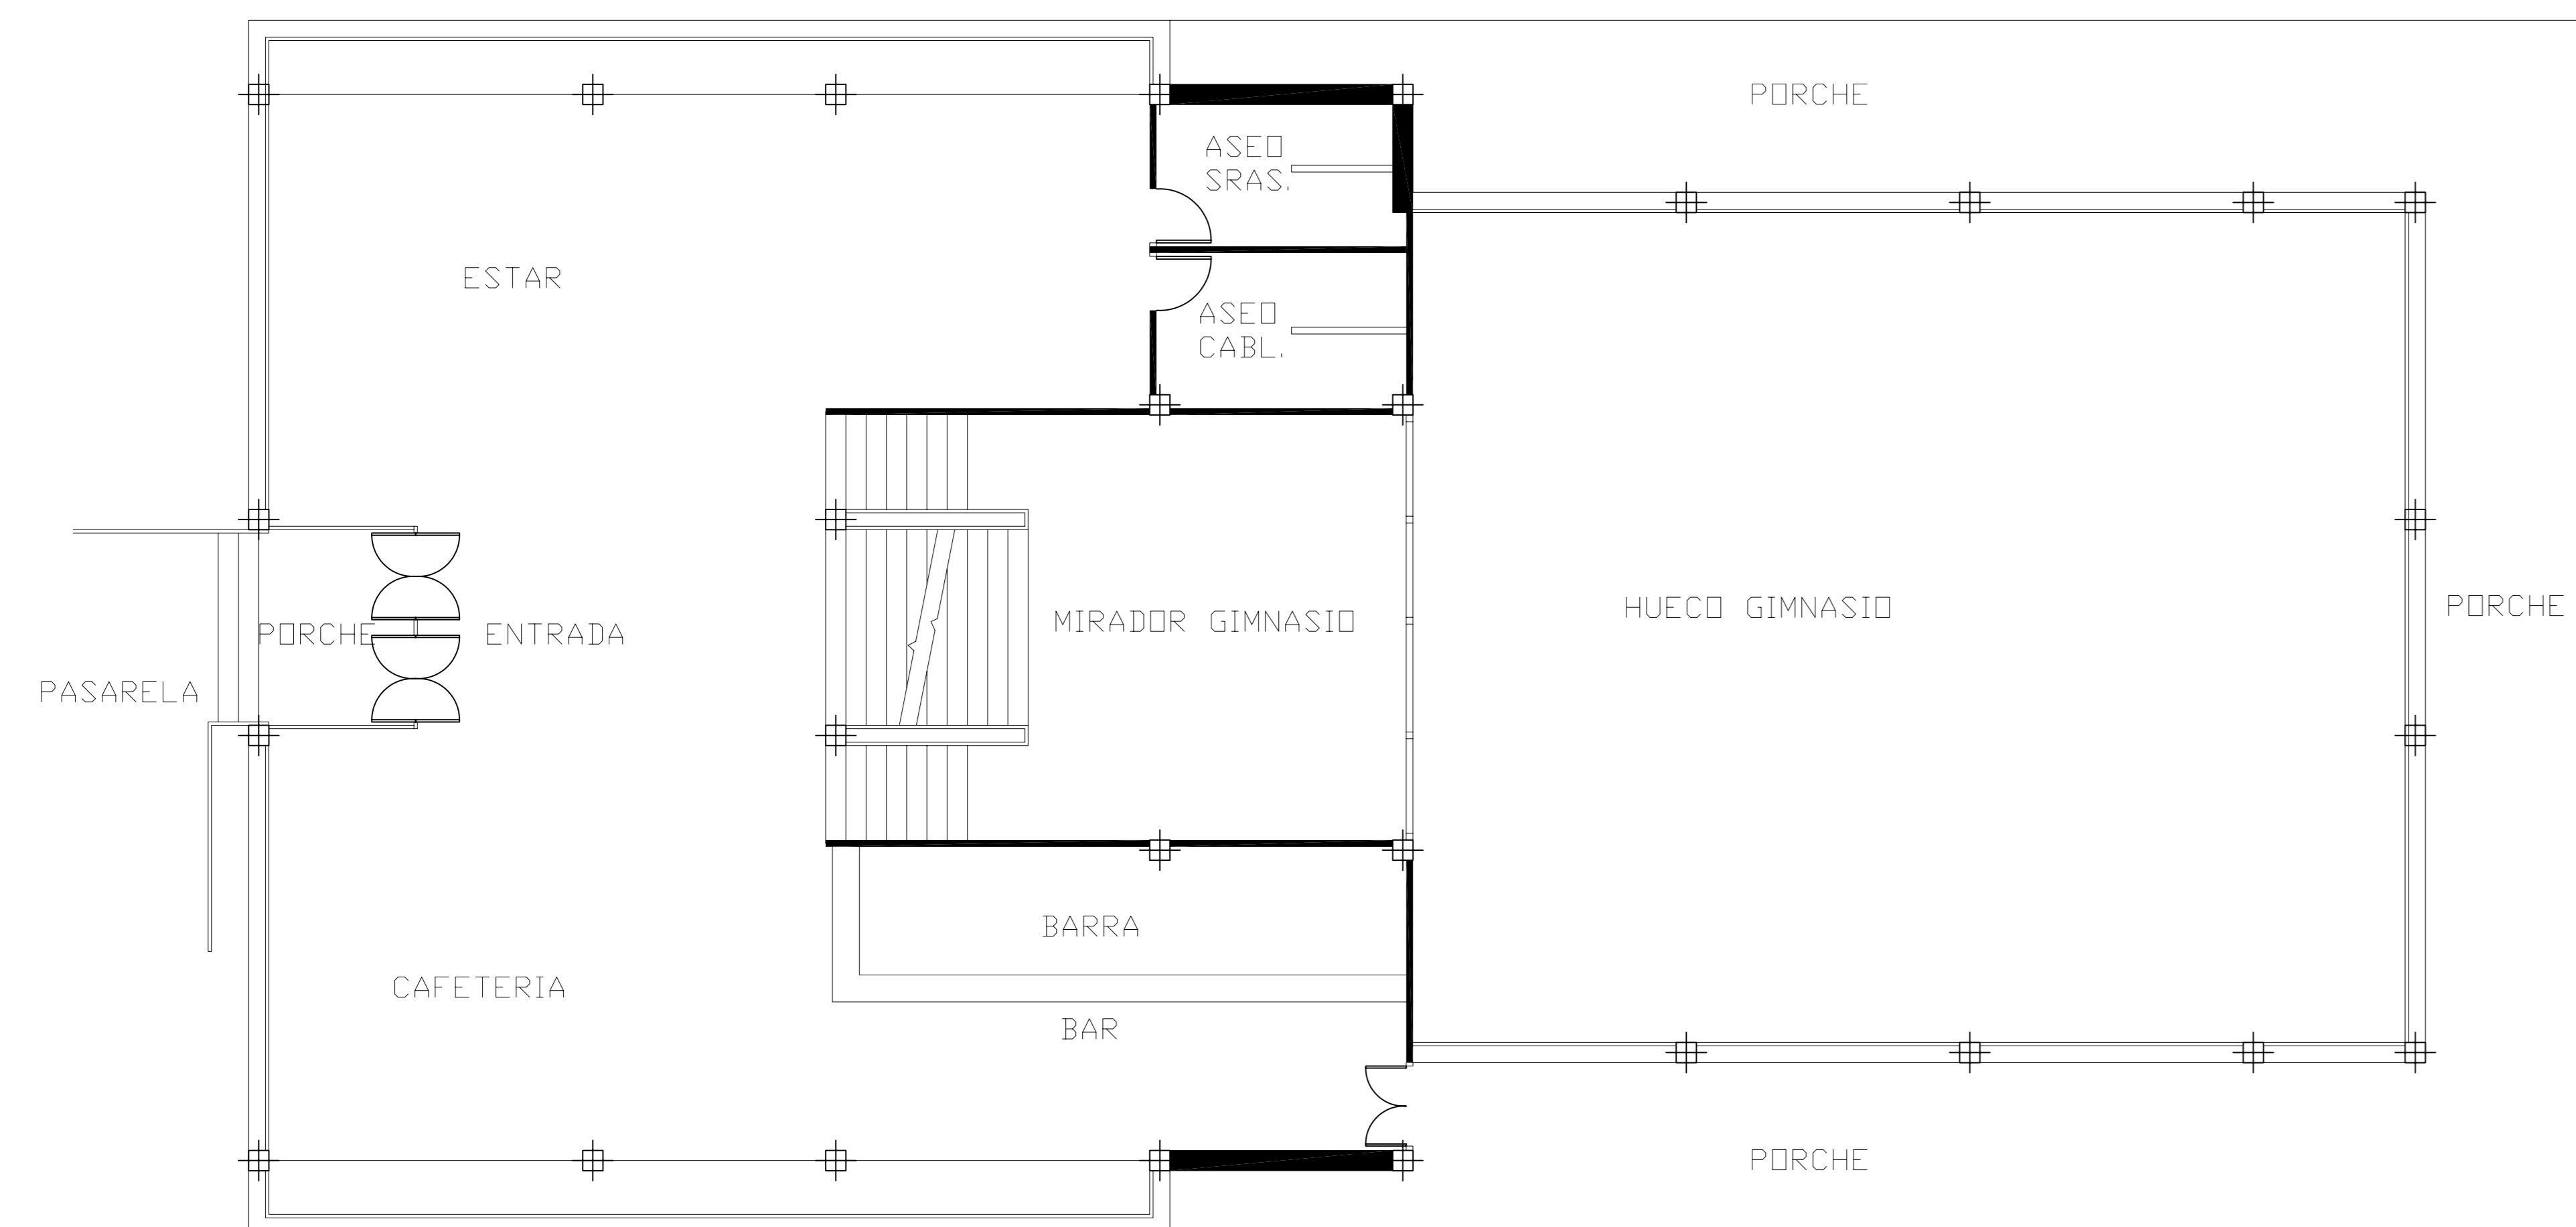


PLANTA DE ACCESO

E:1:75

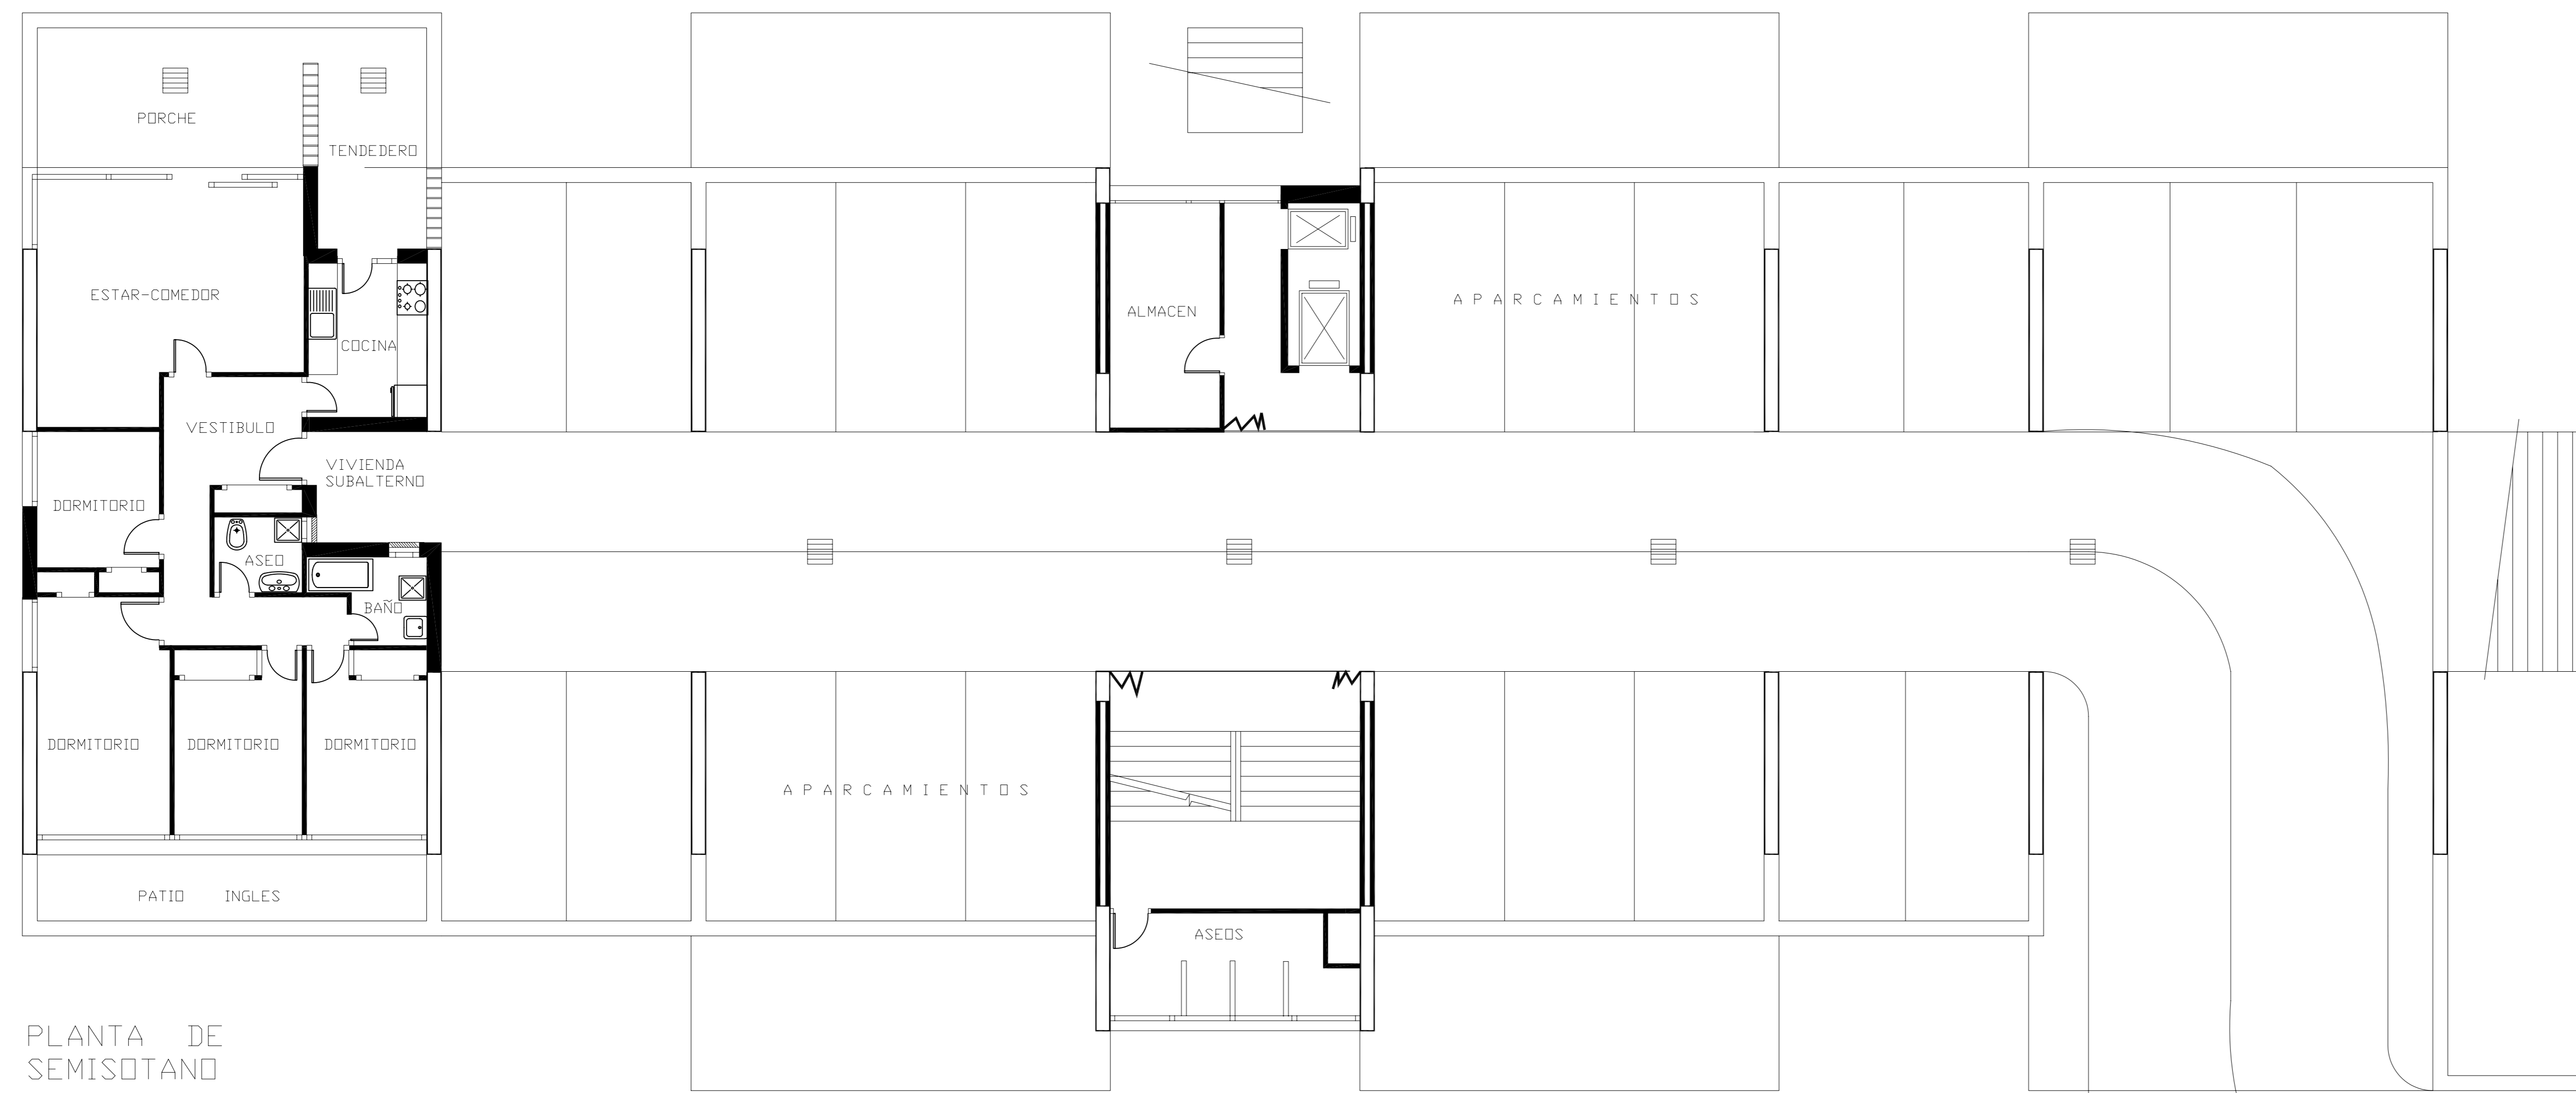


PLANTA DE SEMISÓTANO

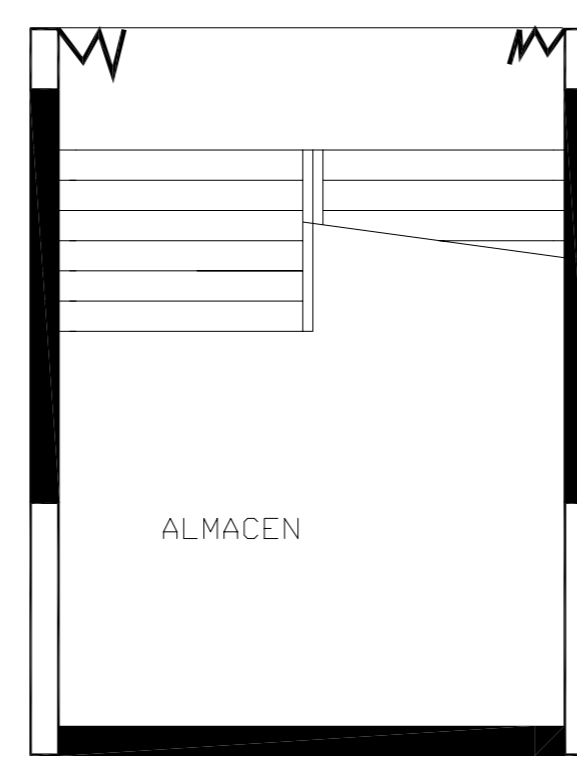

PLANTA DE SÓTANO

E:1:75

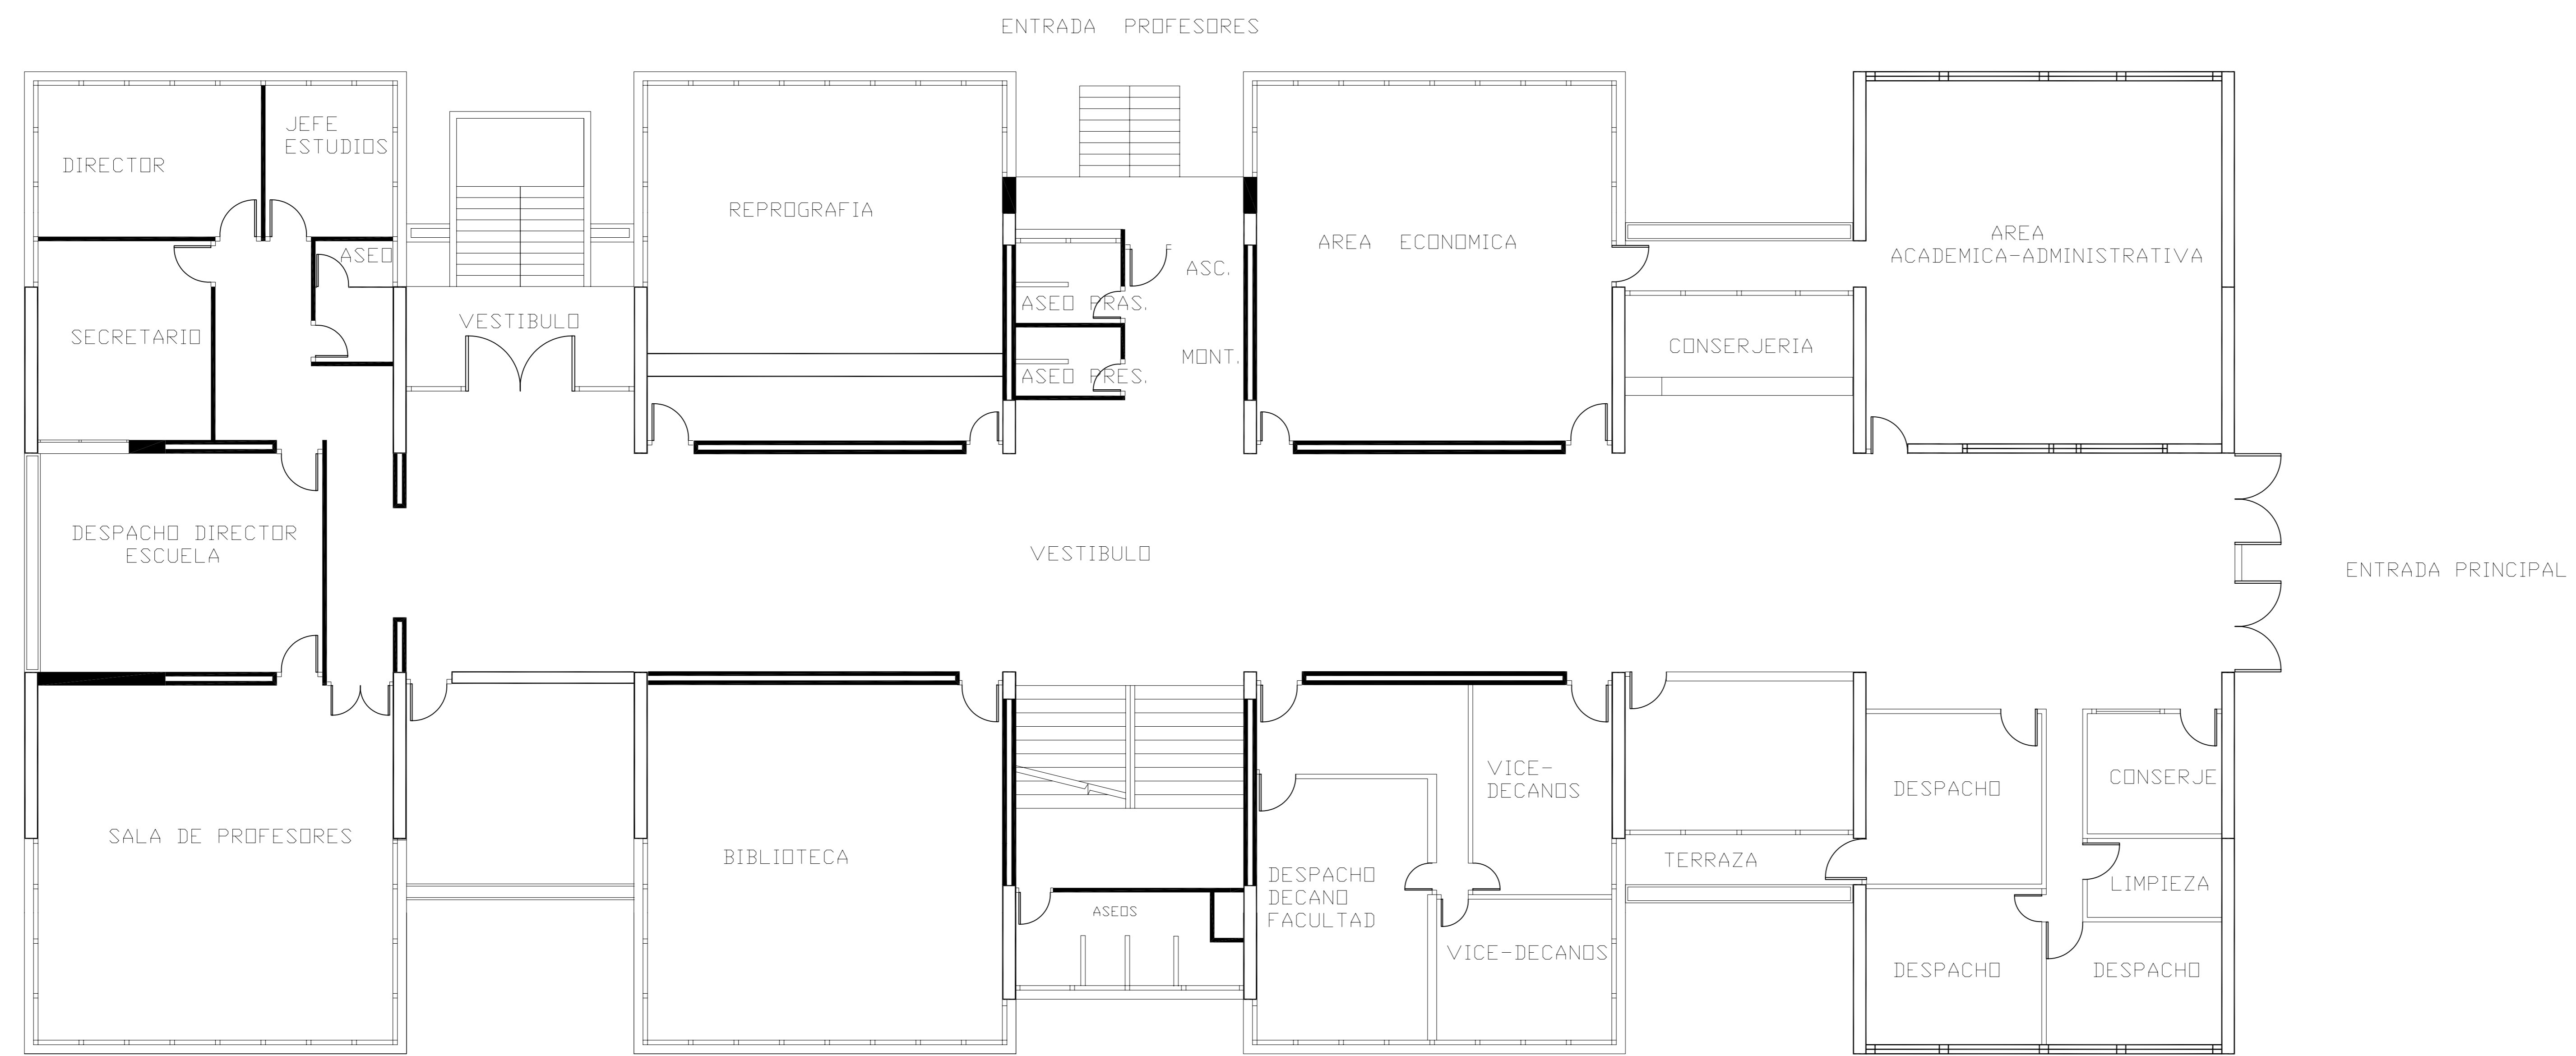

PLANTA DE ACCESO

E:1:75




PLANTA 1° Y 2°

E:1:75



PLANTA 3°

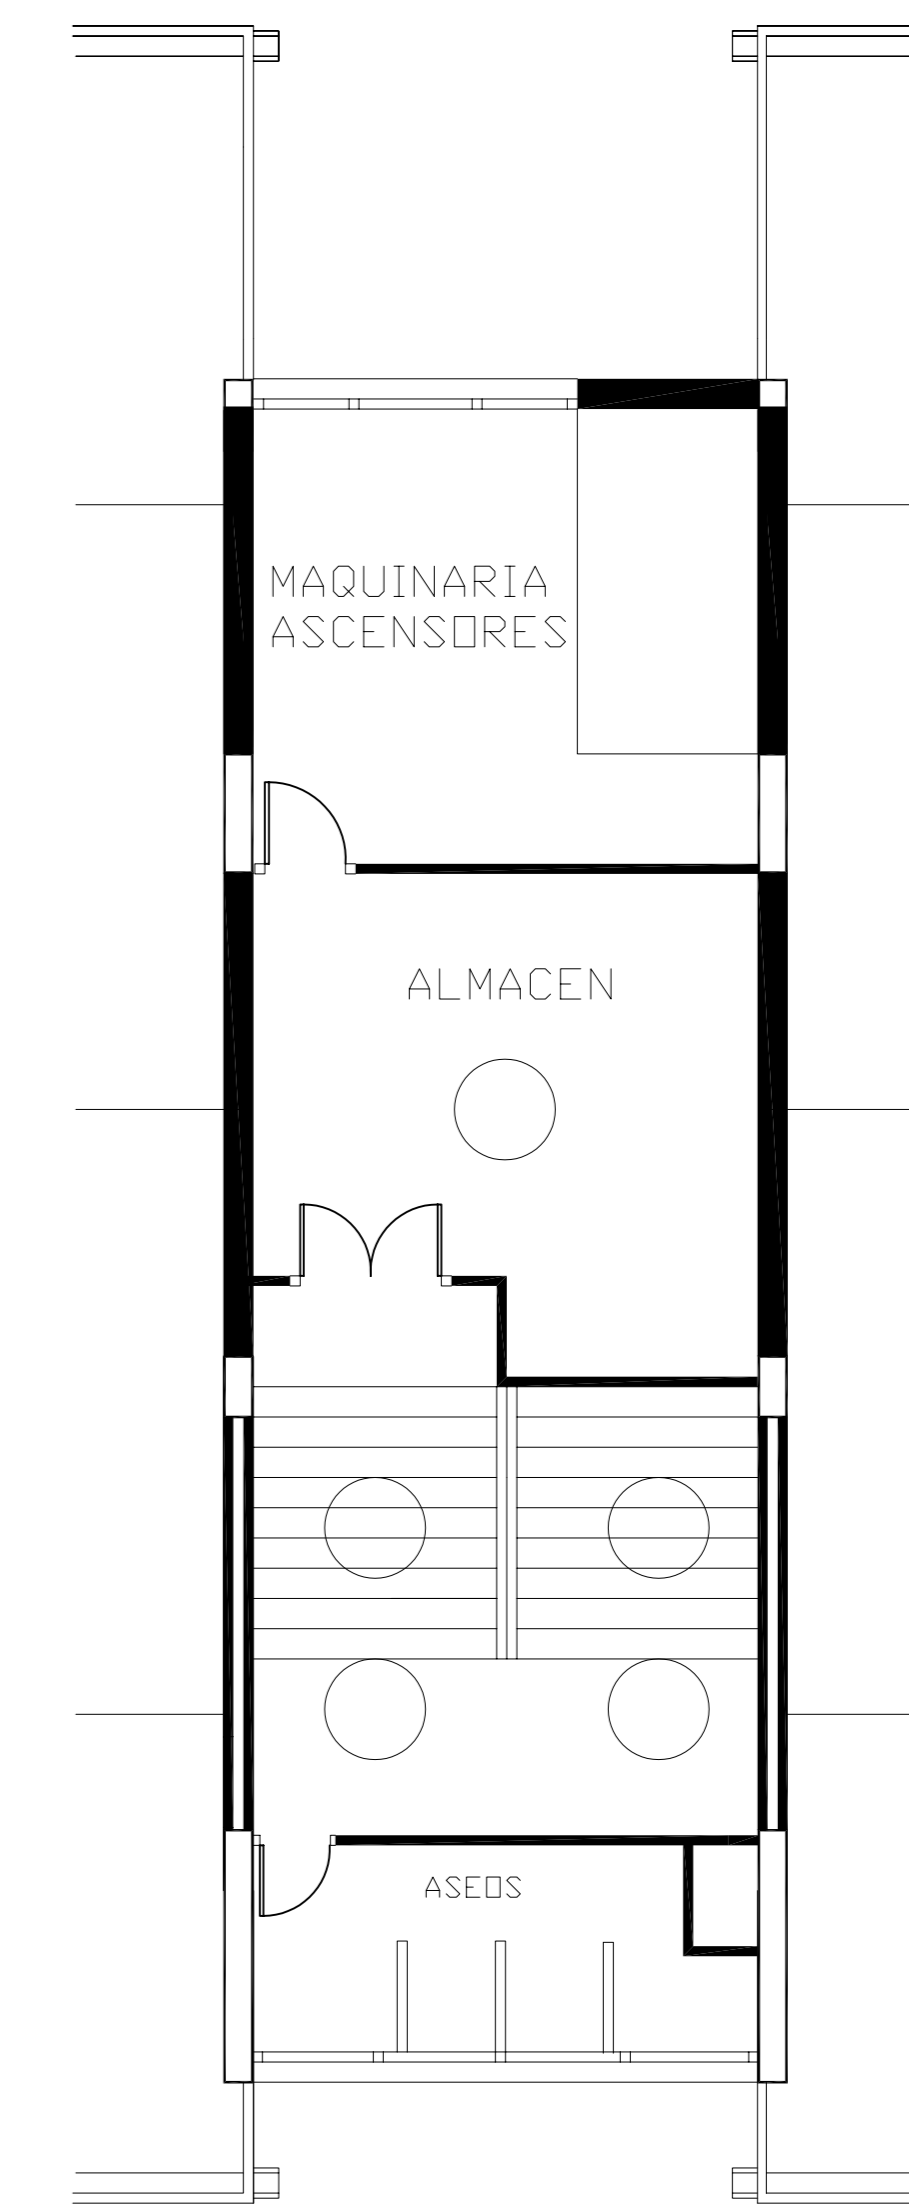

CASETA DE ASCENSORES

E:1:75