





PLANTA BAJA ±0.00, -2.50

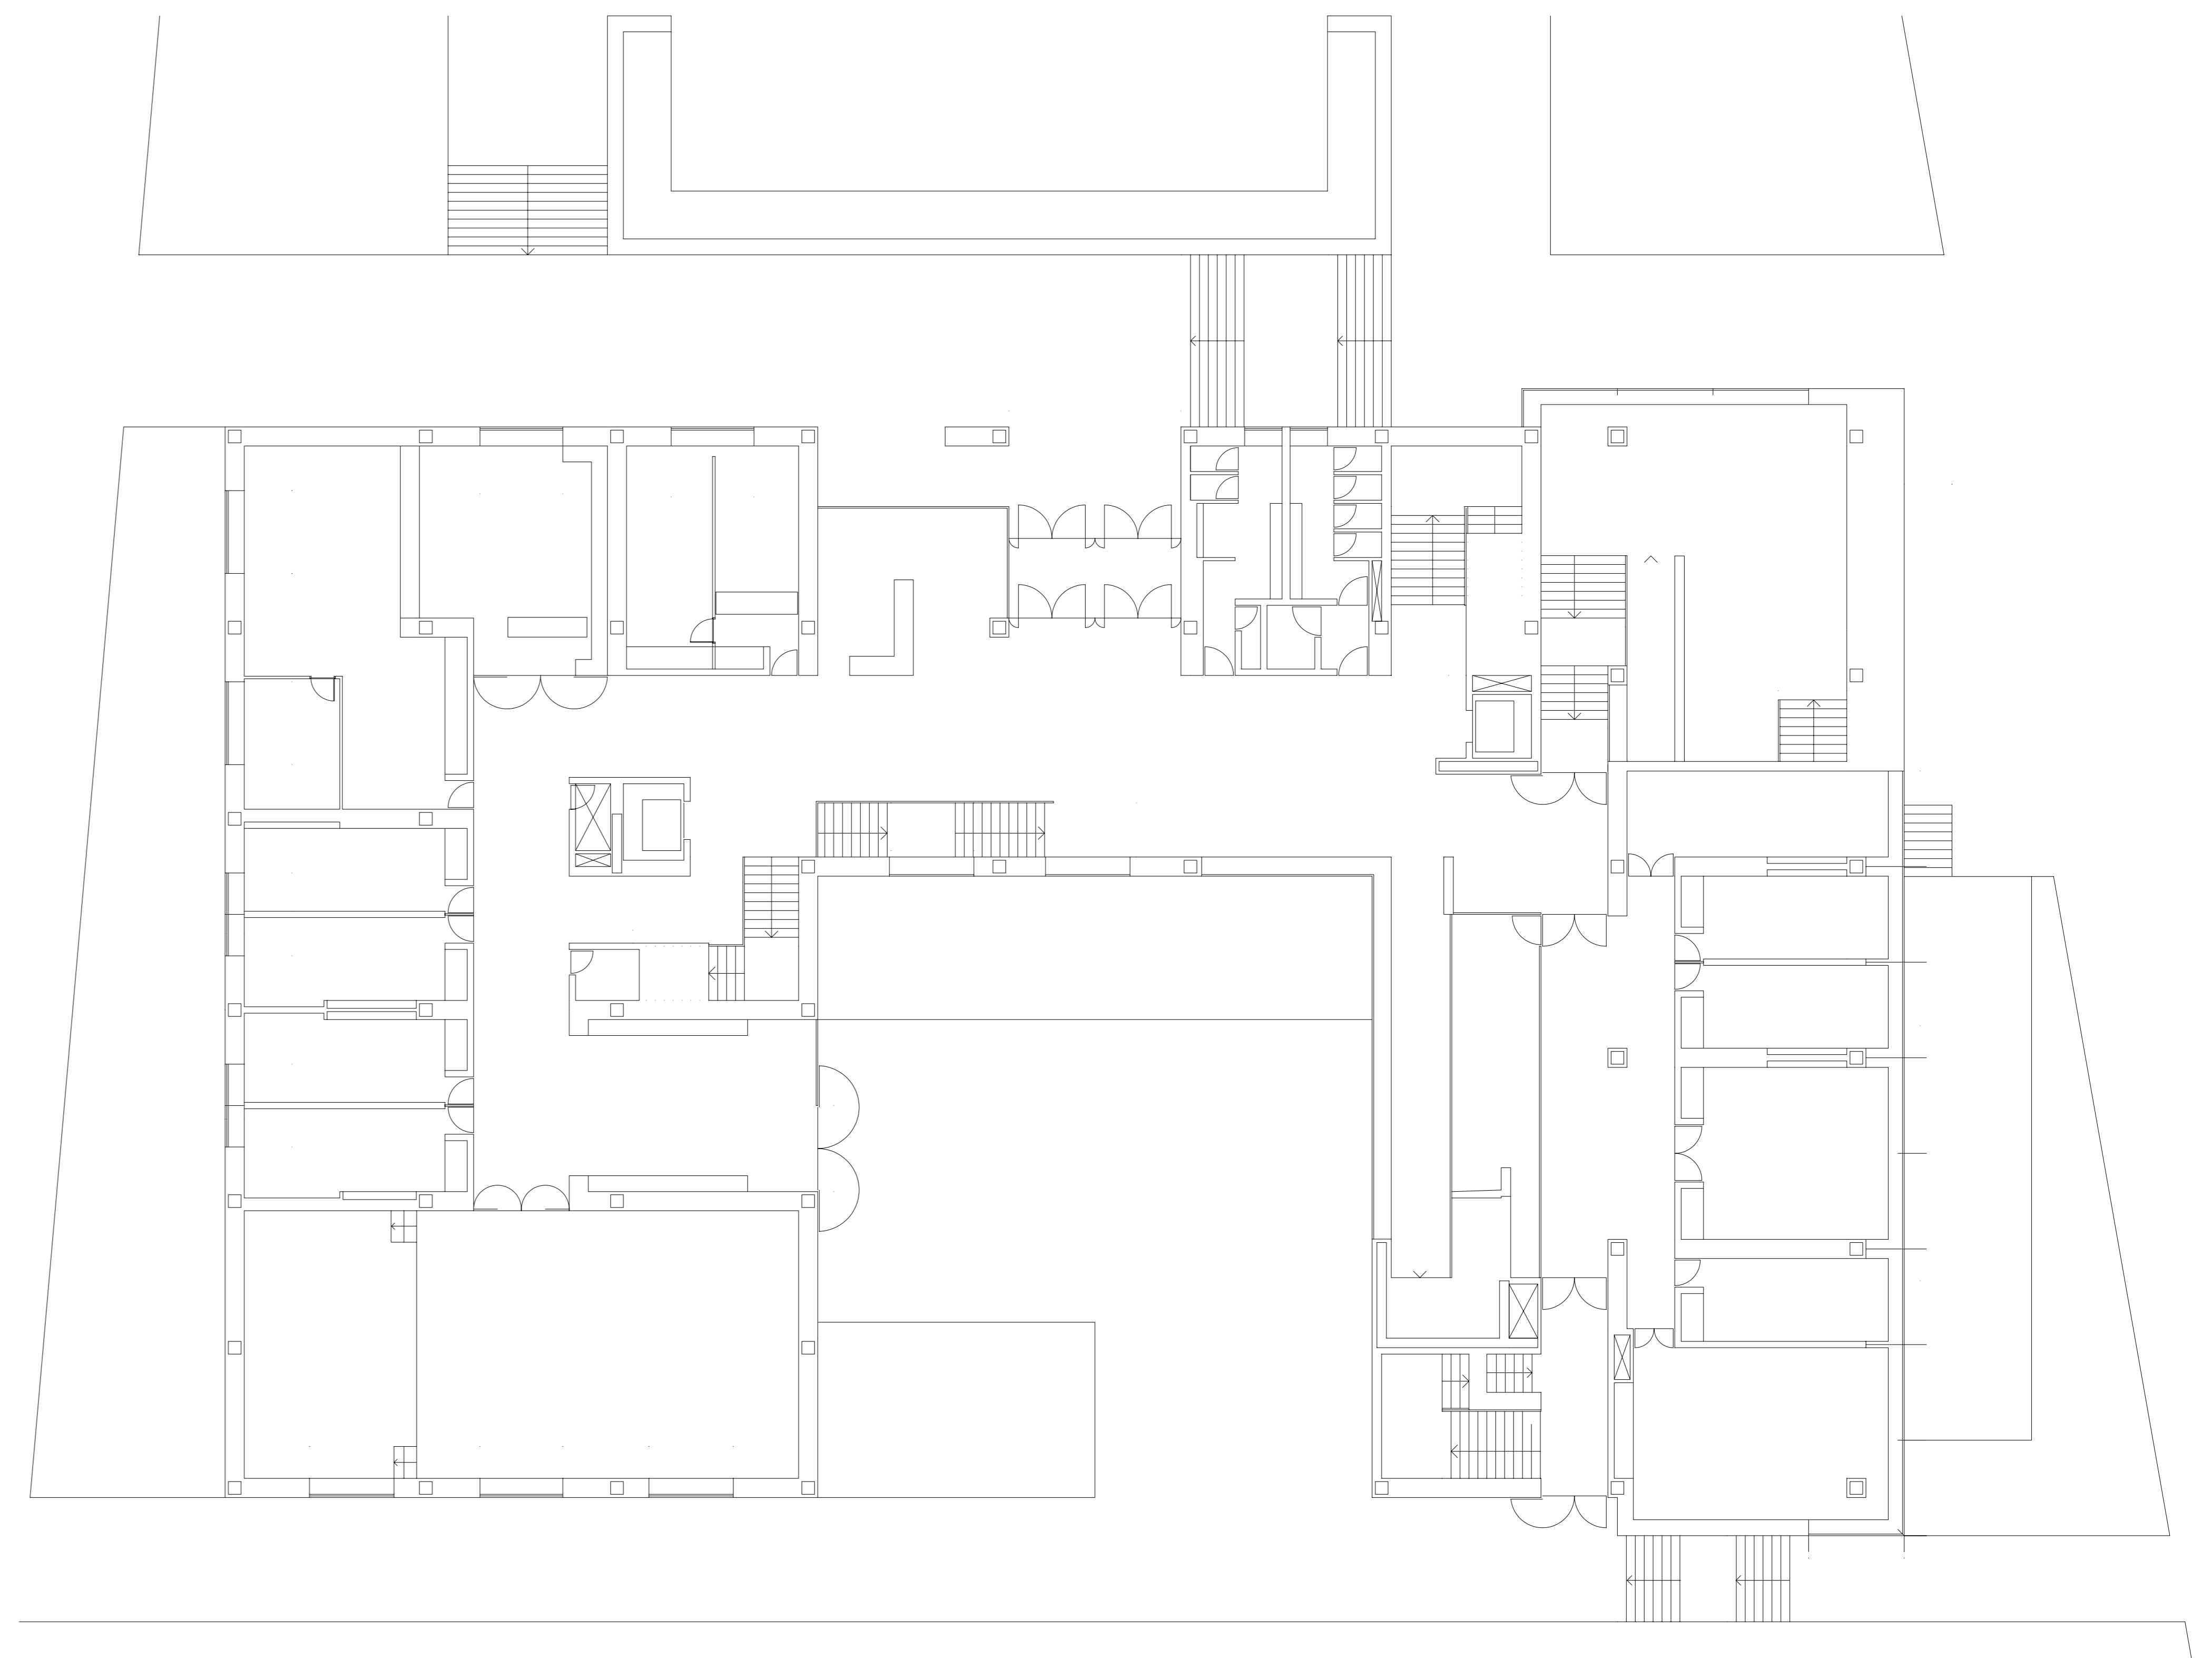



PLANTA BAJA ±0.00, -2.50


E:1:125

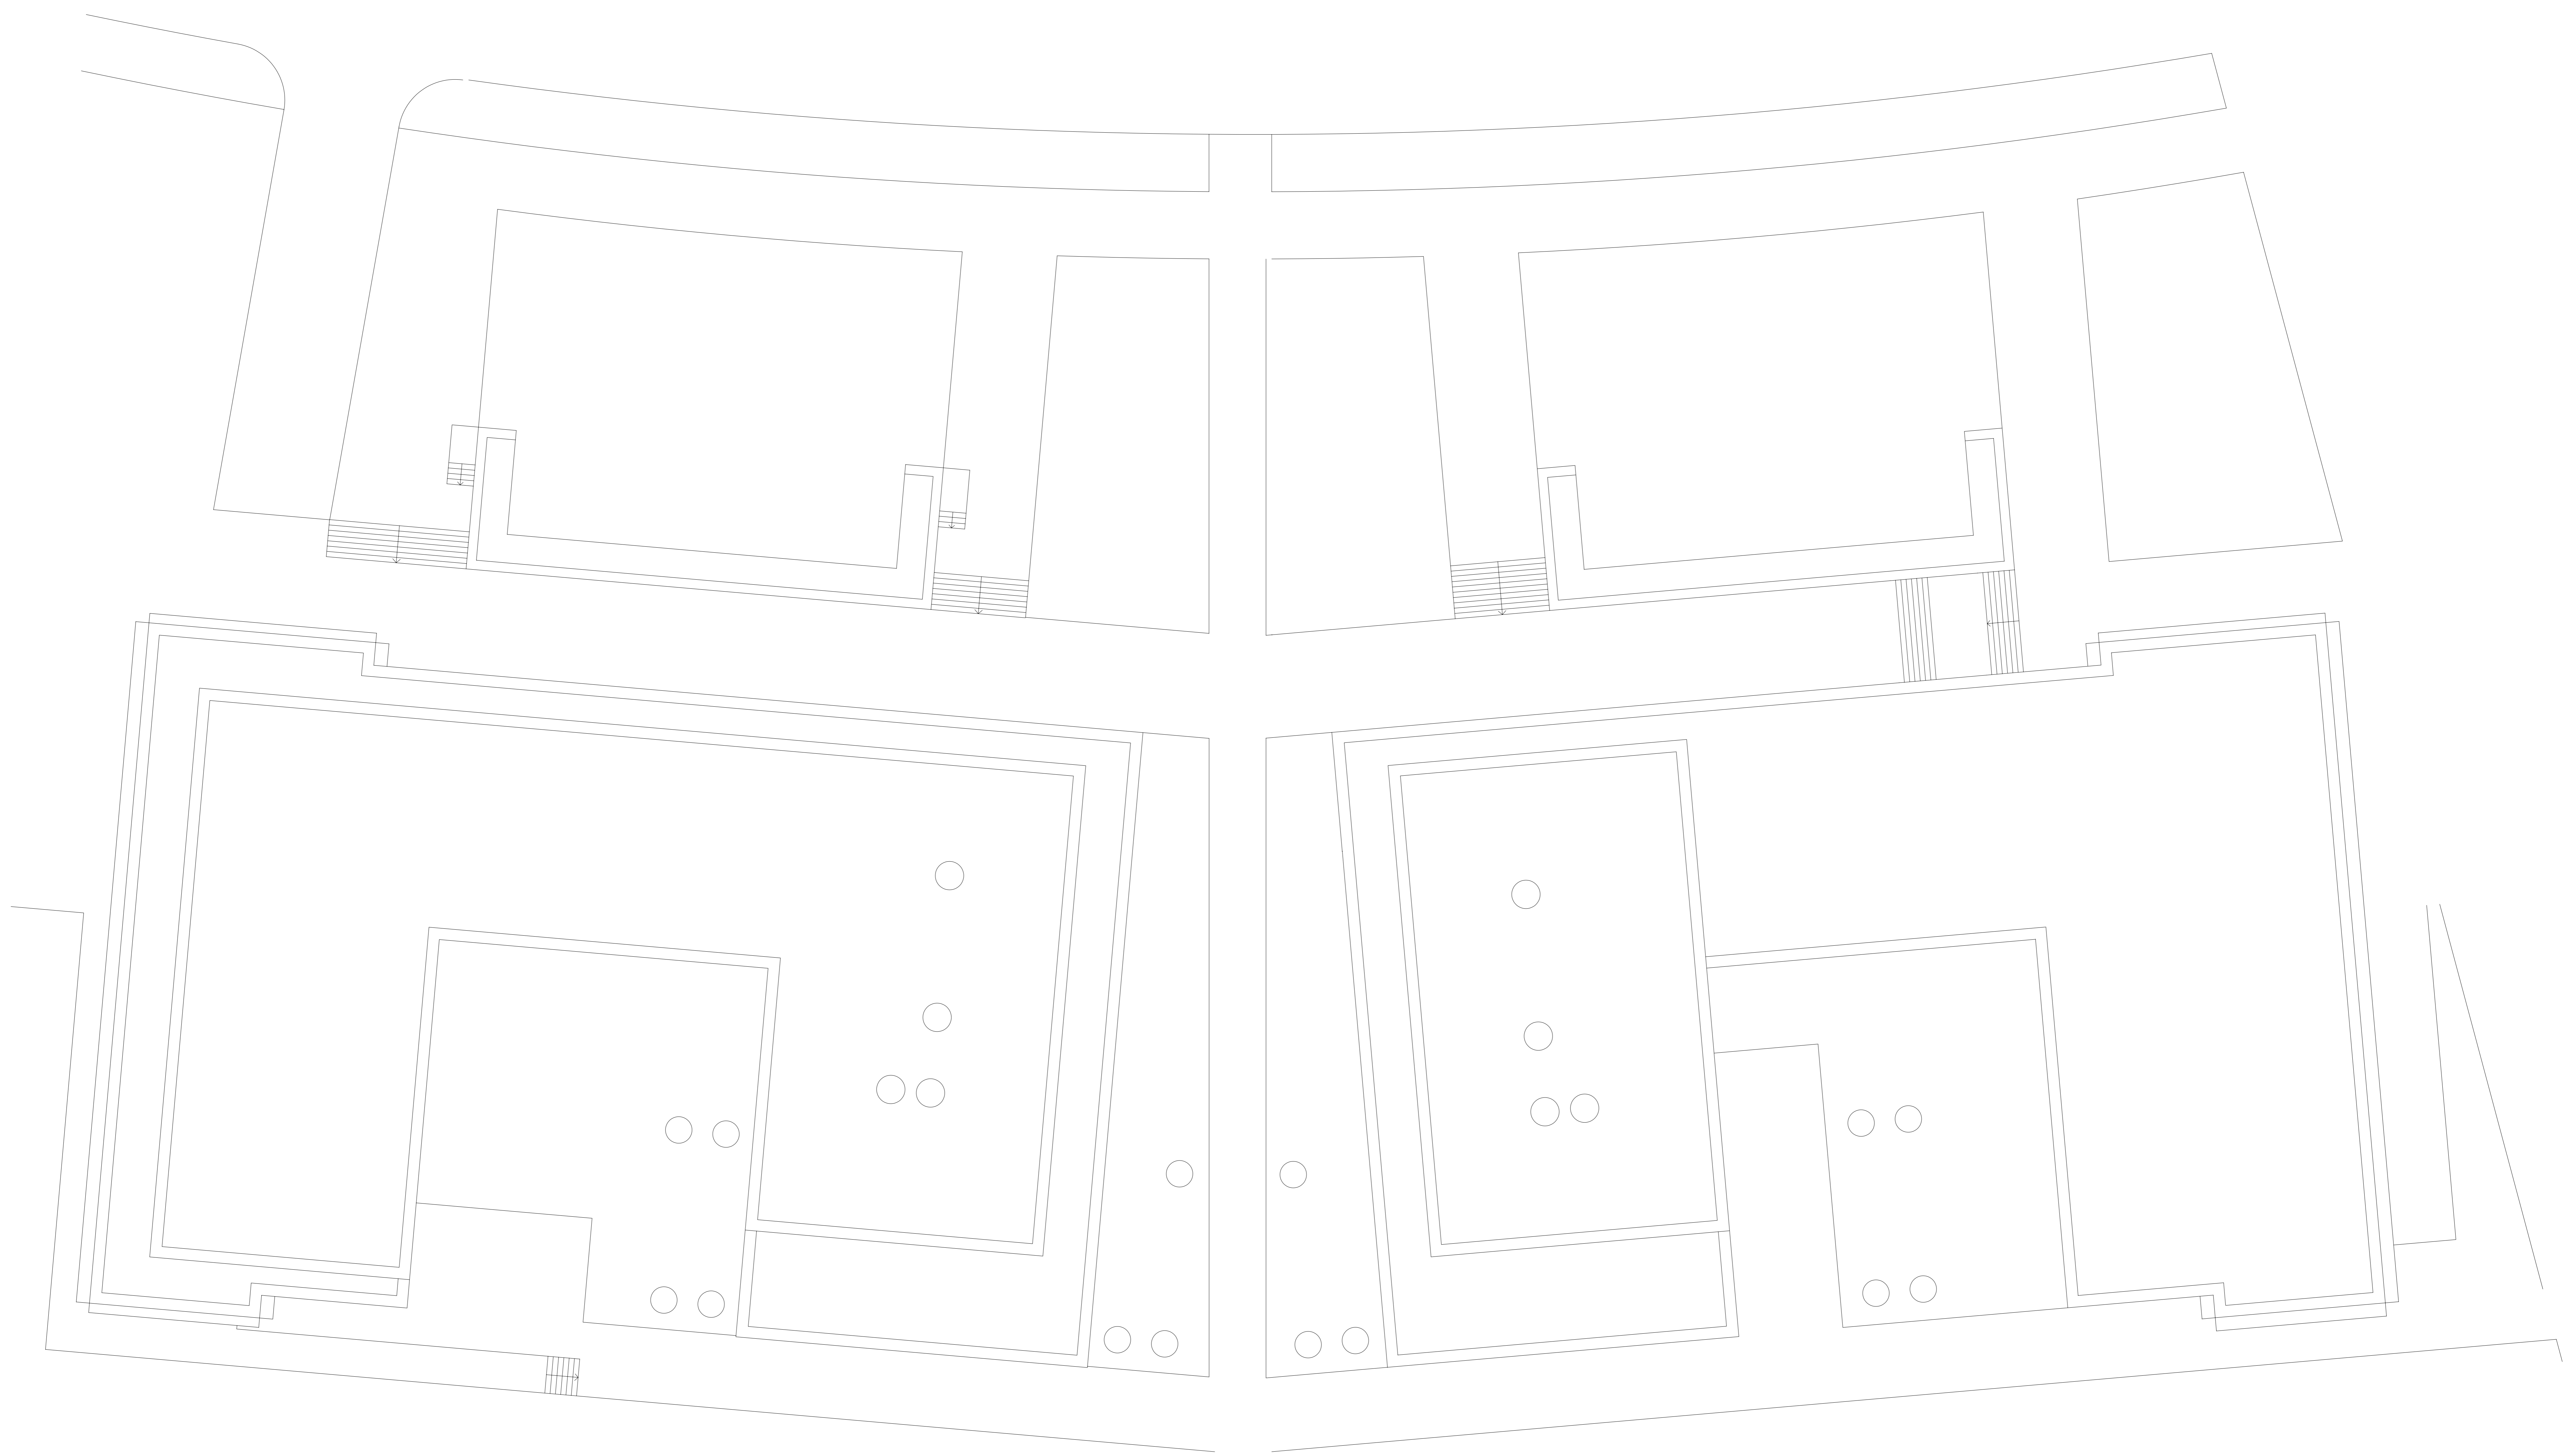

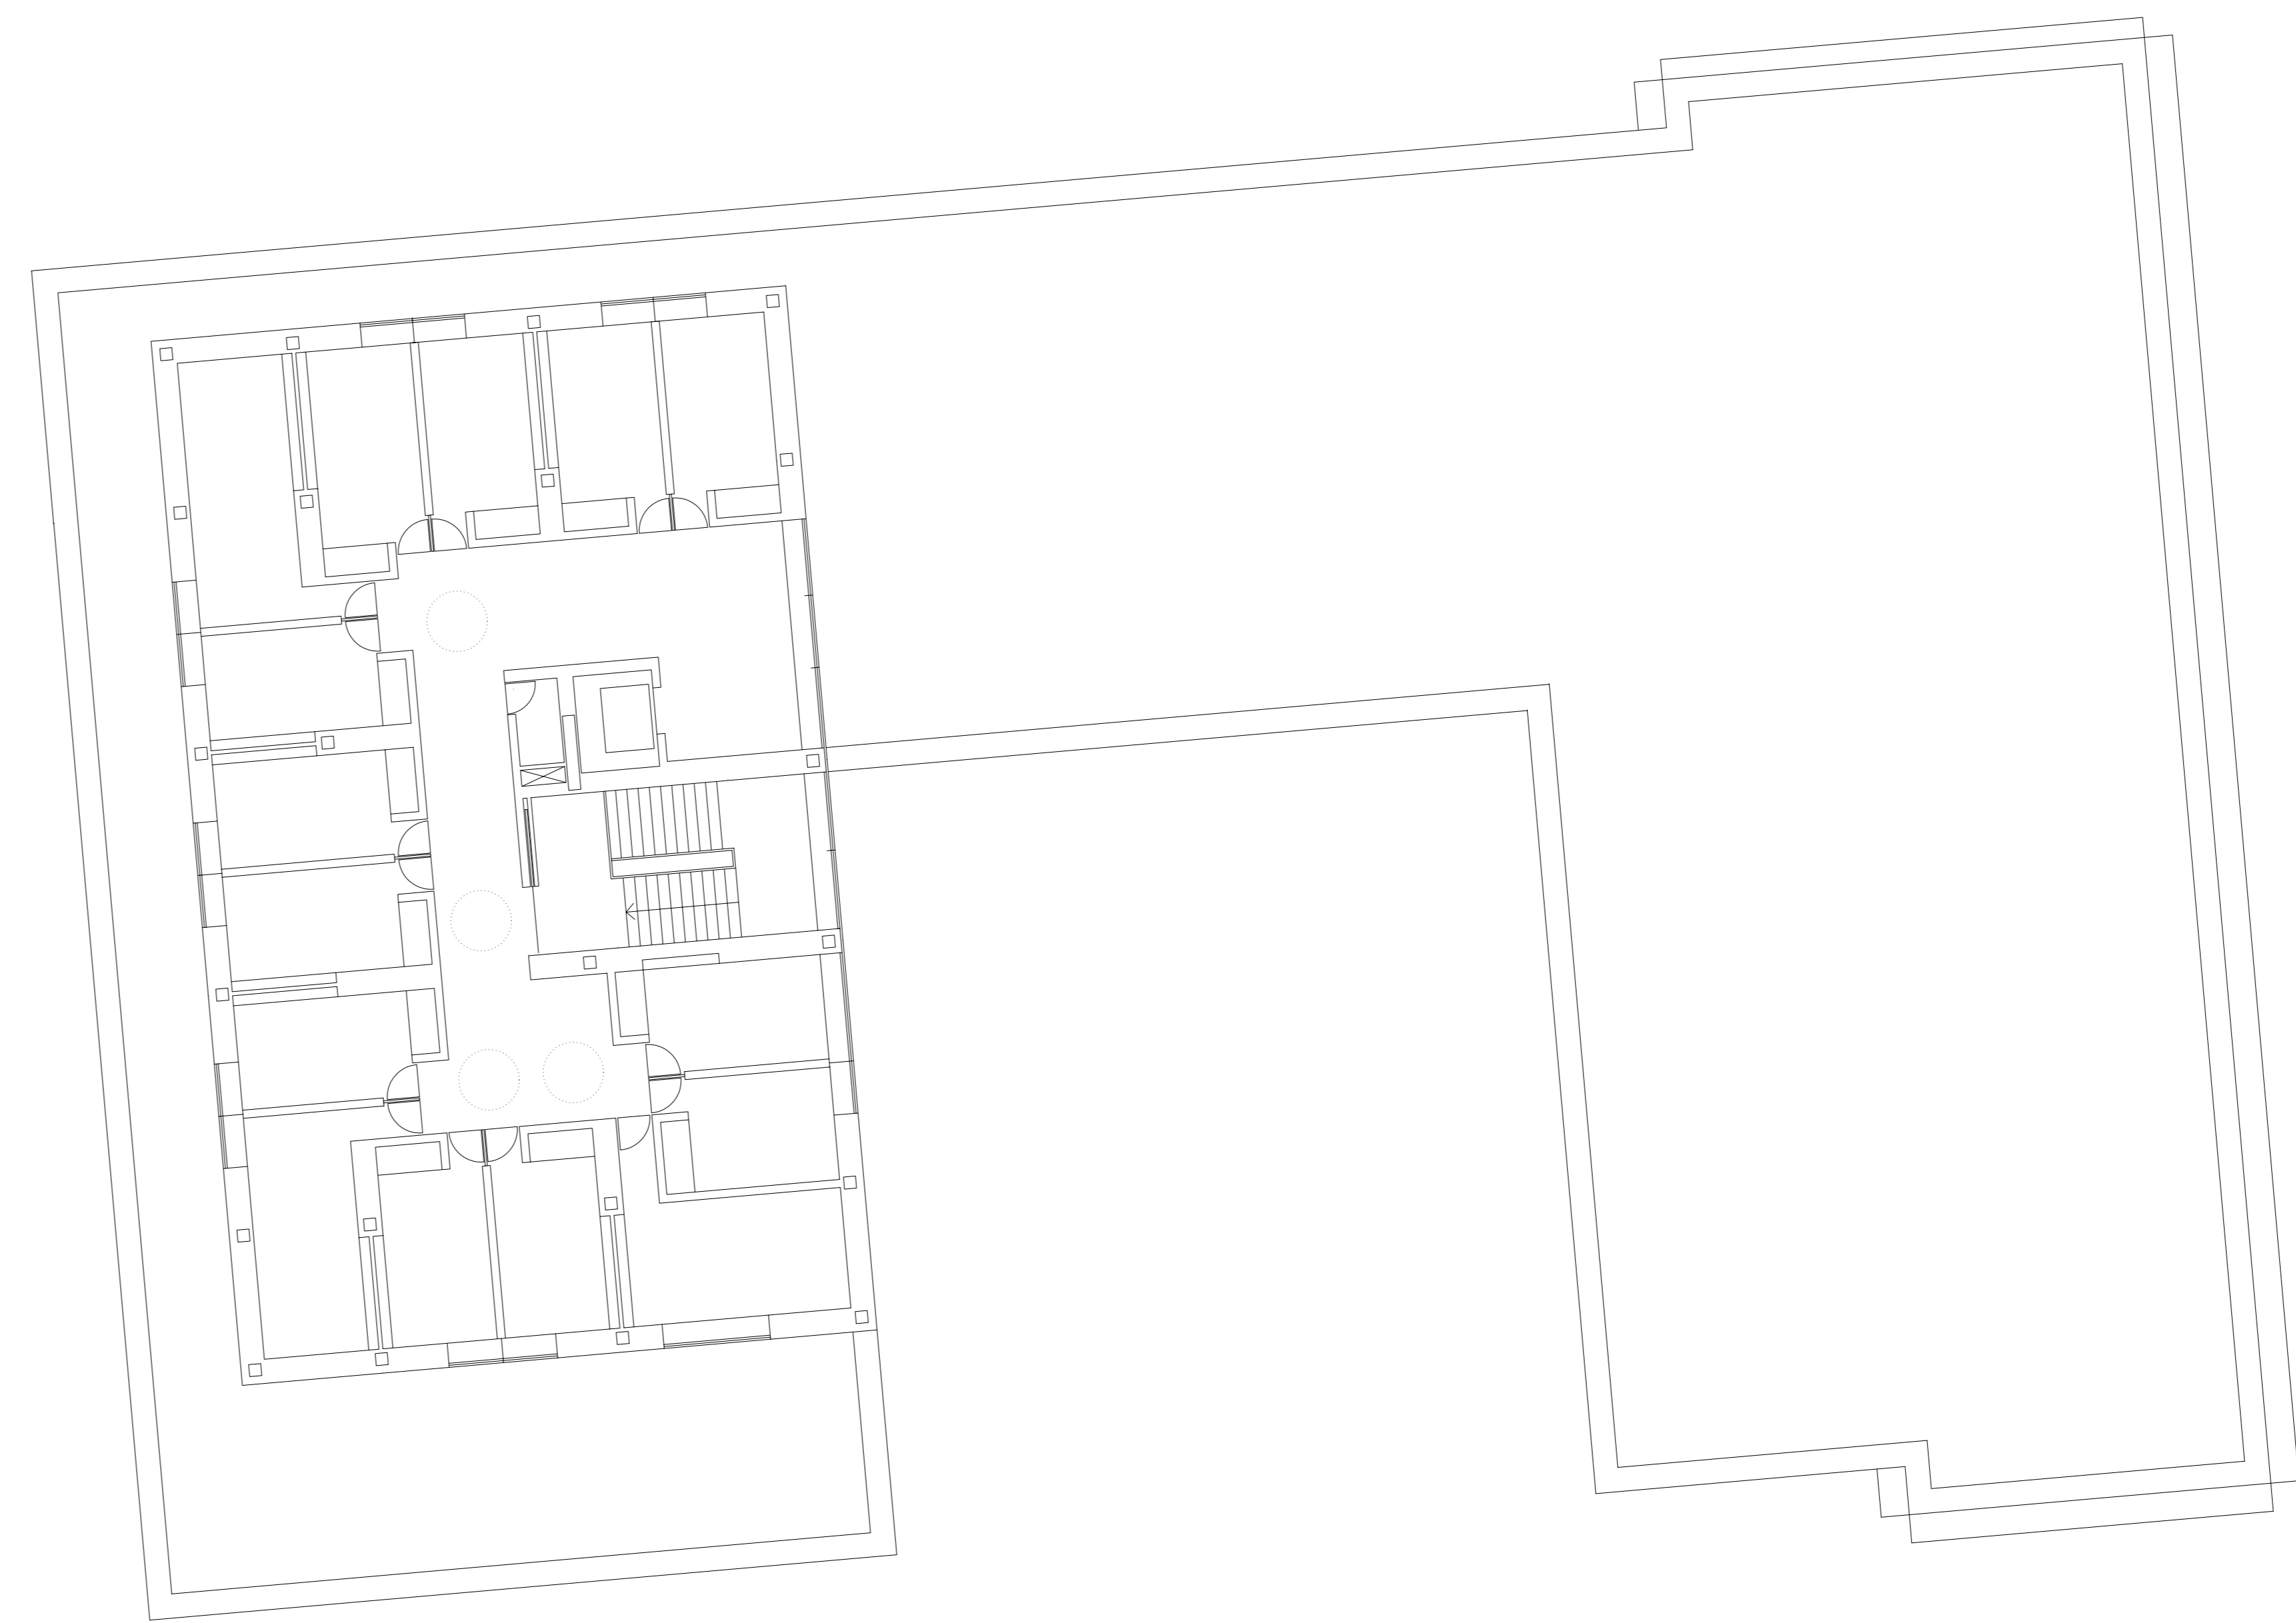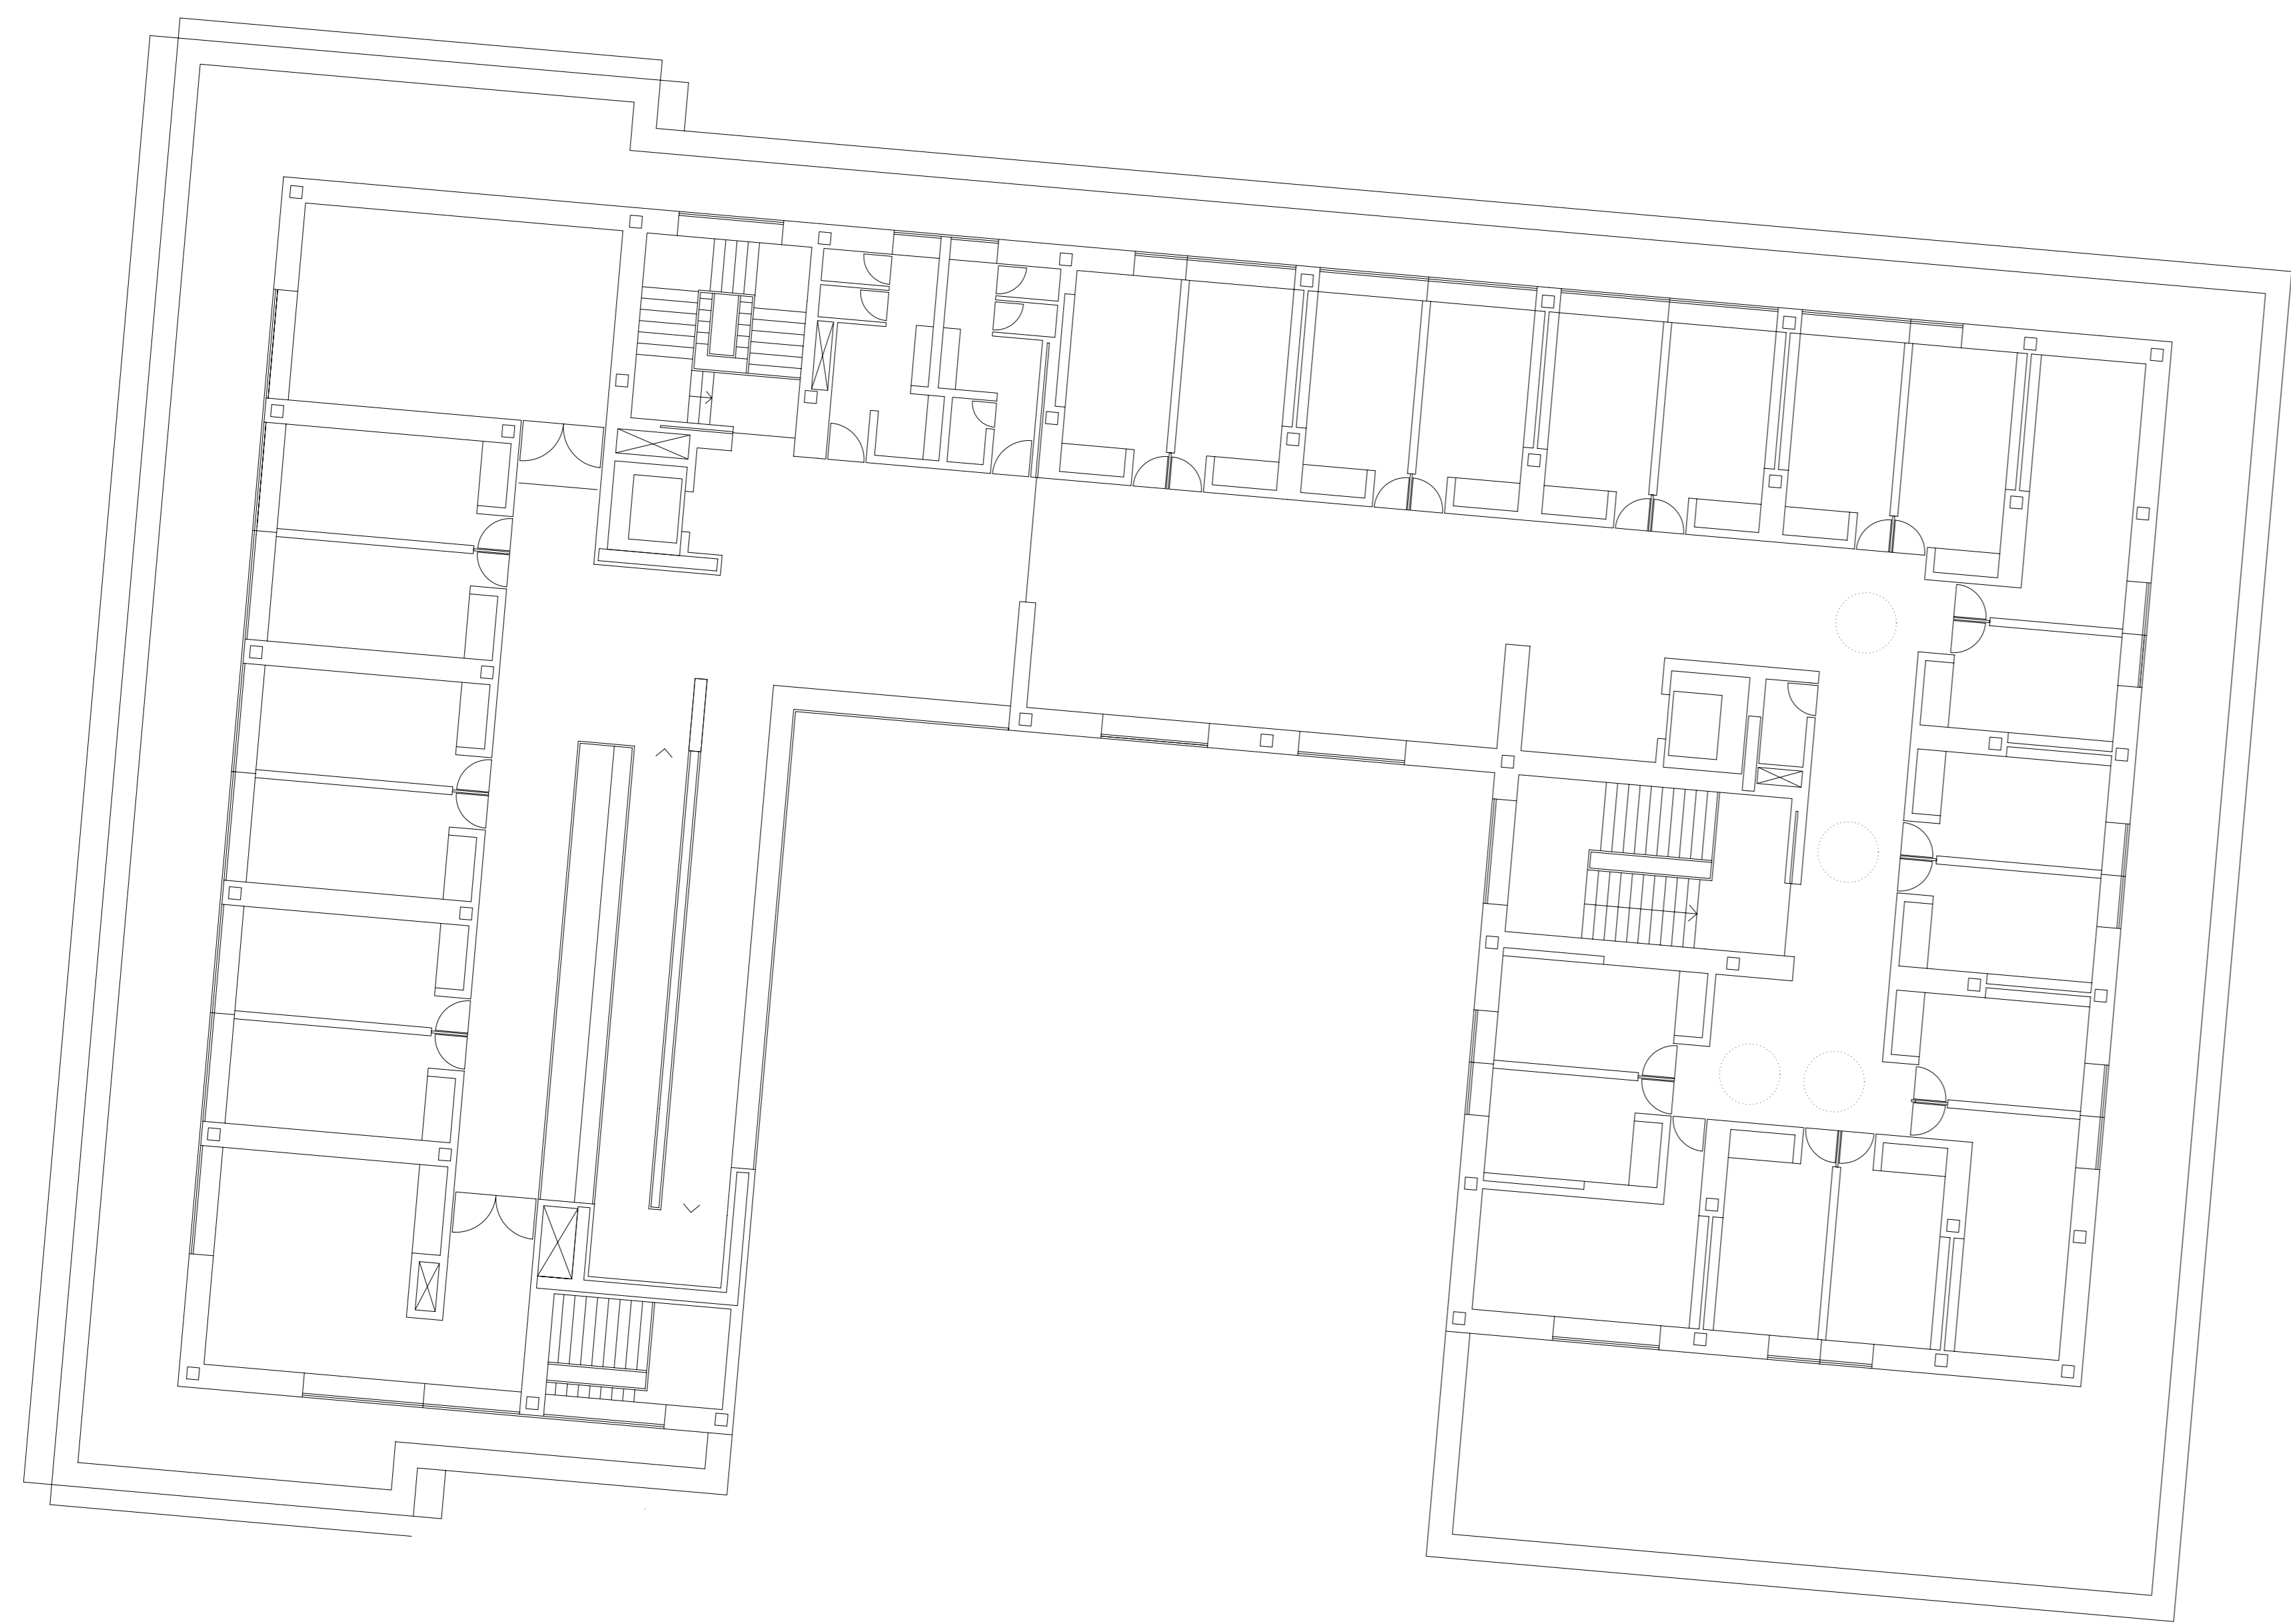


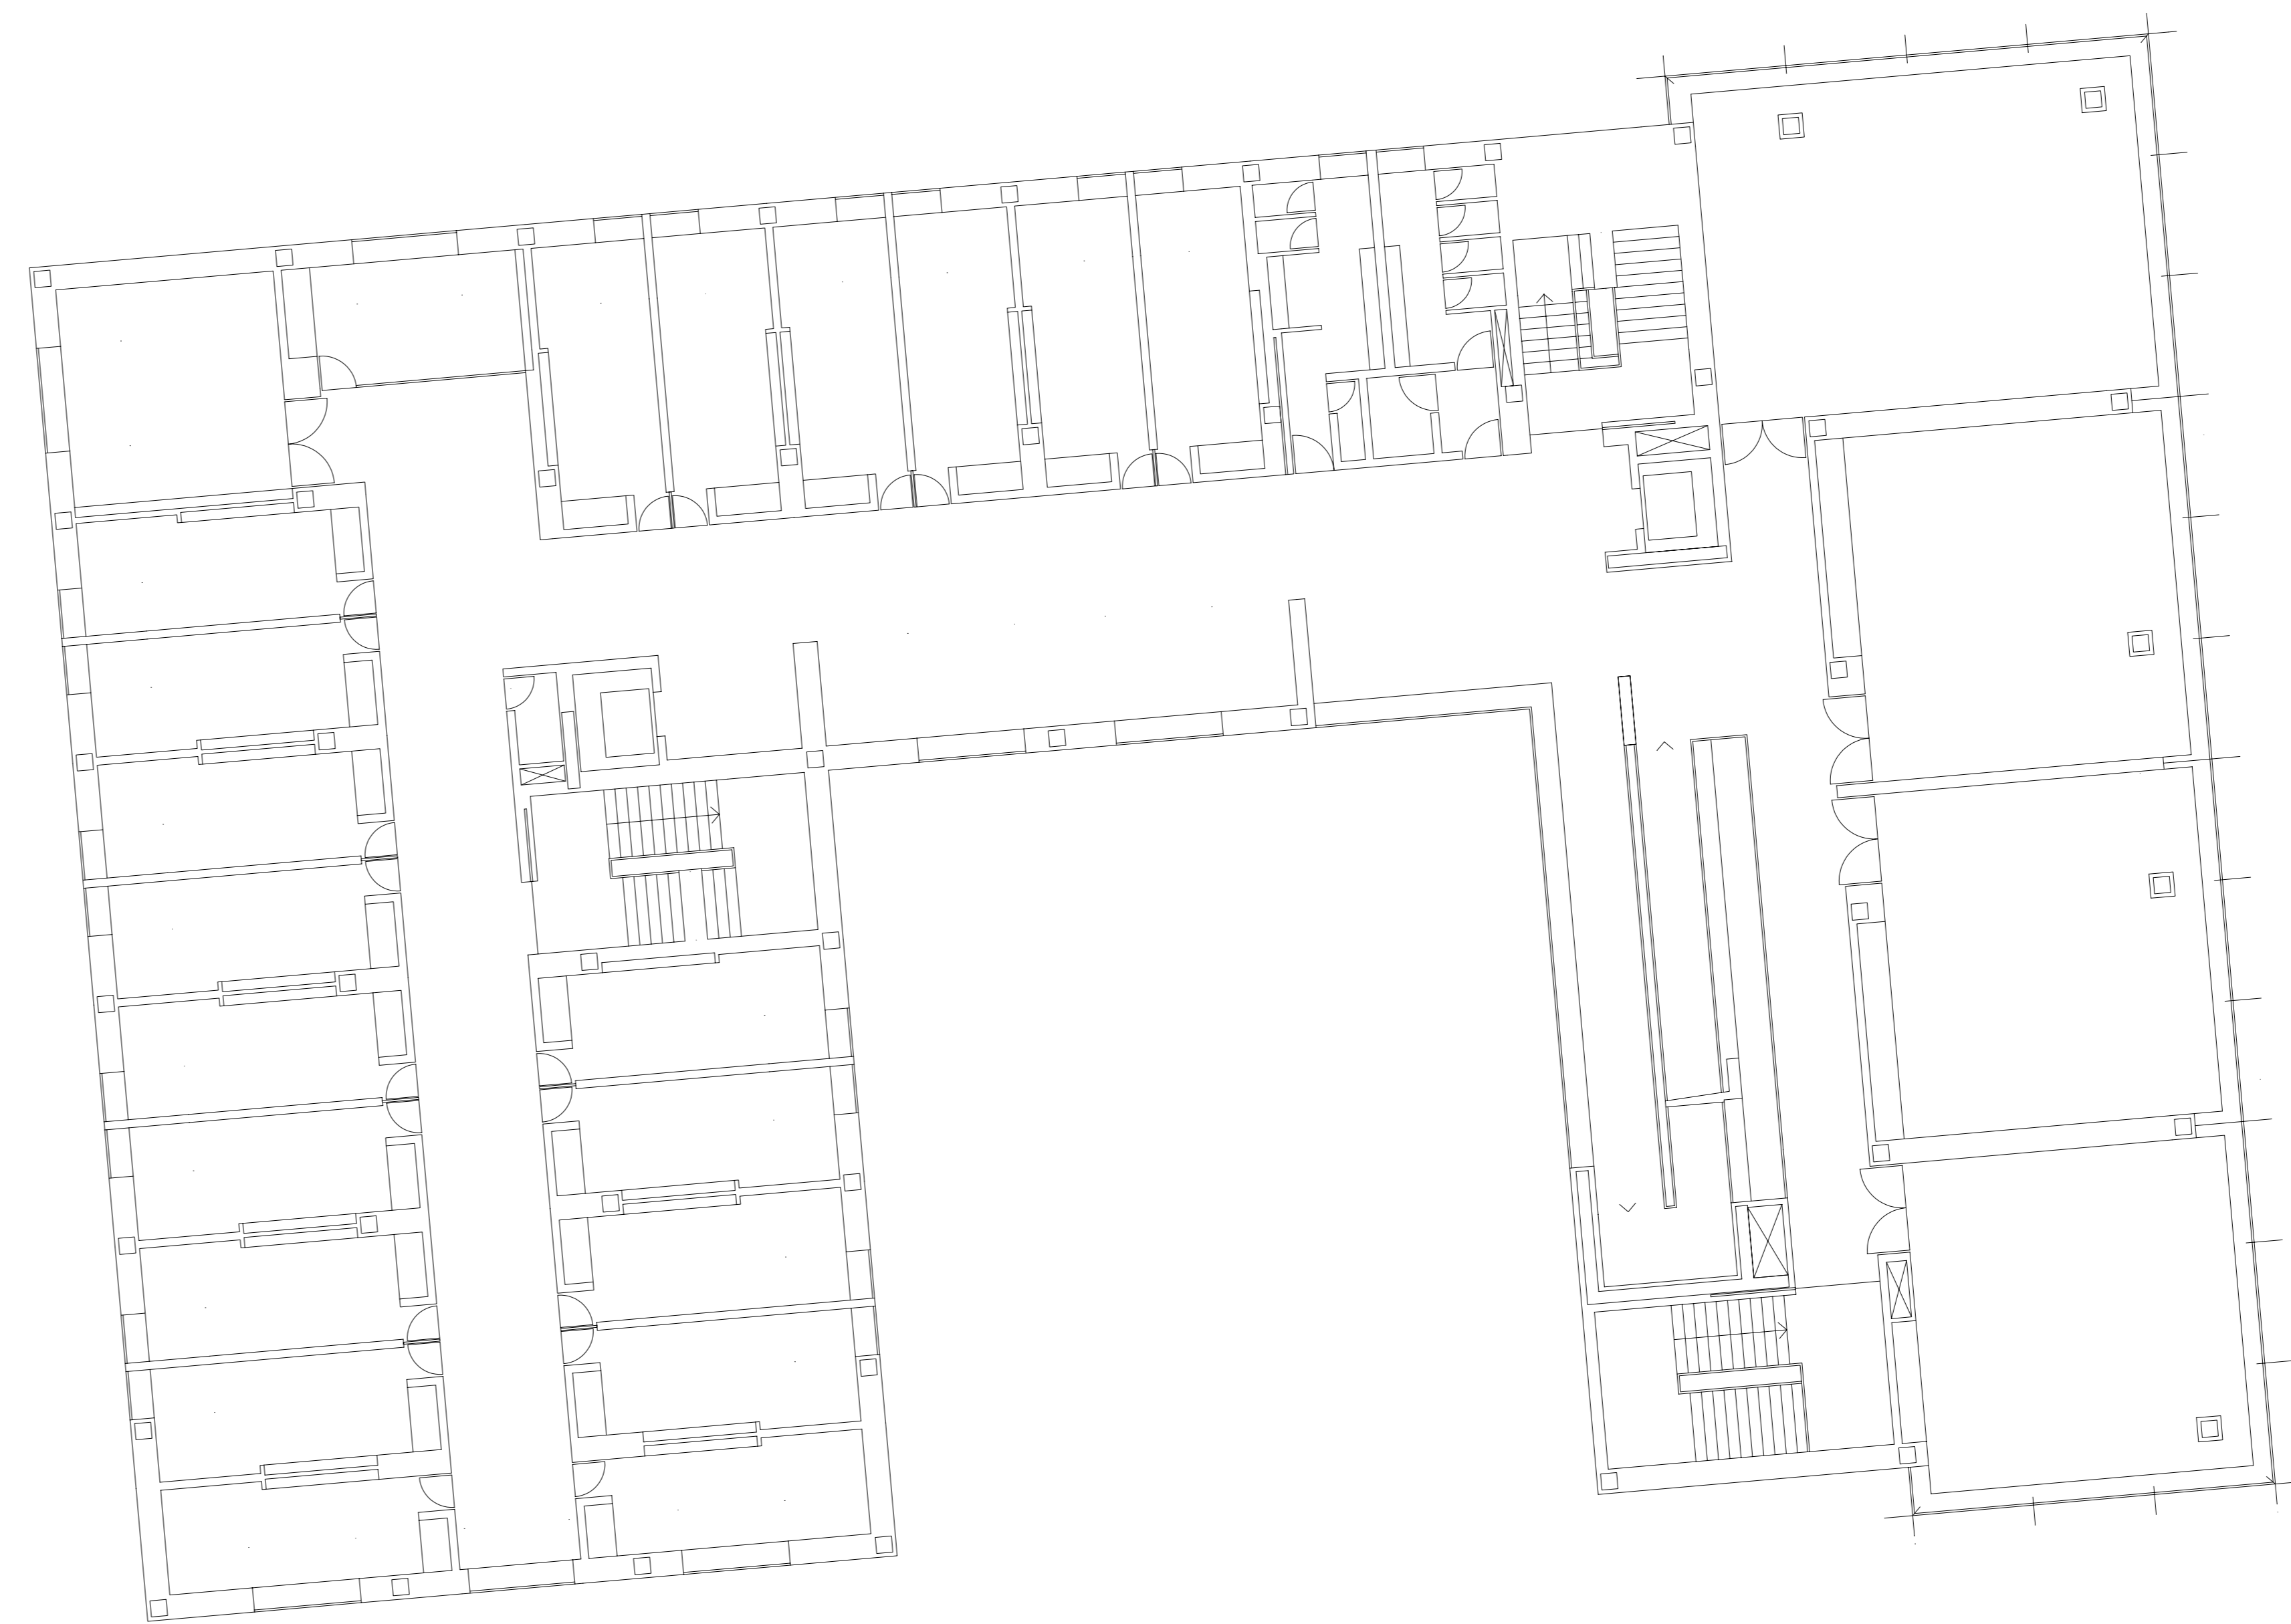

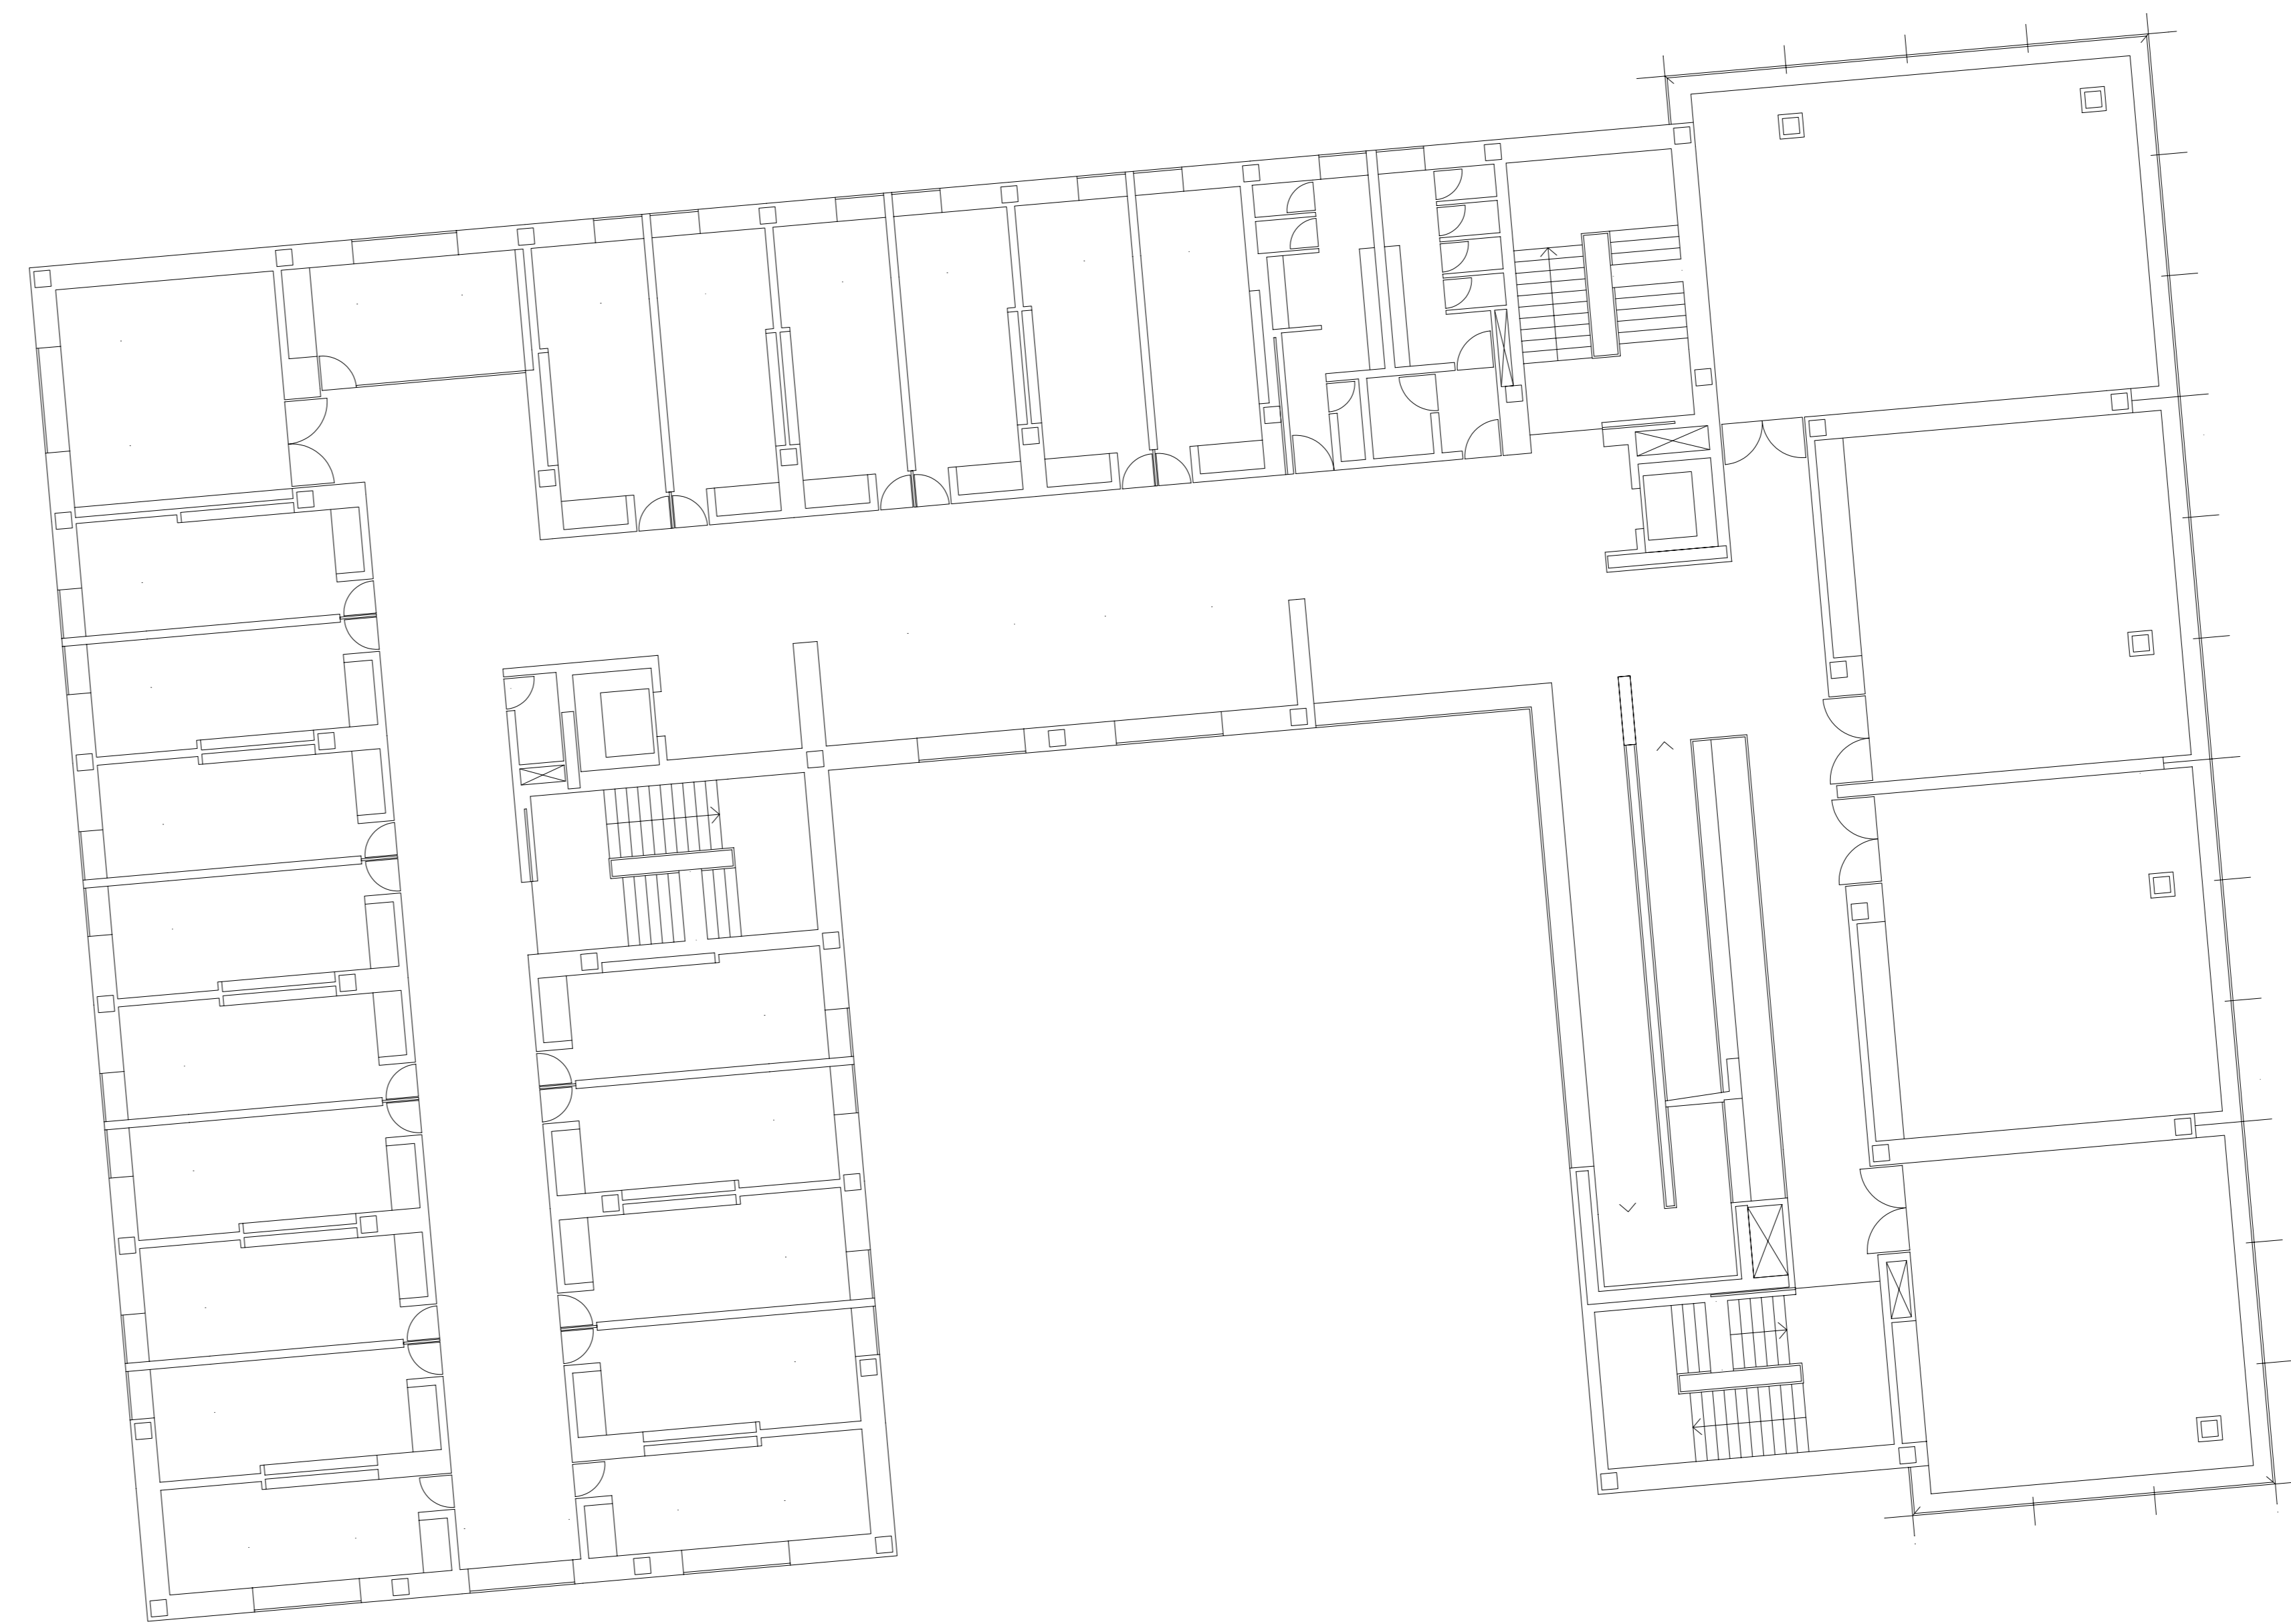


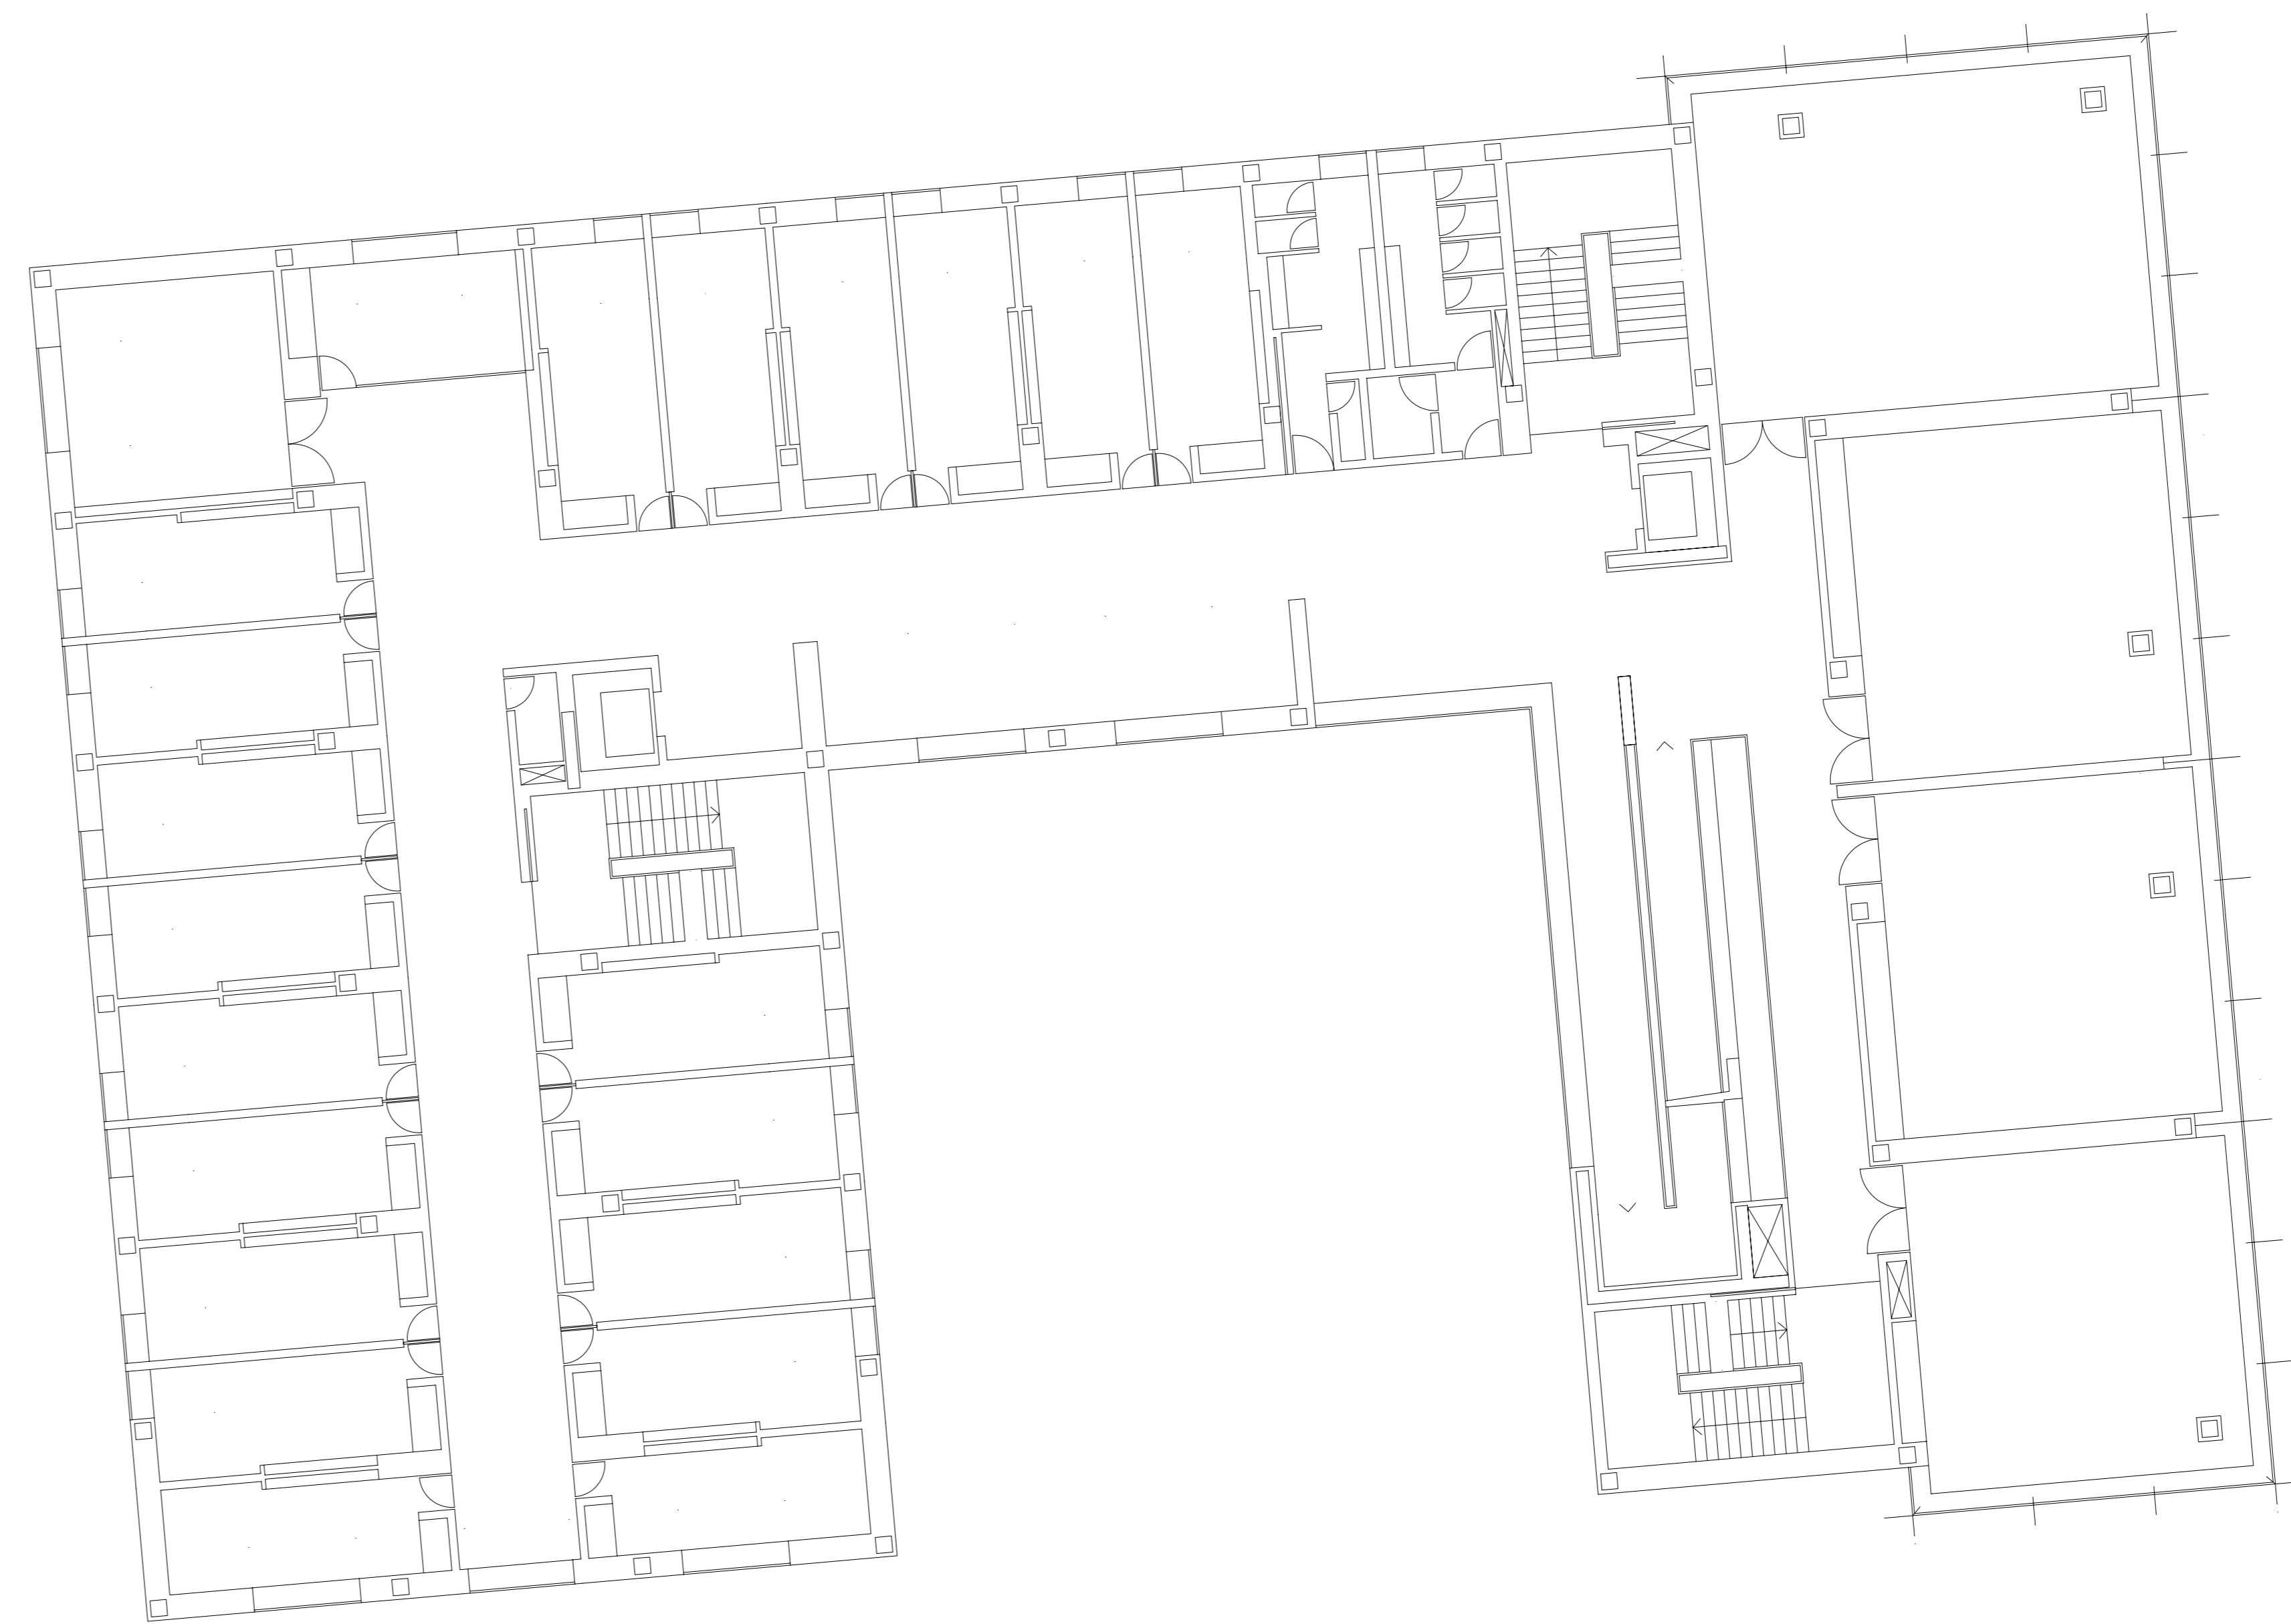




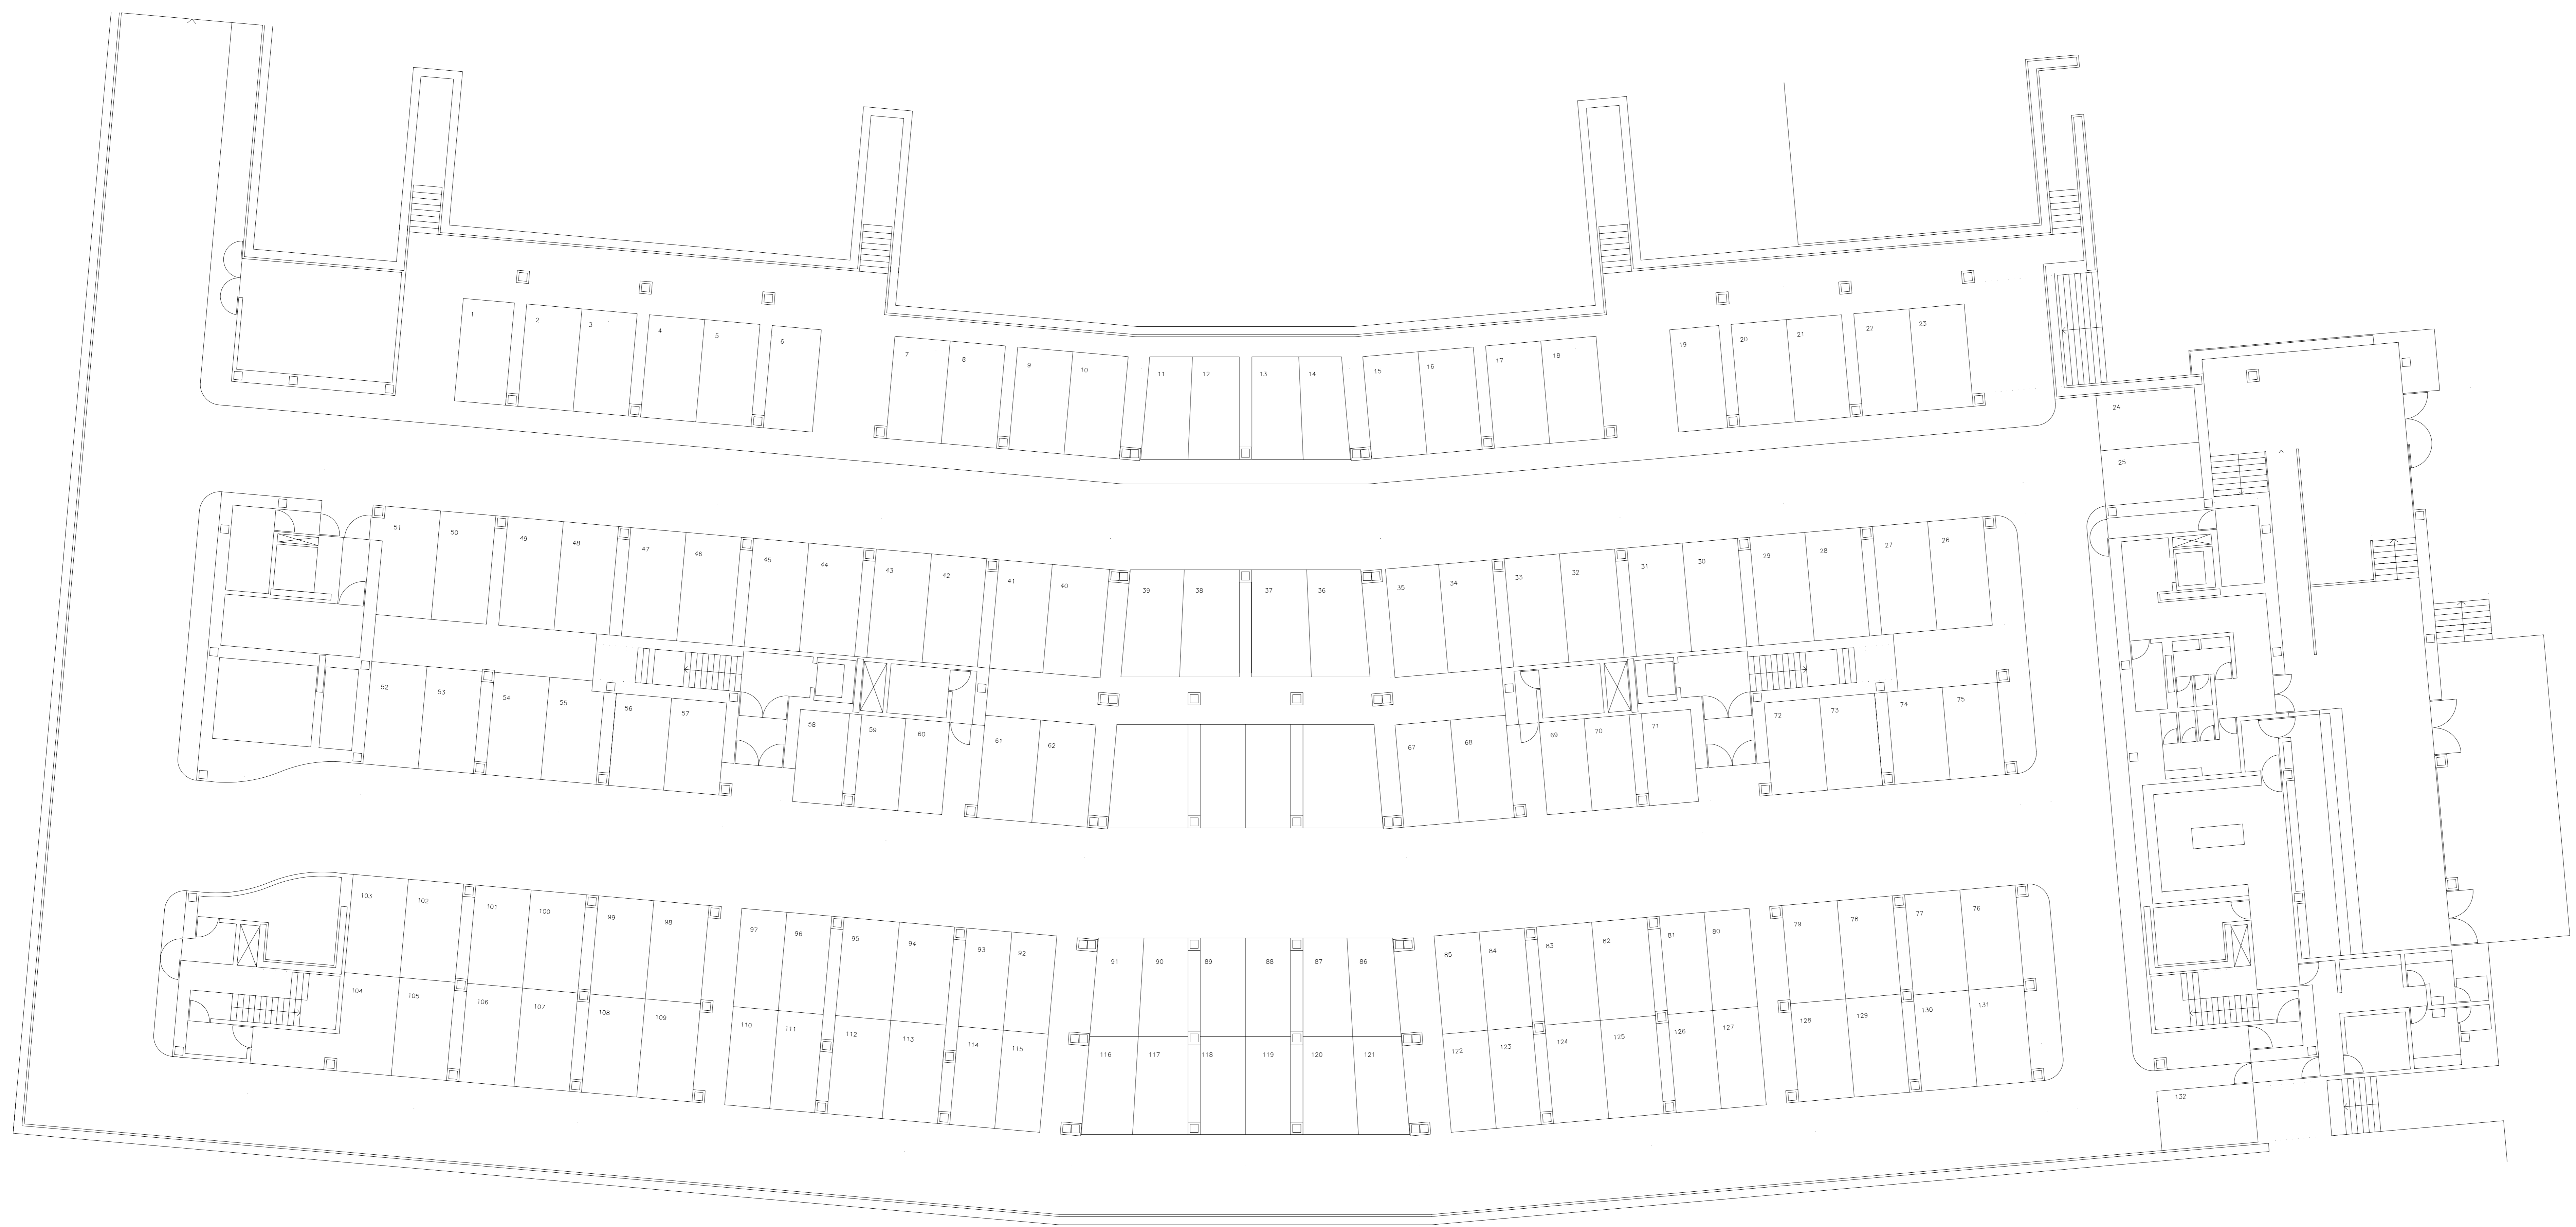




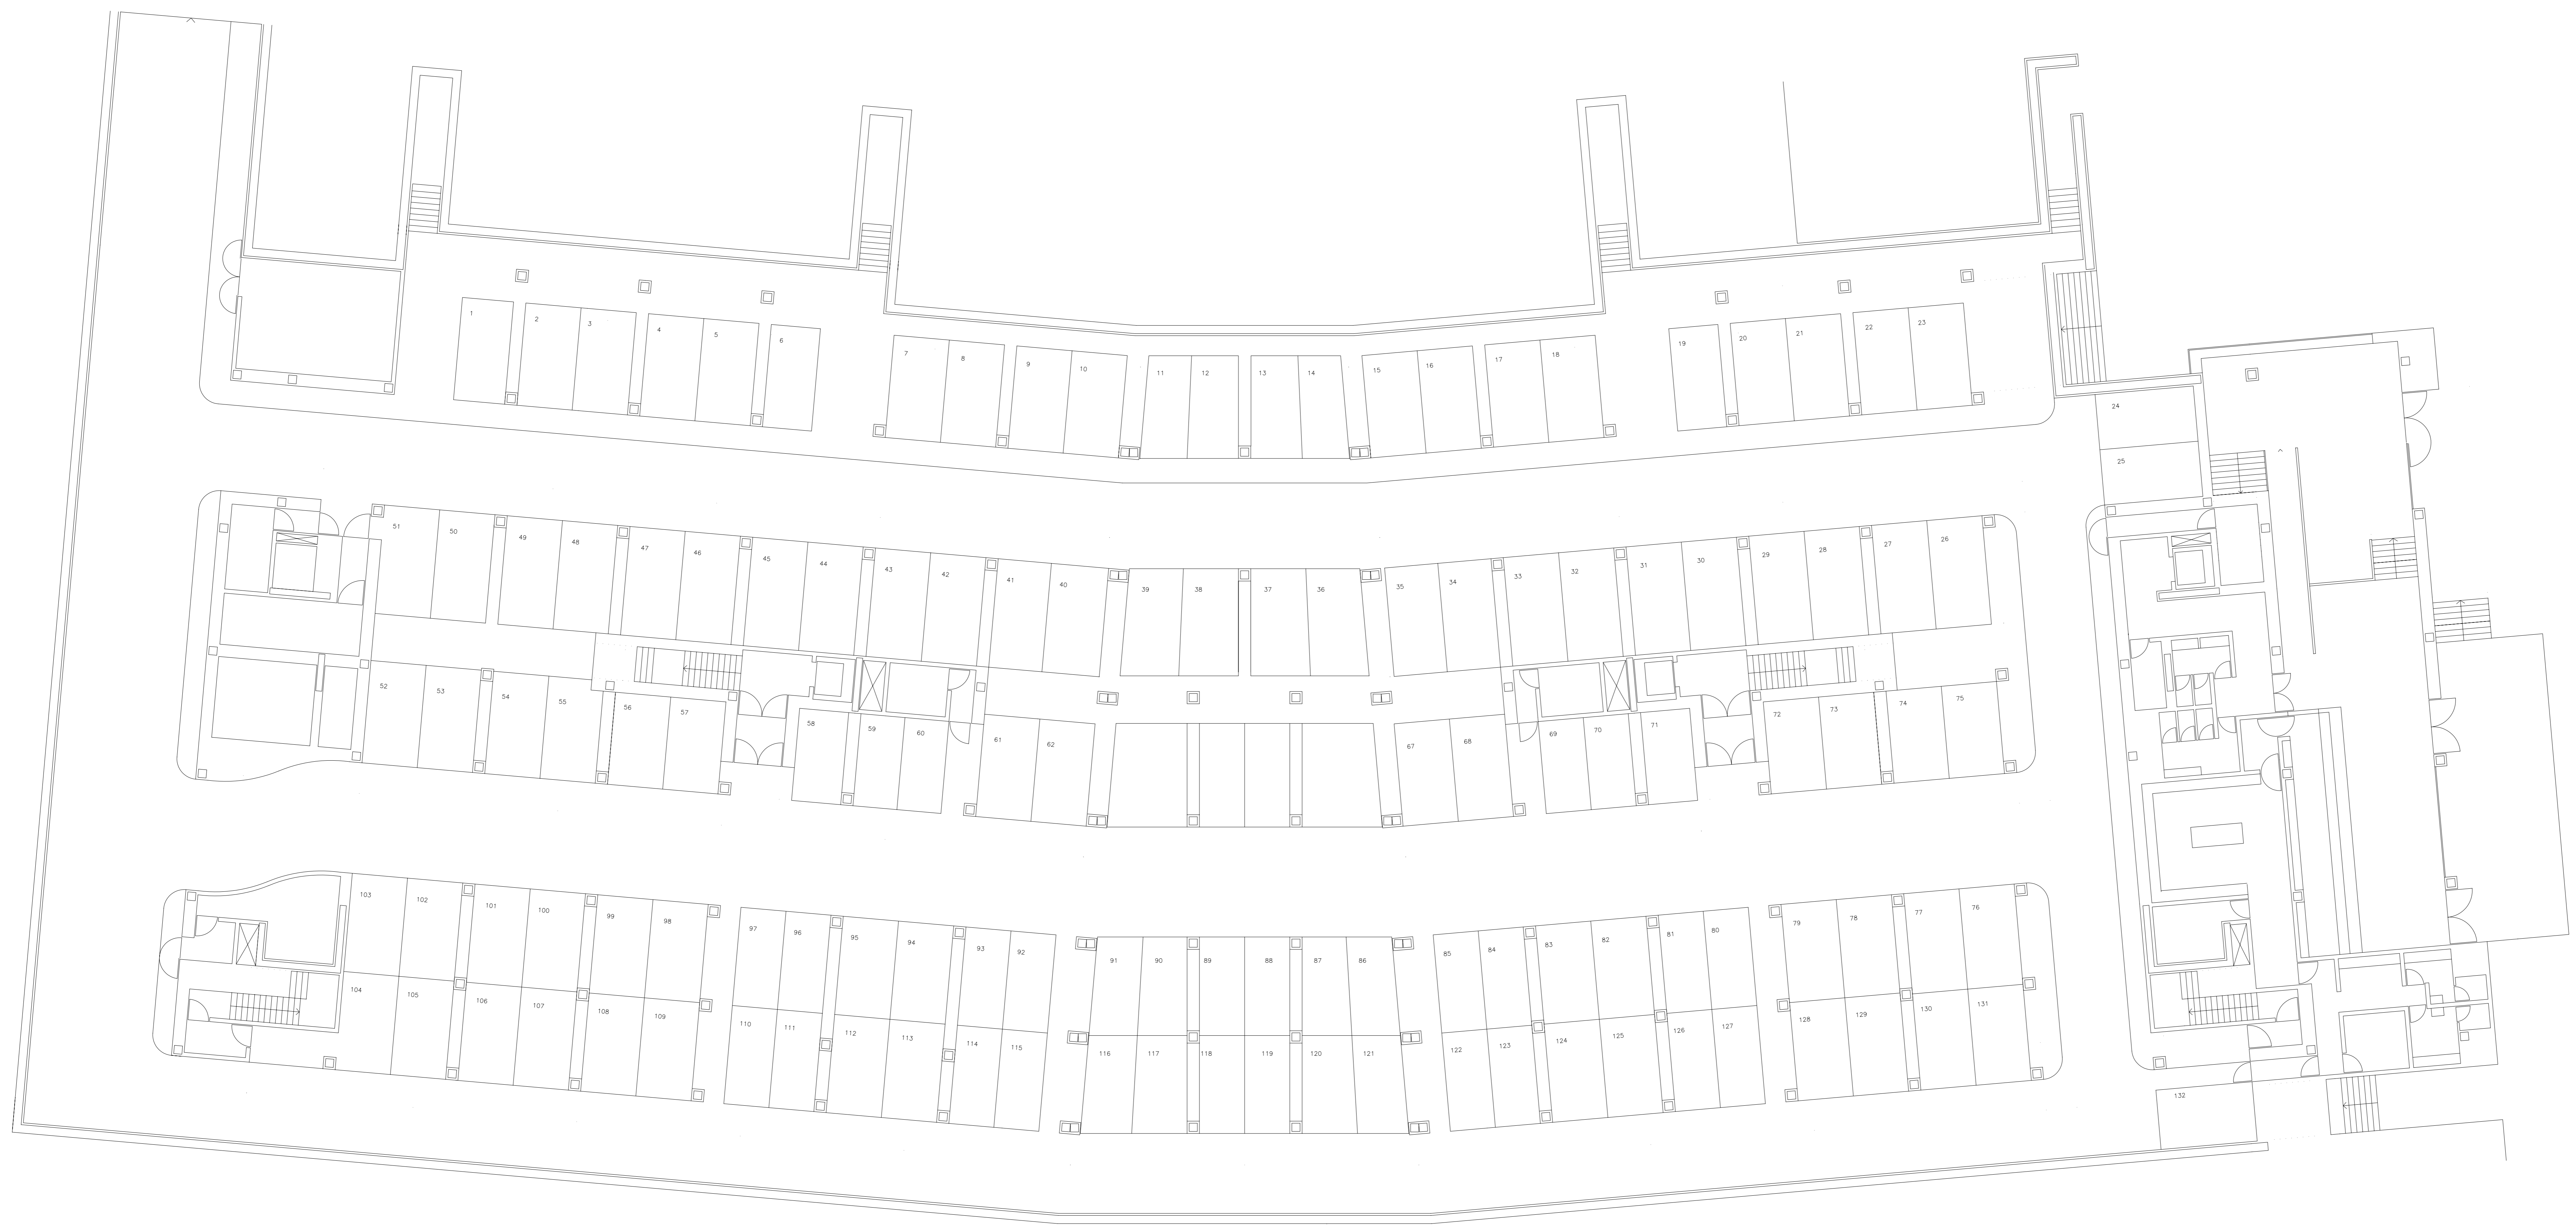

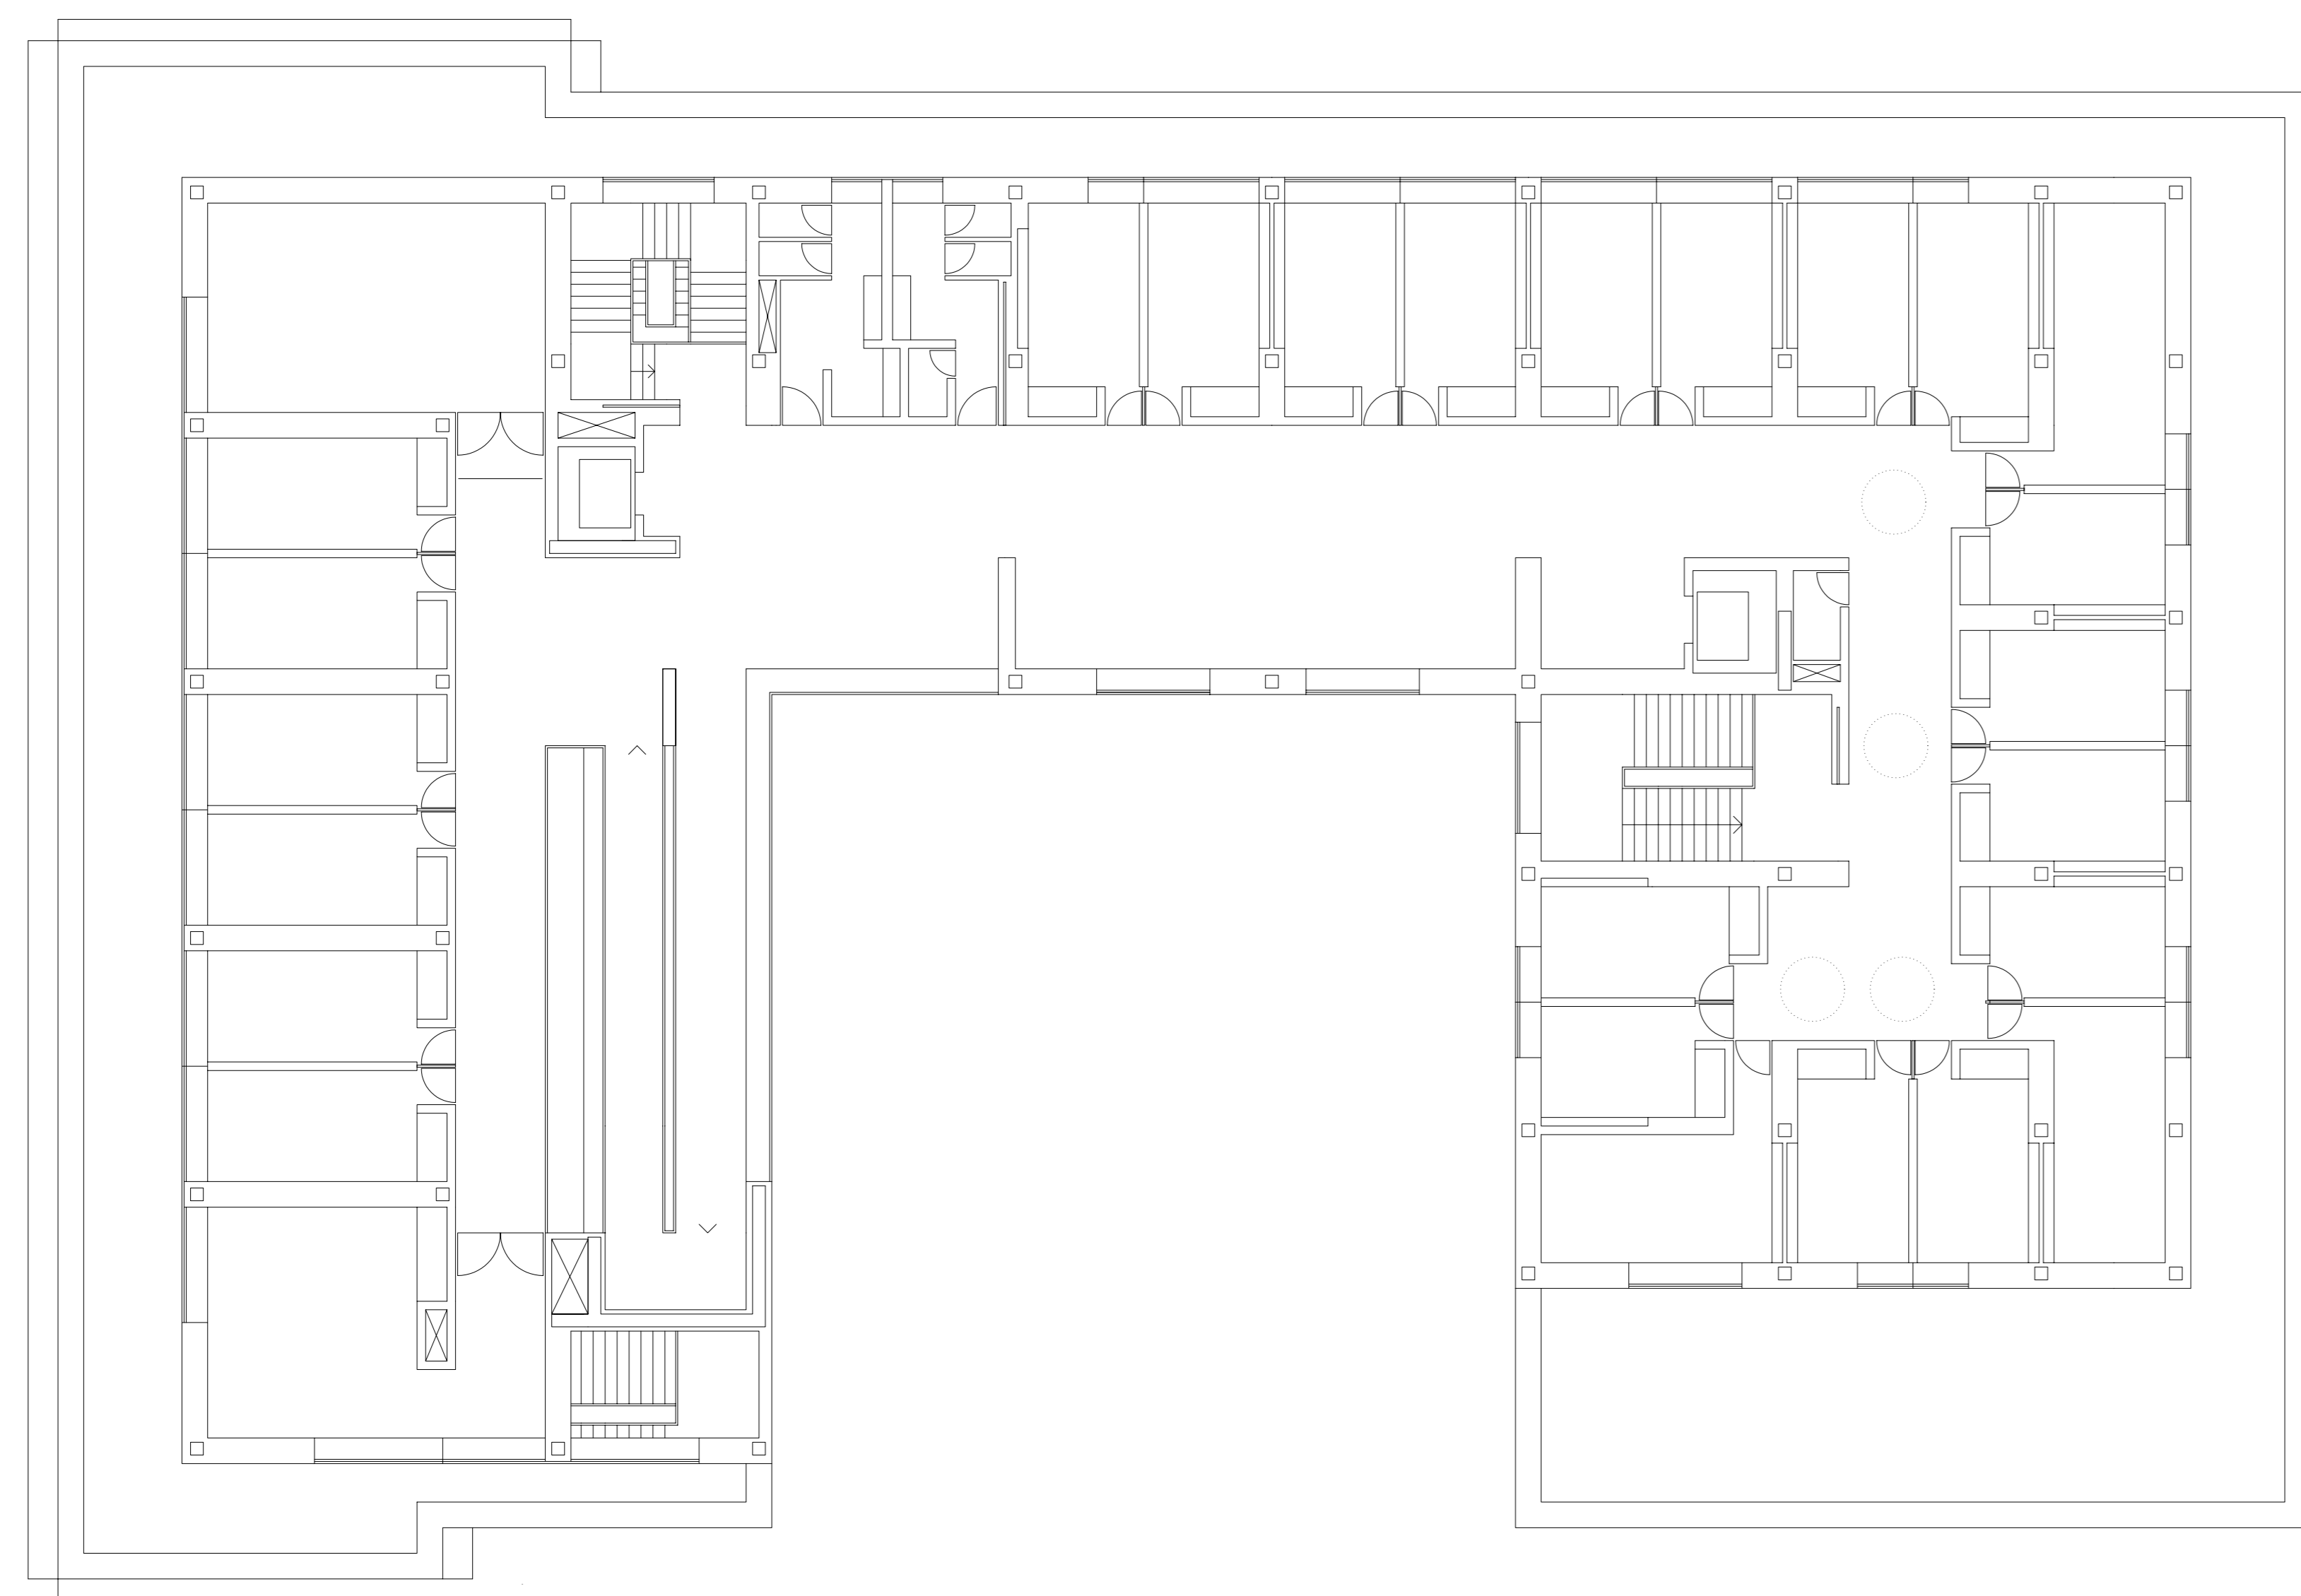


PLANTA CUARTA +14.80

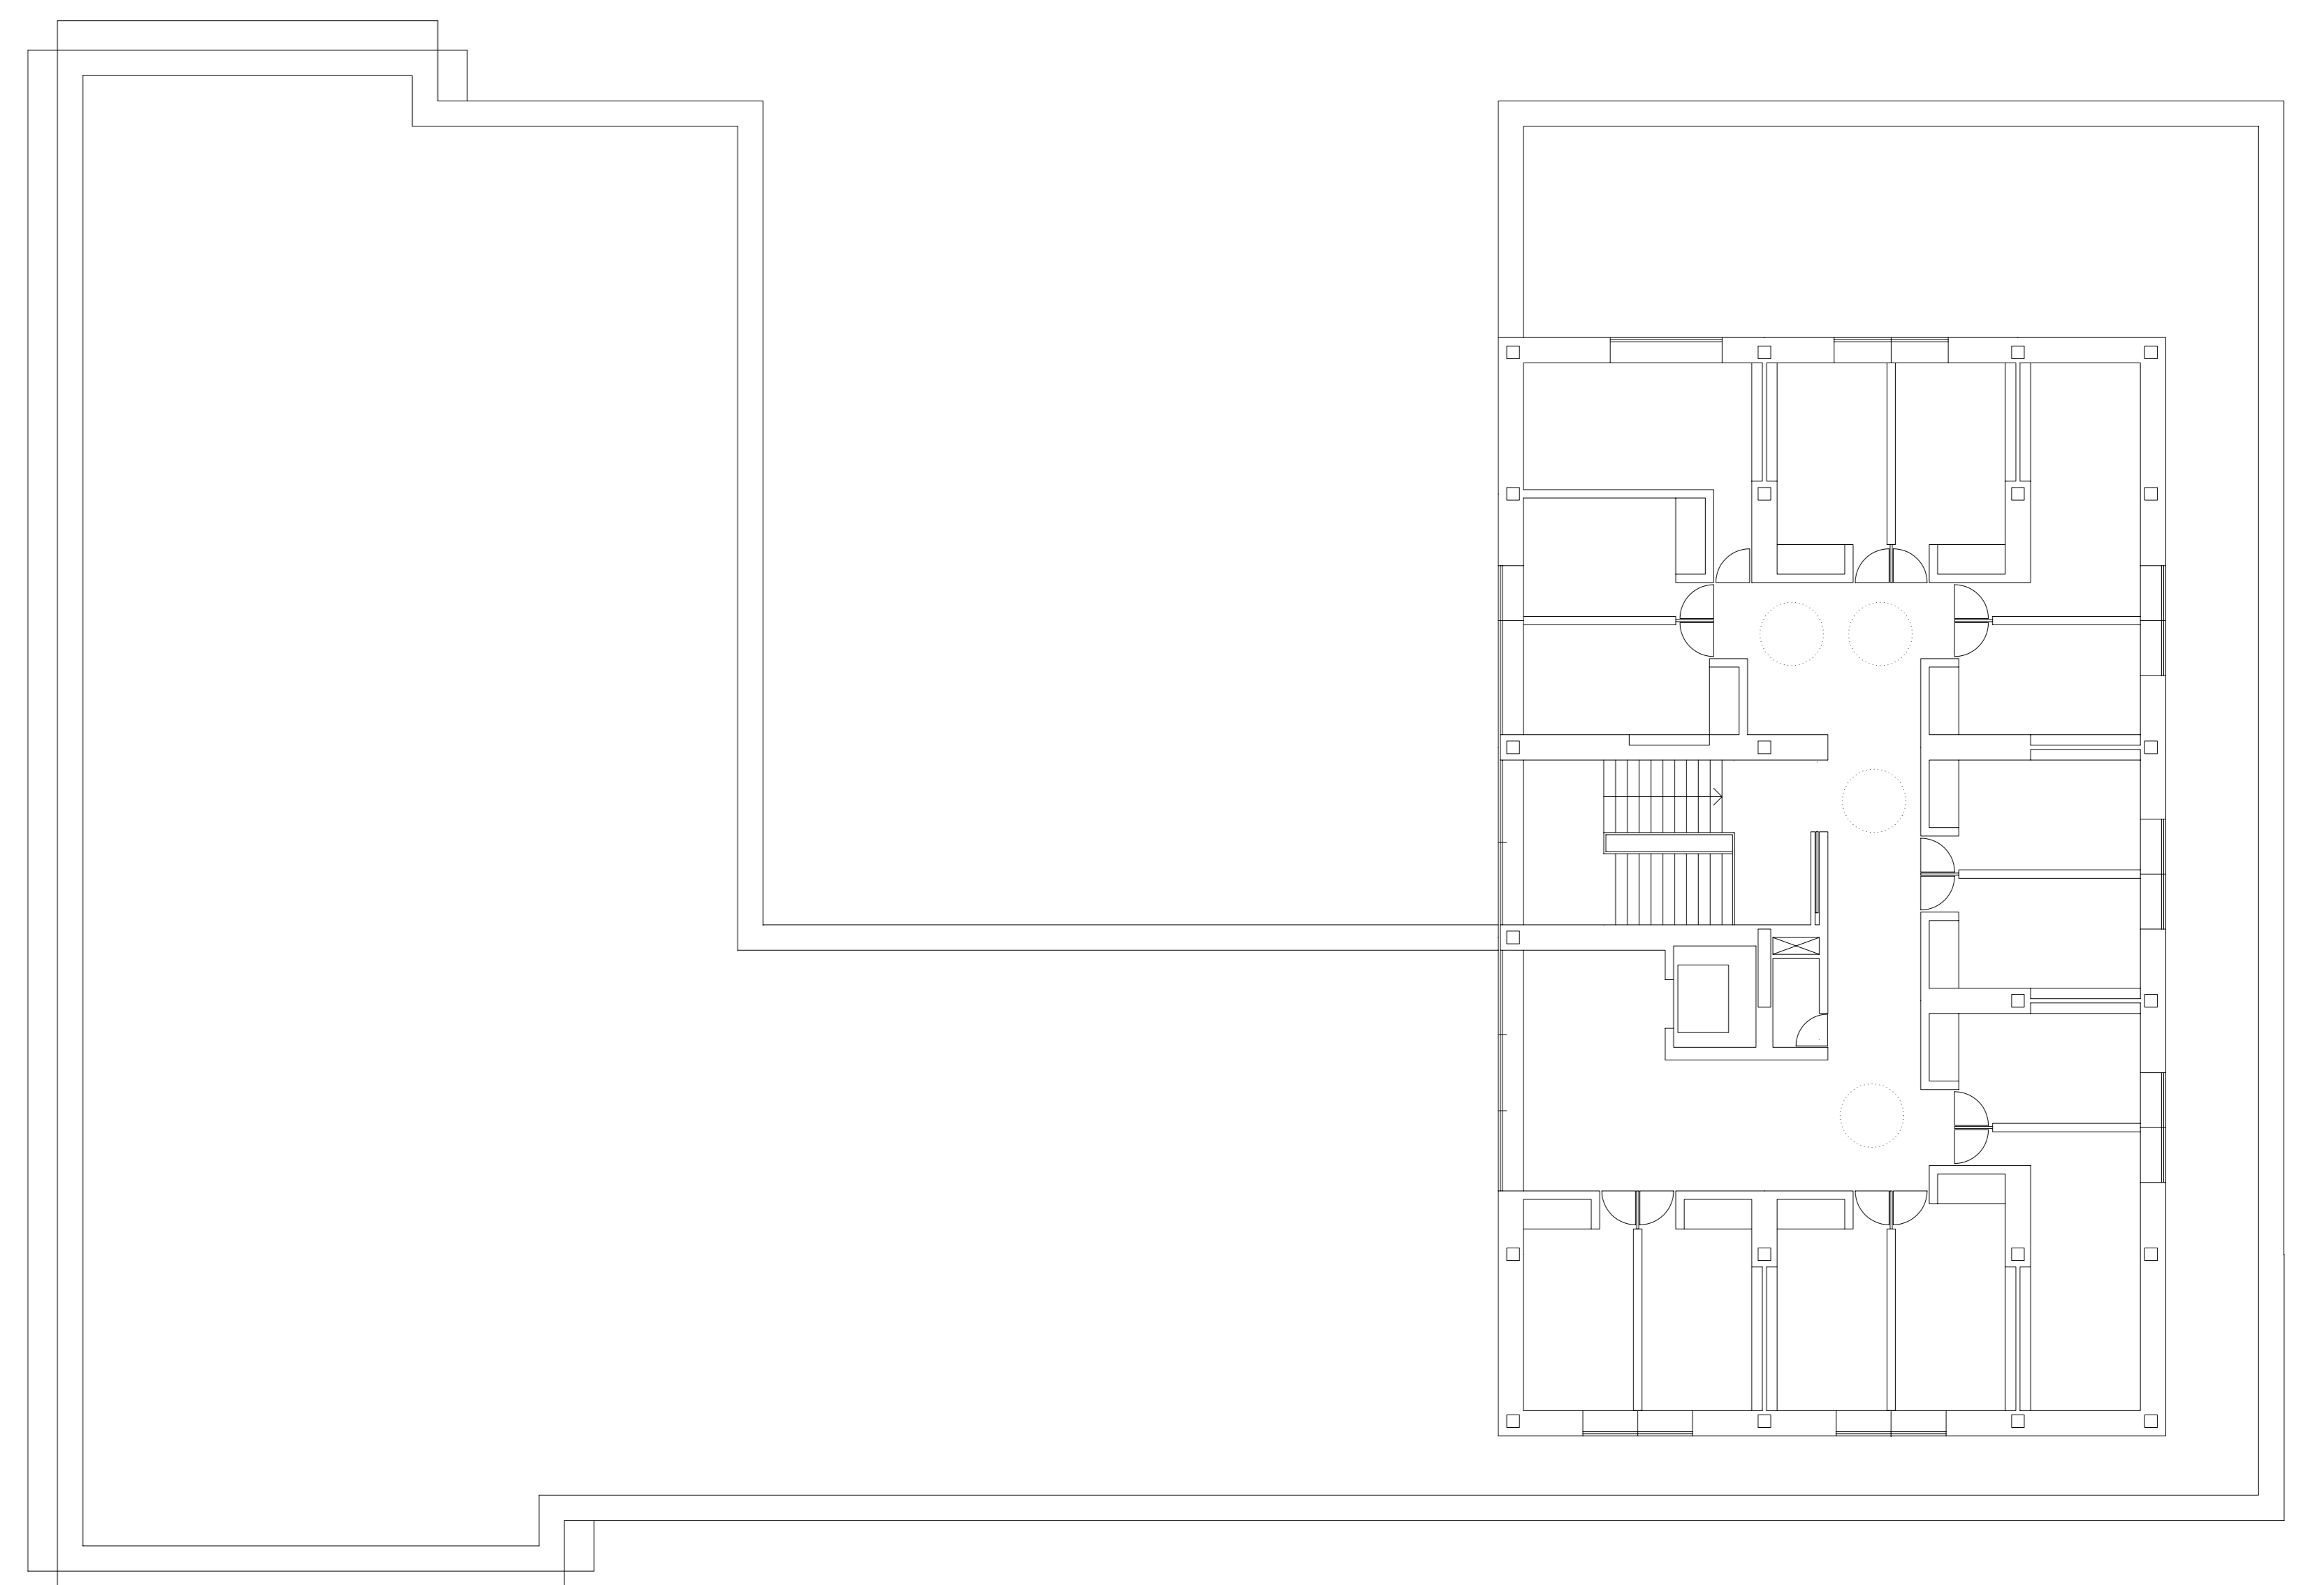


PLANTA CUARTA +14.80

E:1:125

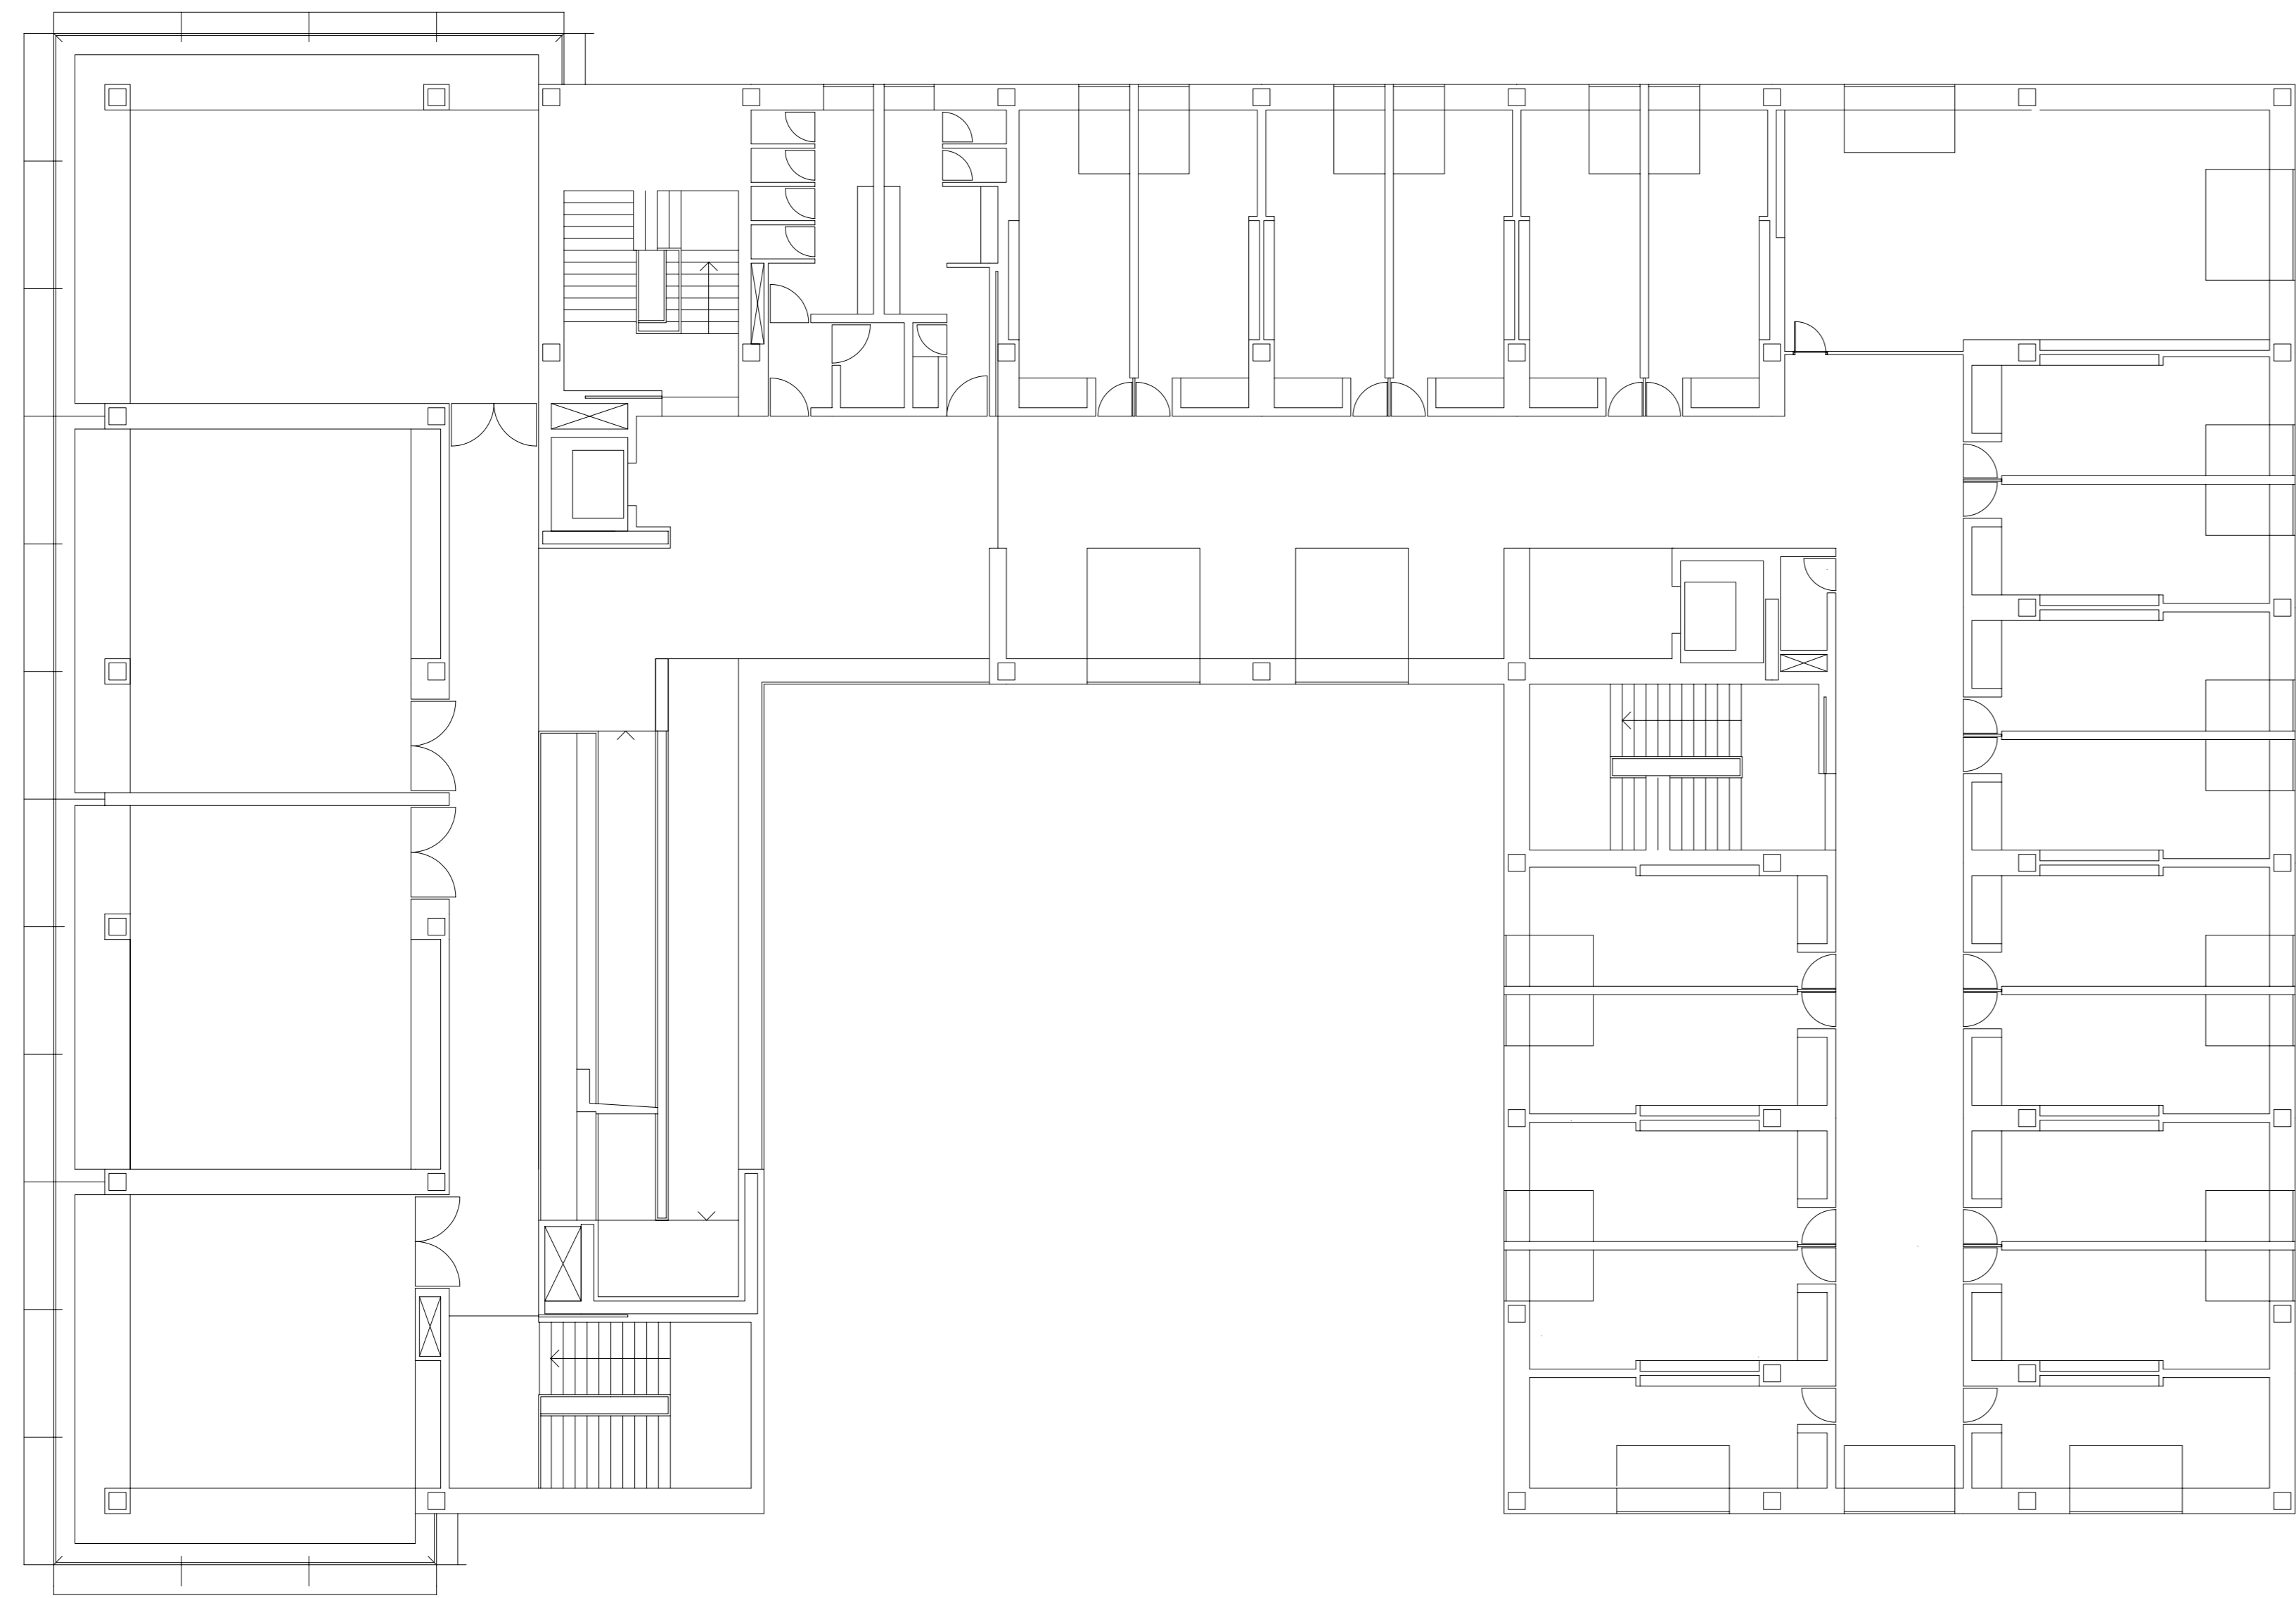


PLANTA TERCERA +01.1

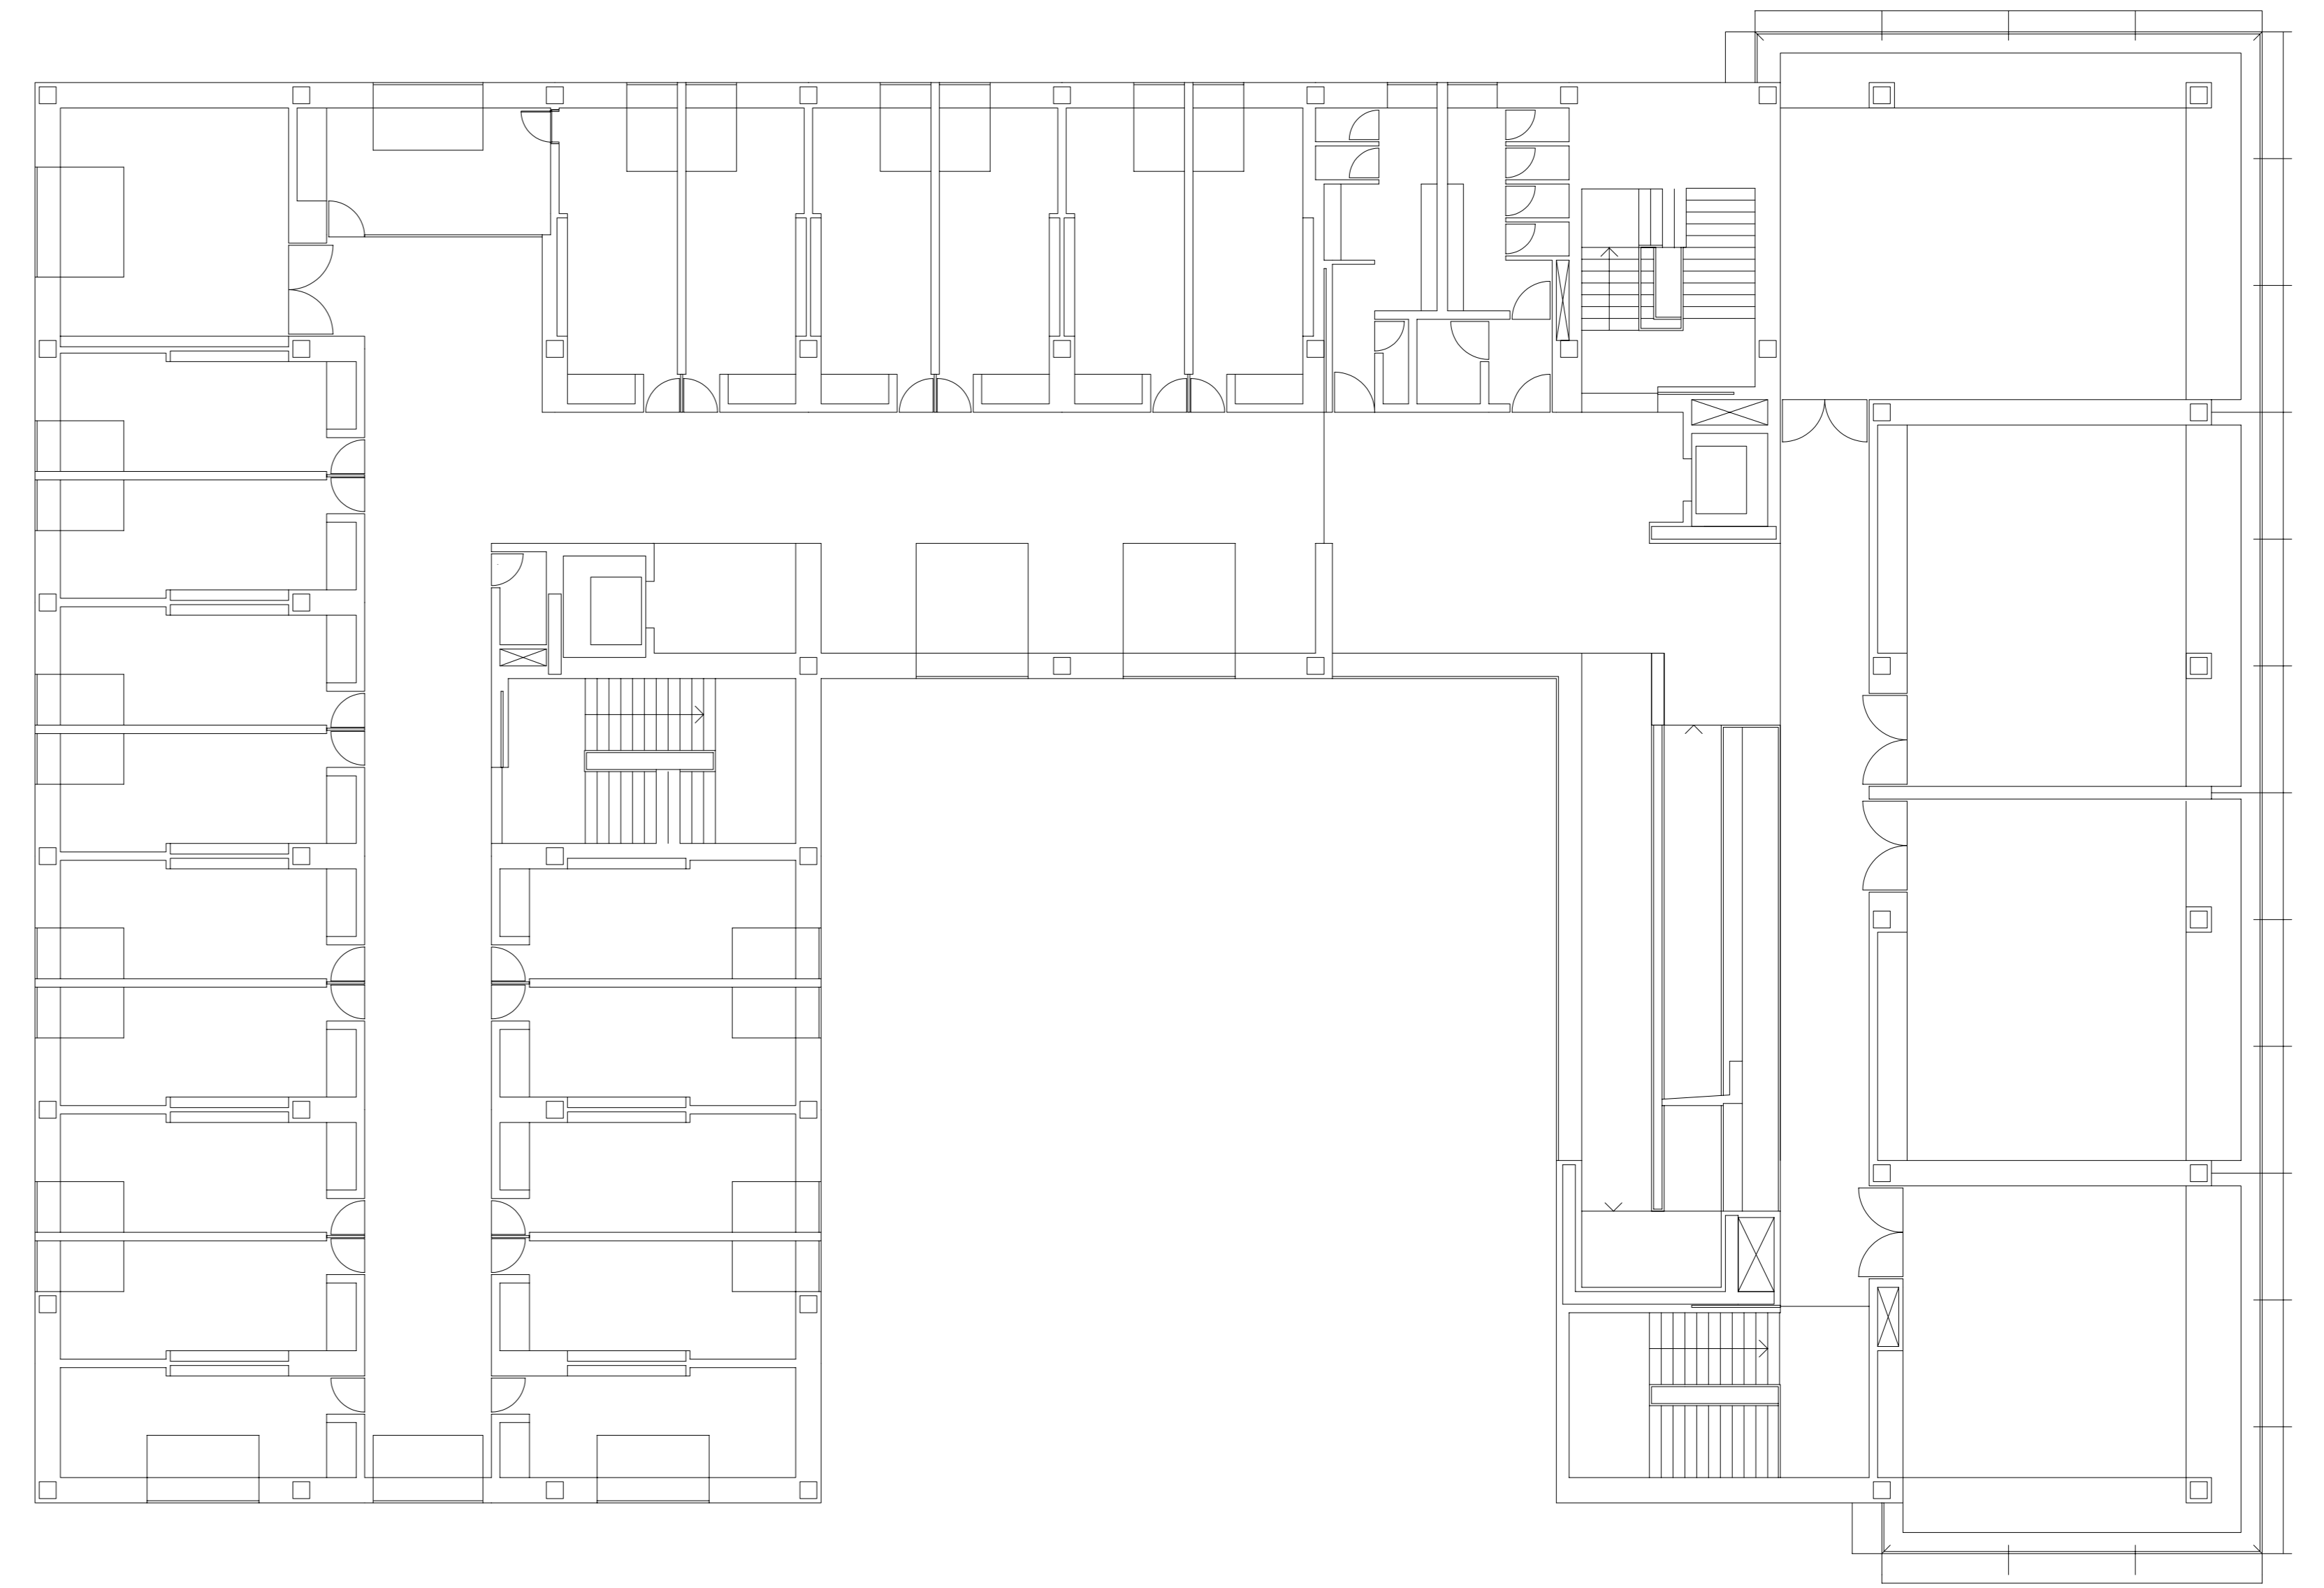


PLANTA TERCERA +01.1


E:1:125

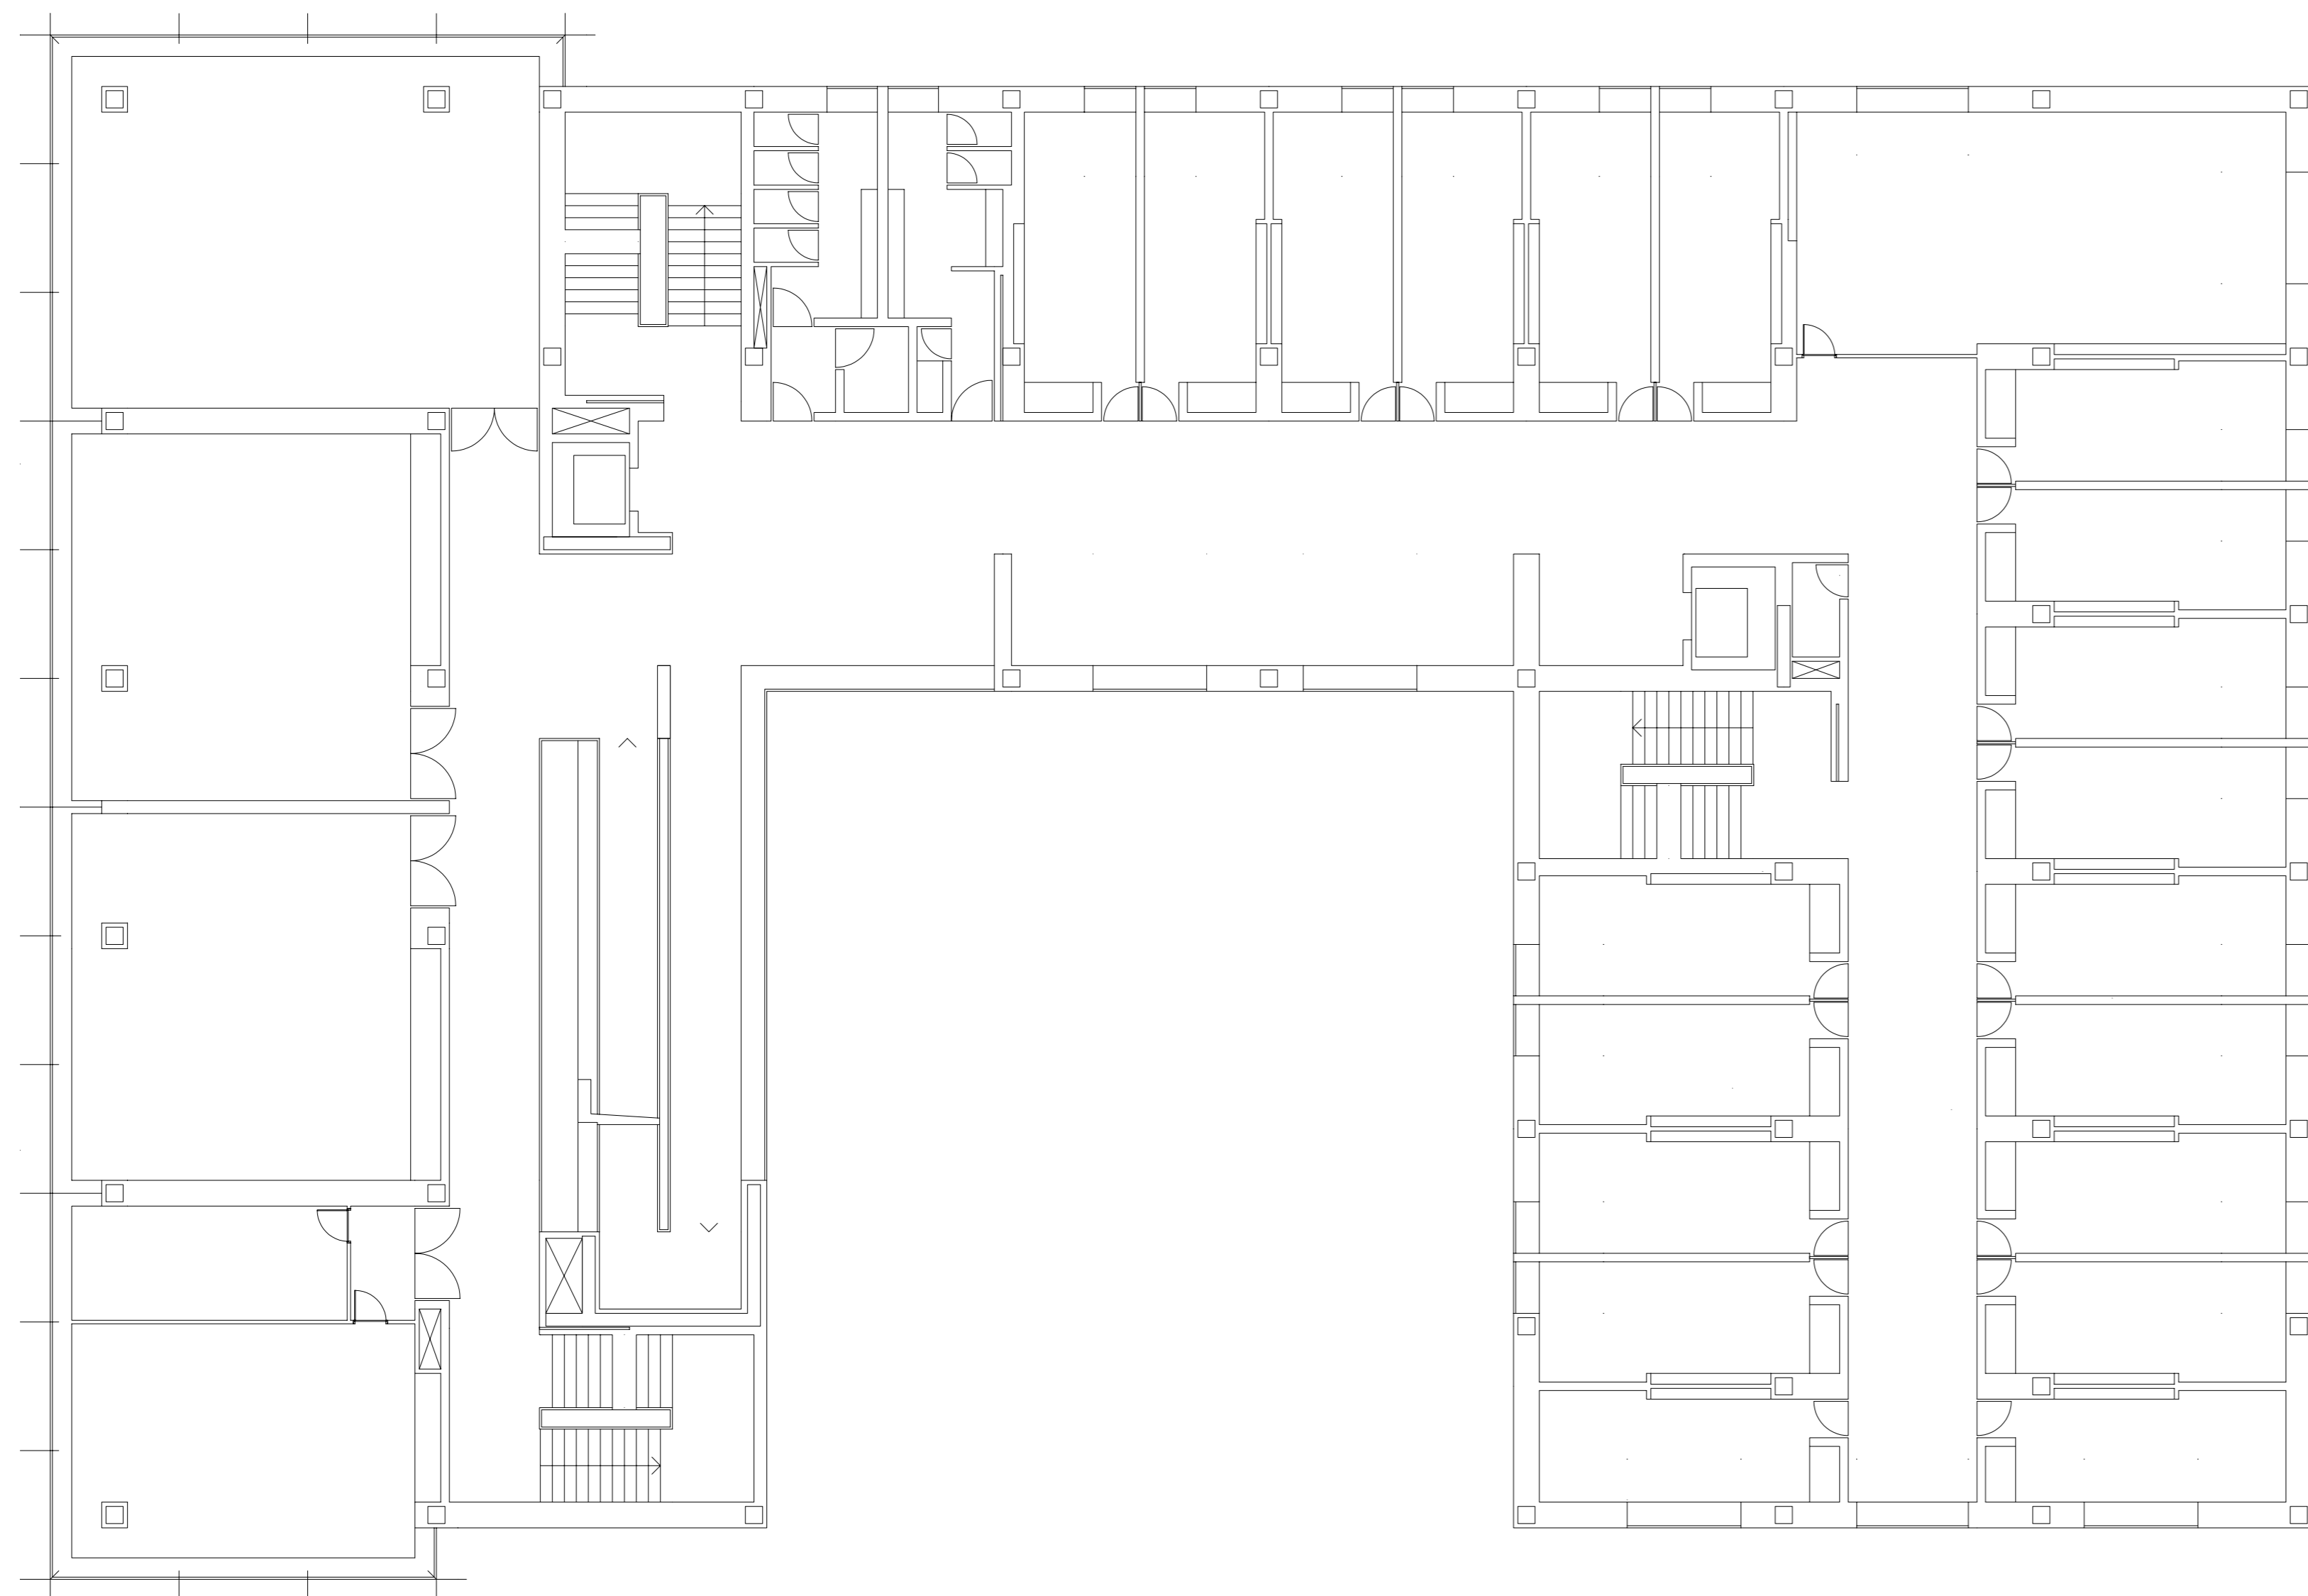


PLANTA SEGUNDA +7.40

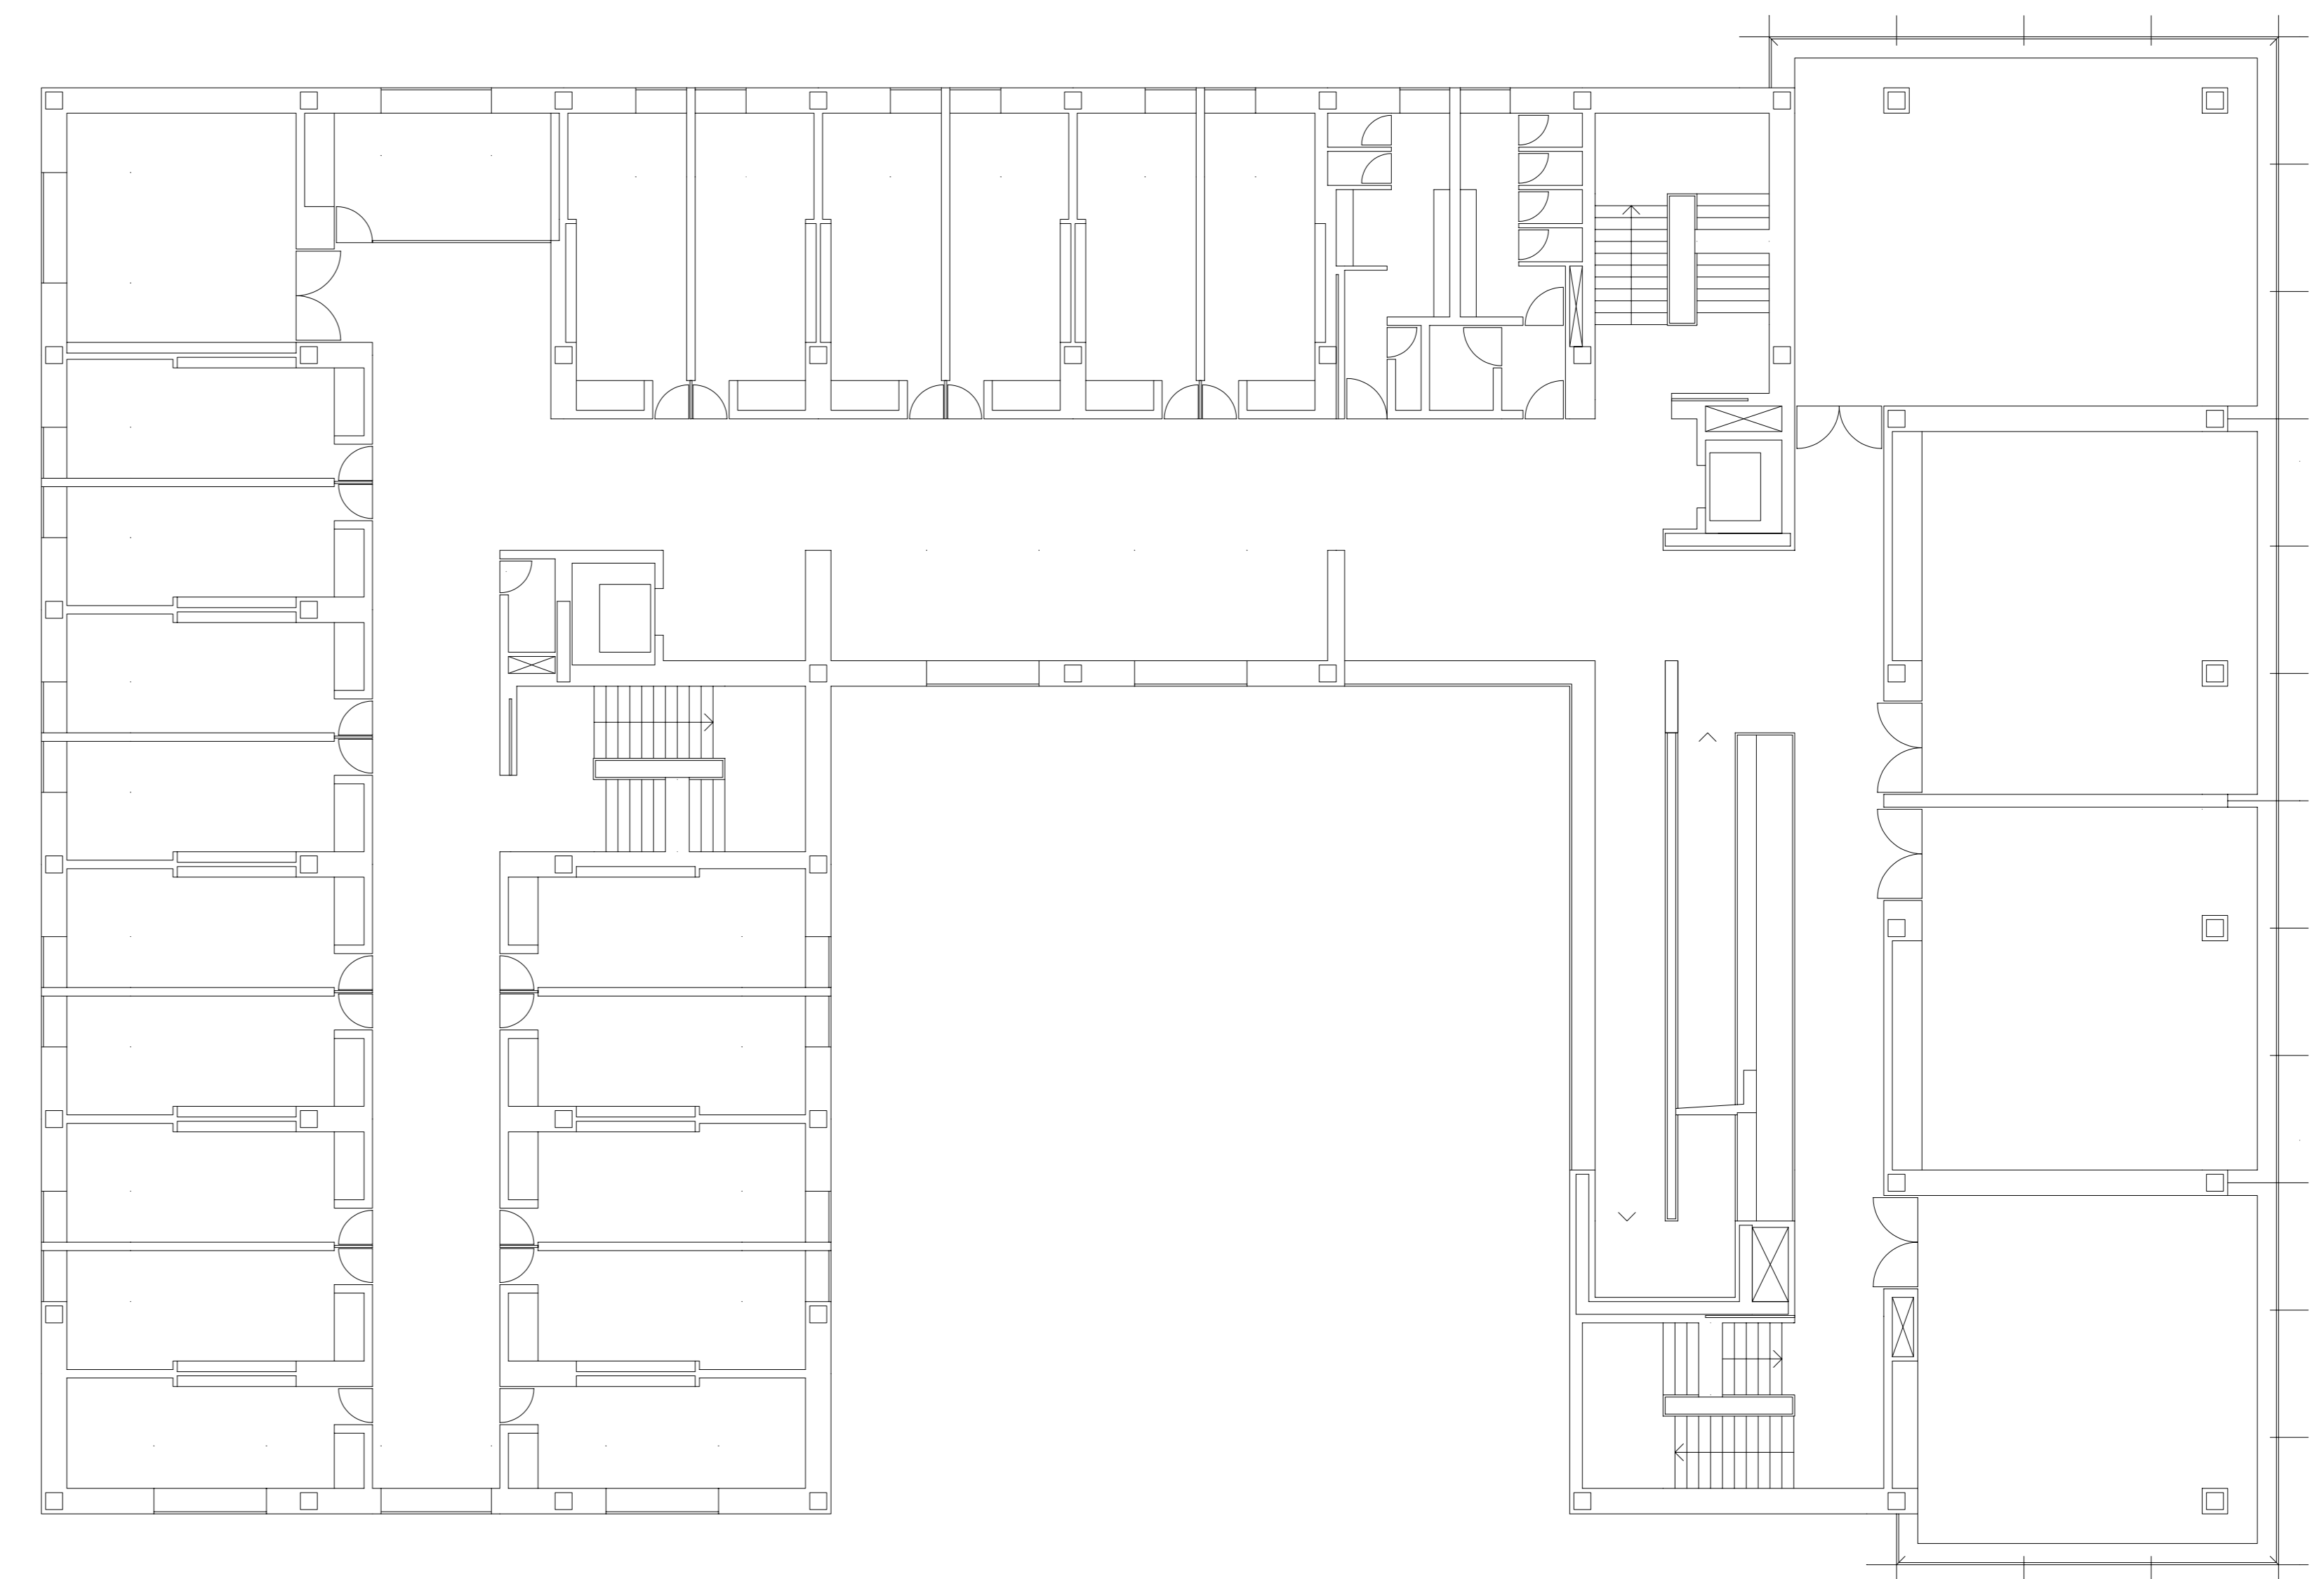

PLANTA SEGUNDA +7.40

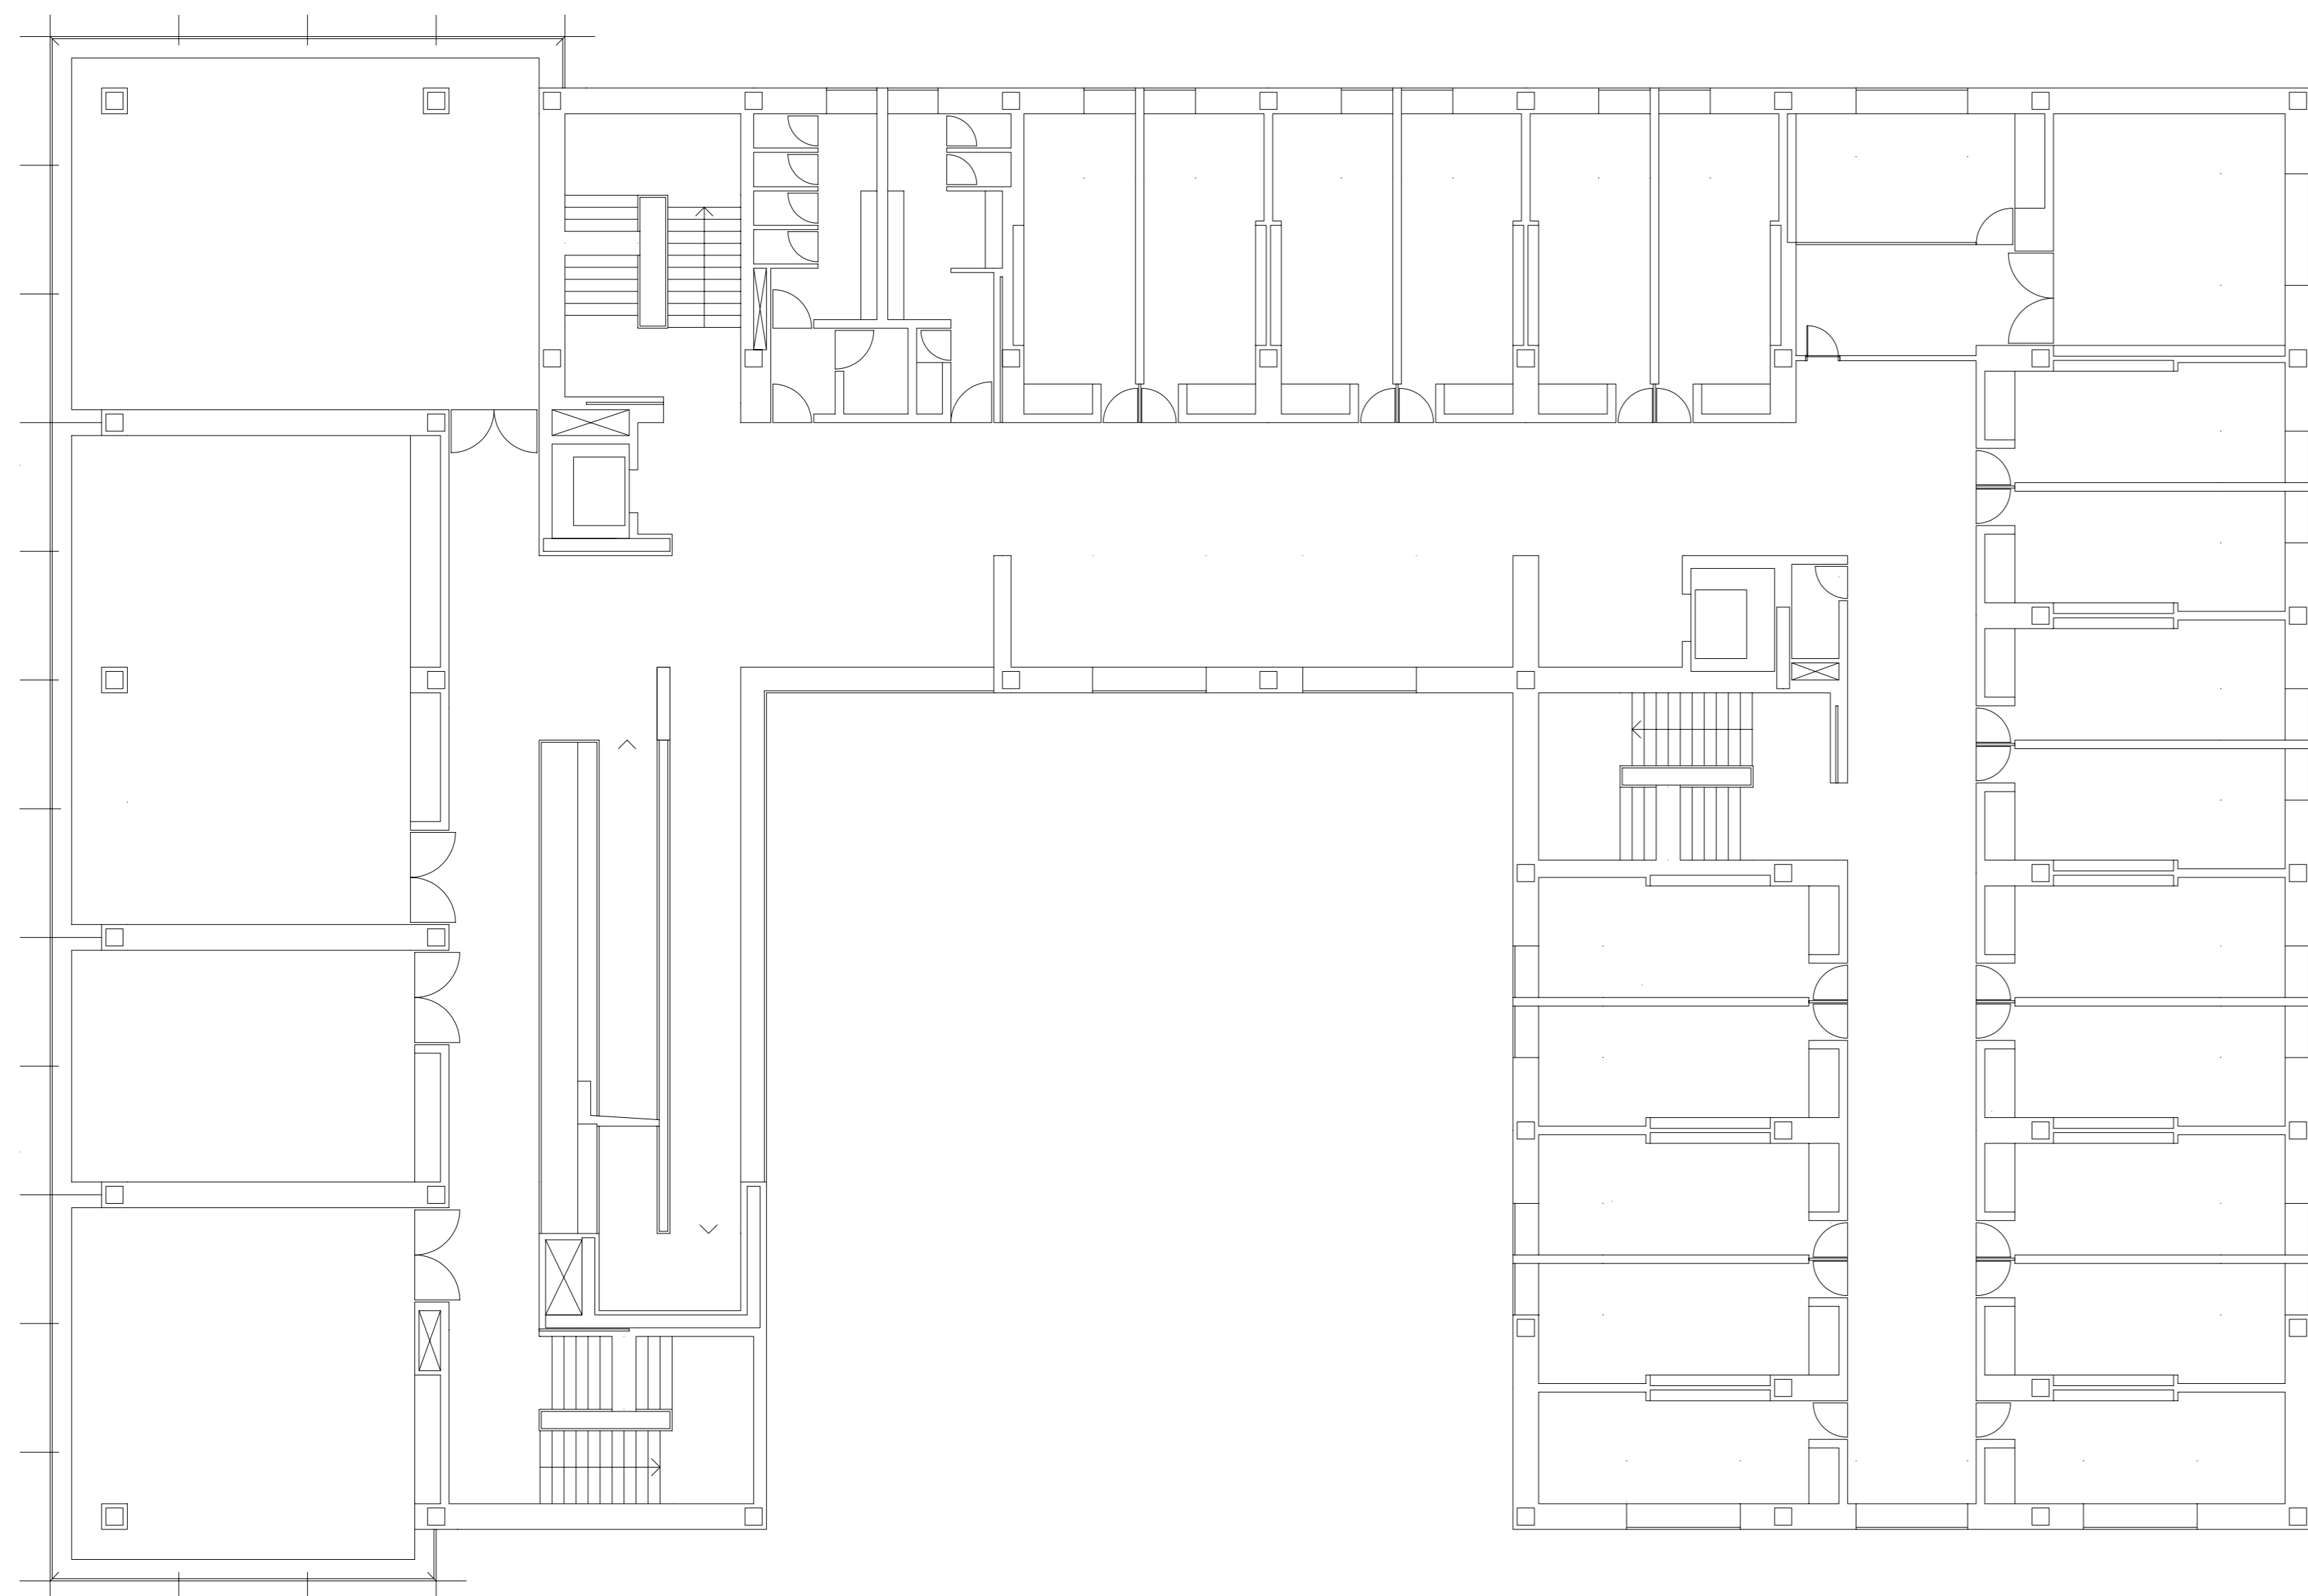

PLANTA PRIMERA +3.70

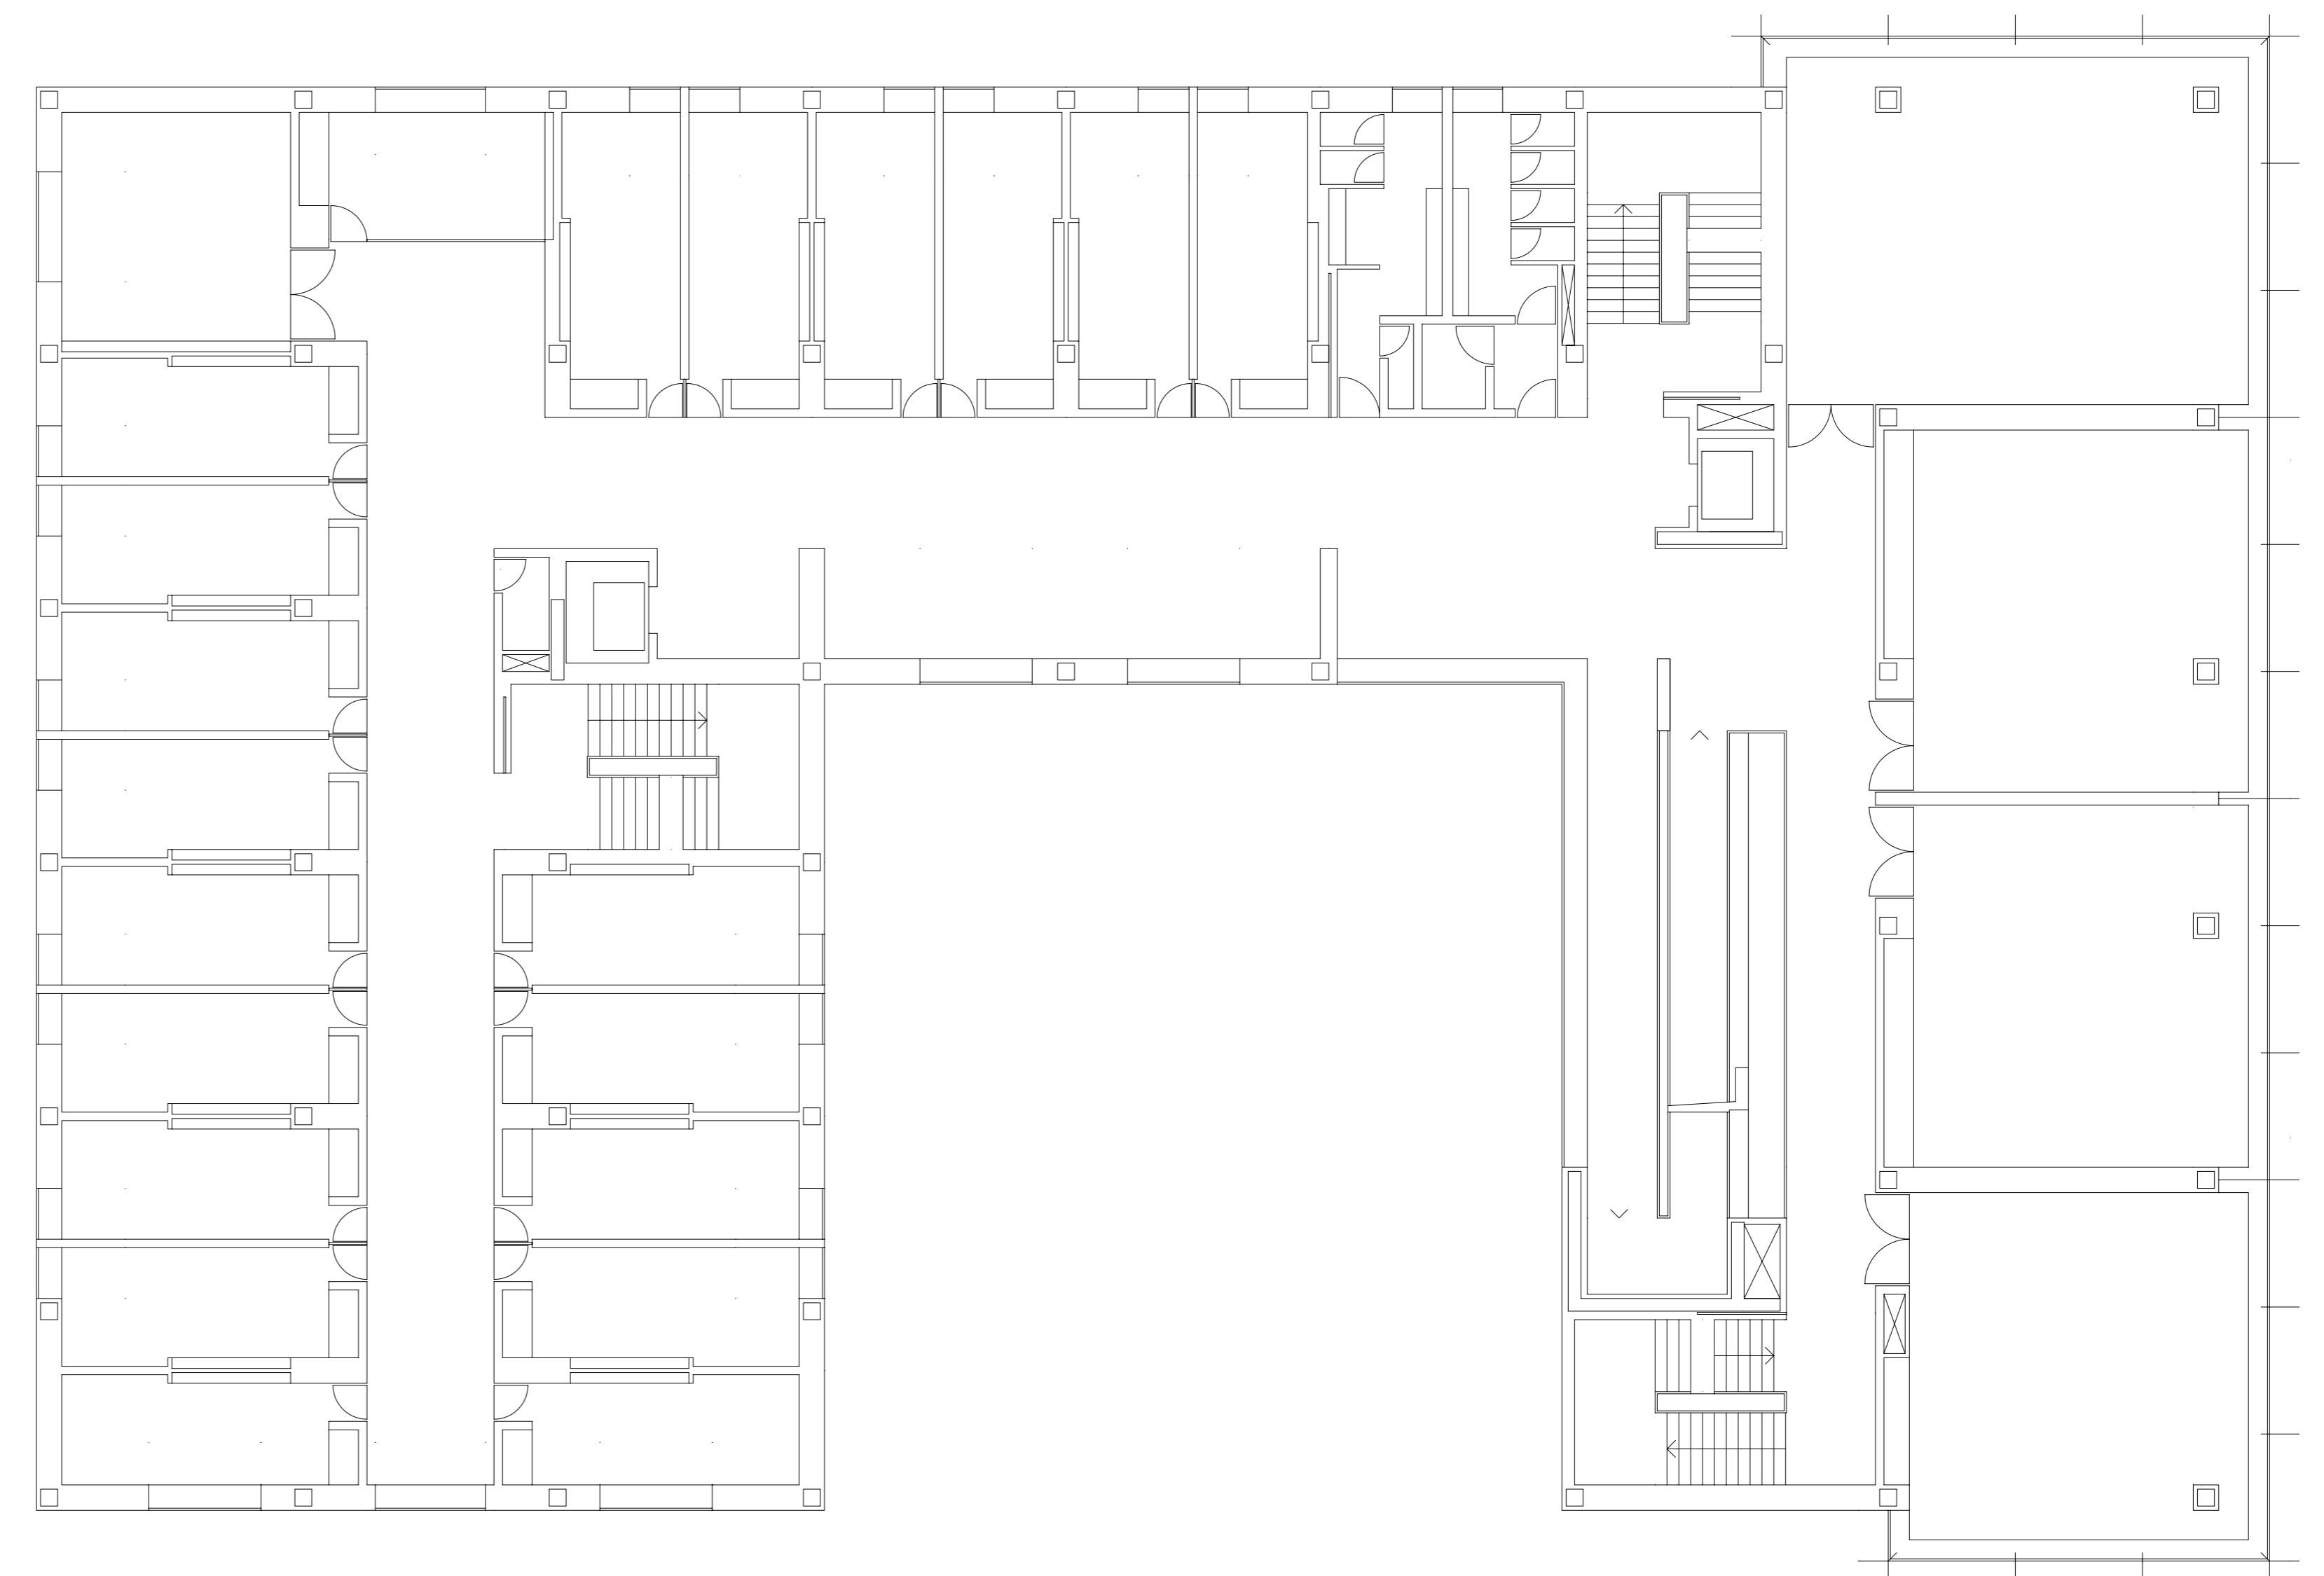

PLANTA PRIMERA +3.70

E:1:125