



PLANTA SOTANO ALBAÑILERIA

E:1:50

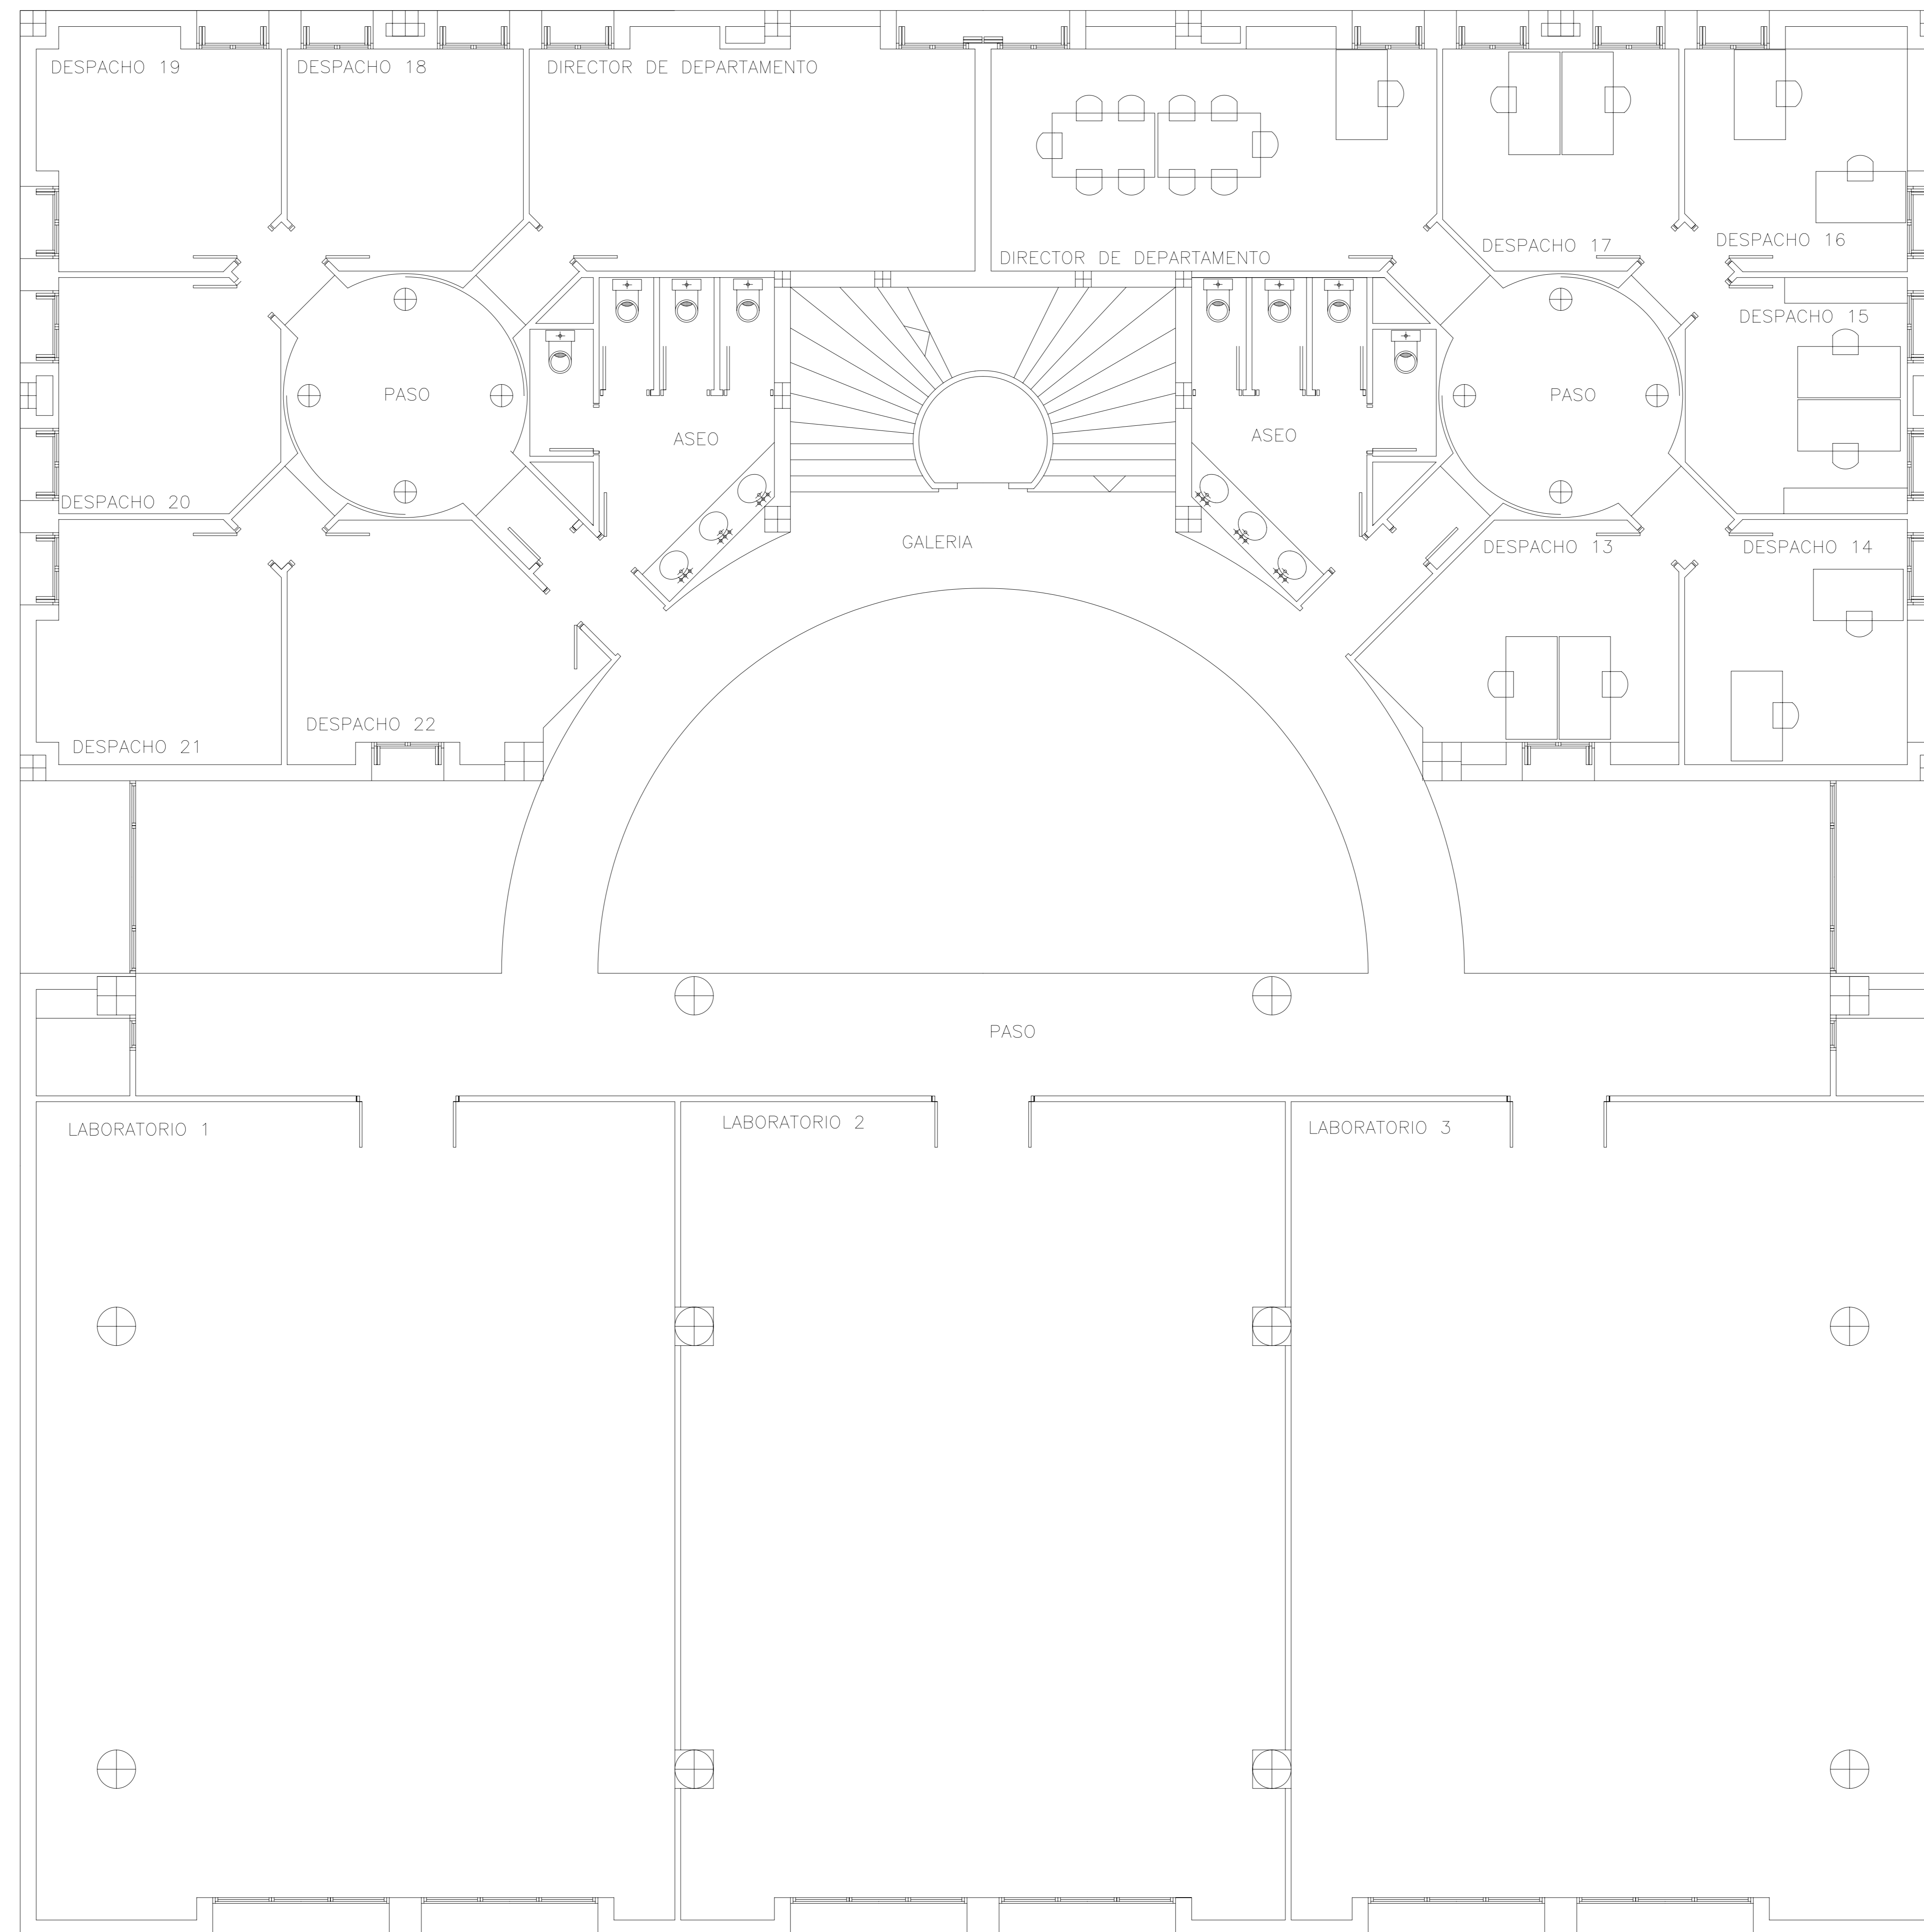


PLANTA SEGUNDA ALBANILERIA

E:1:50

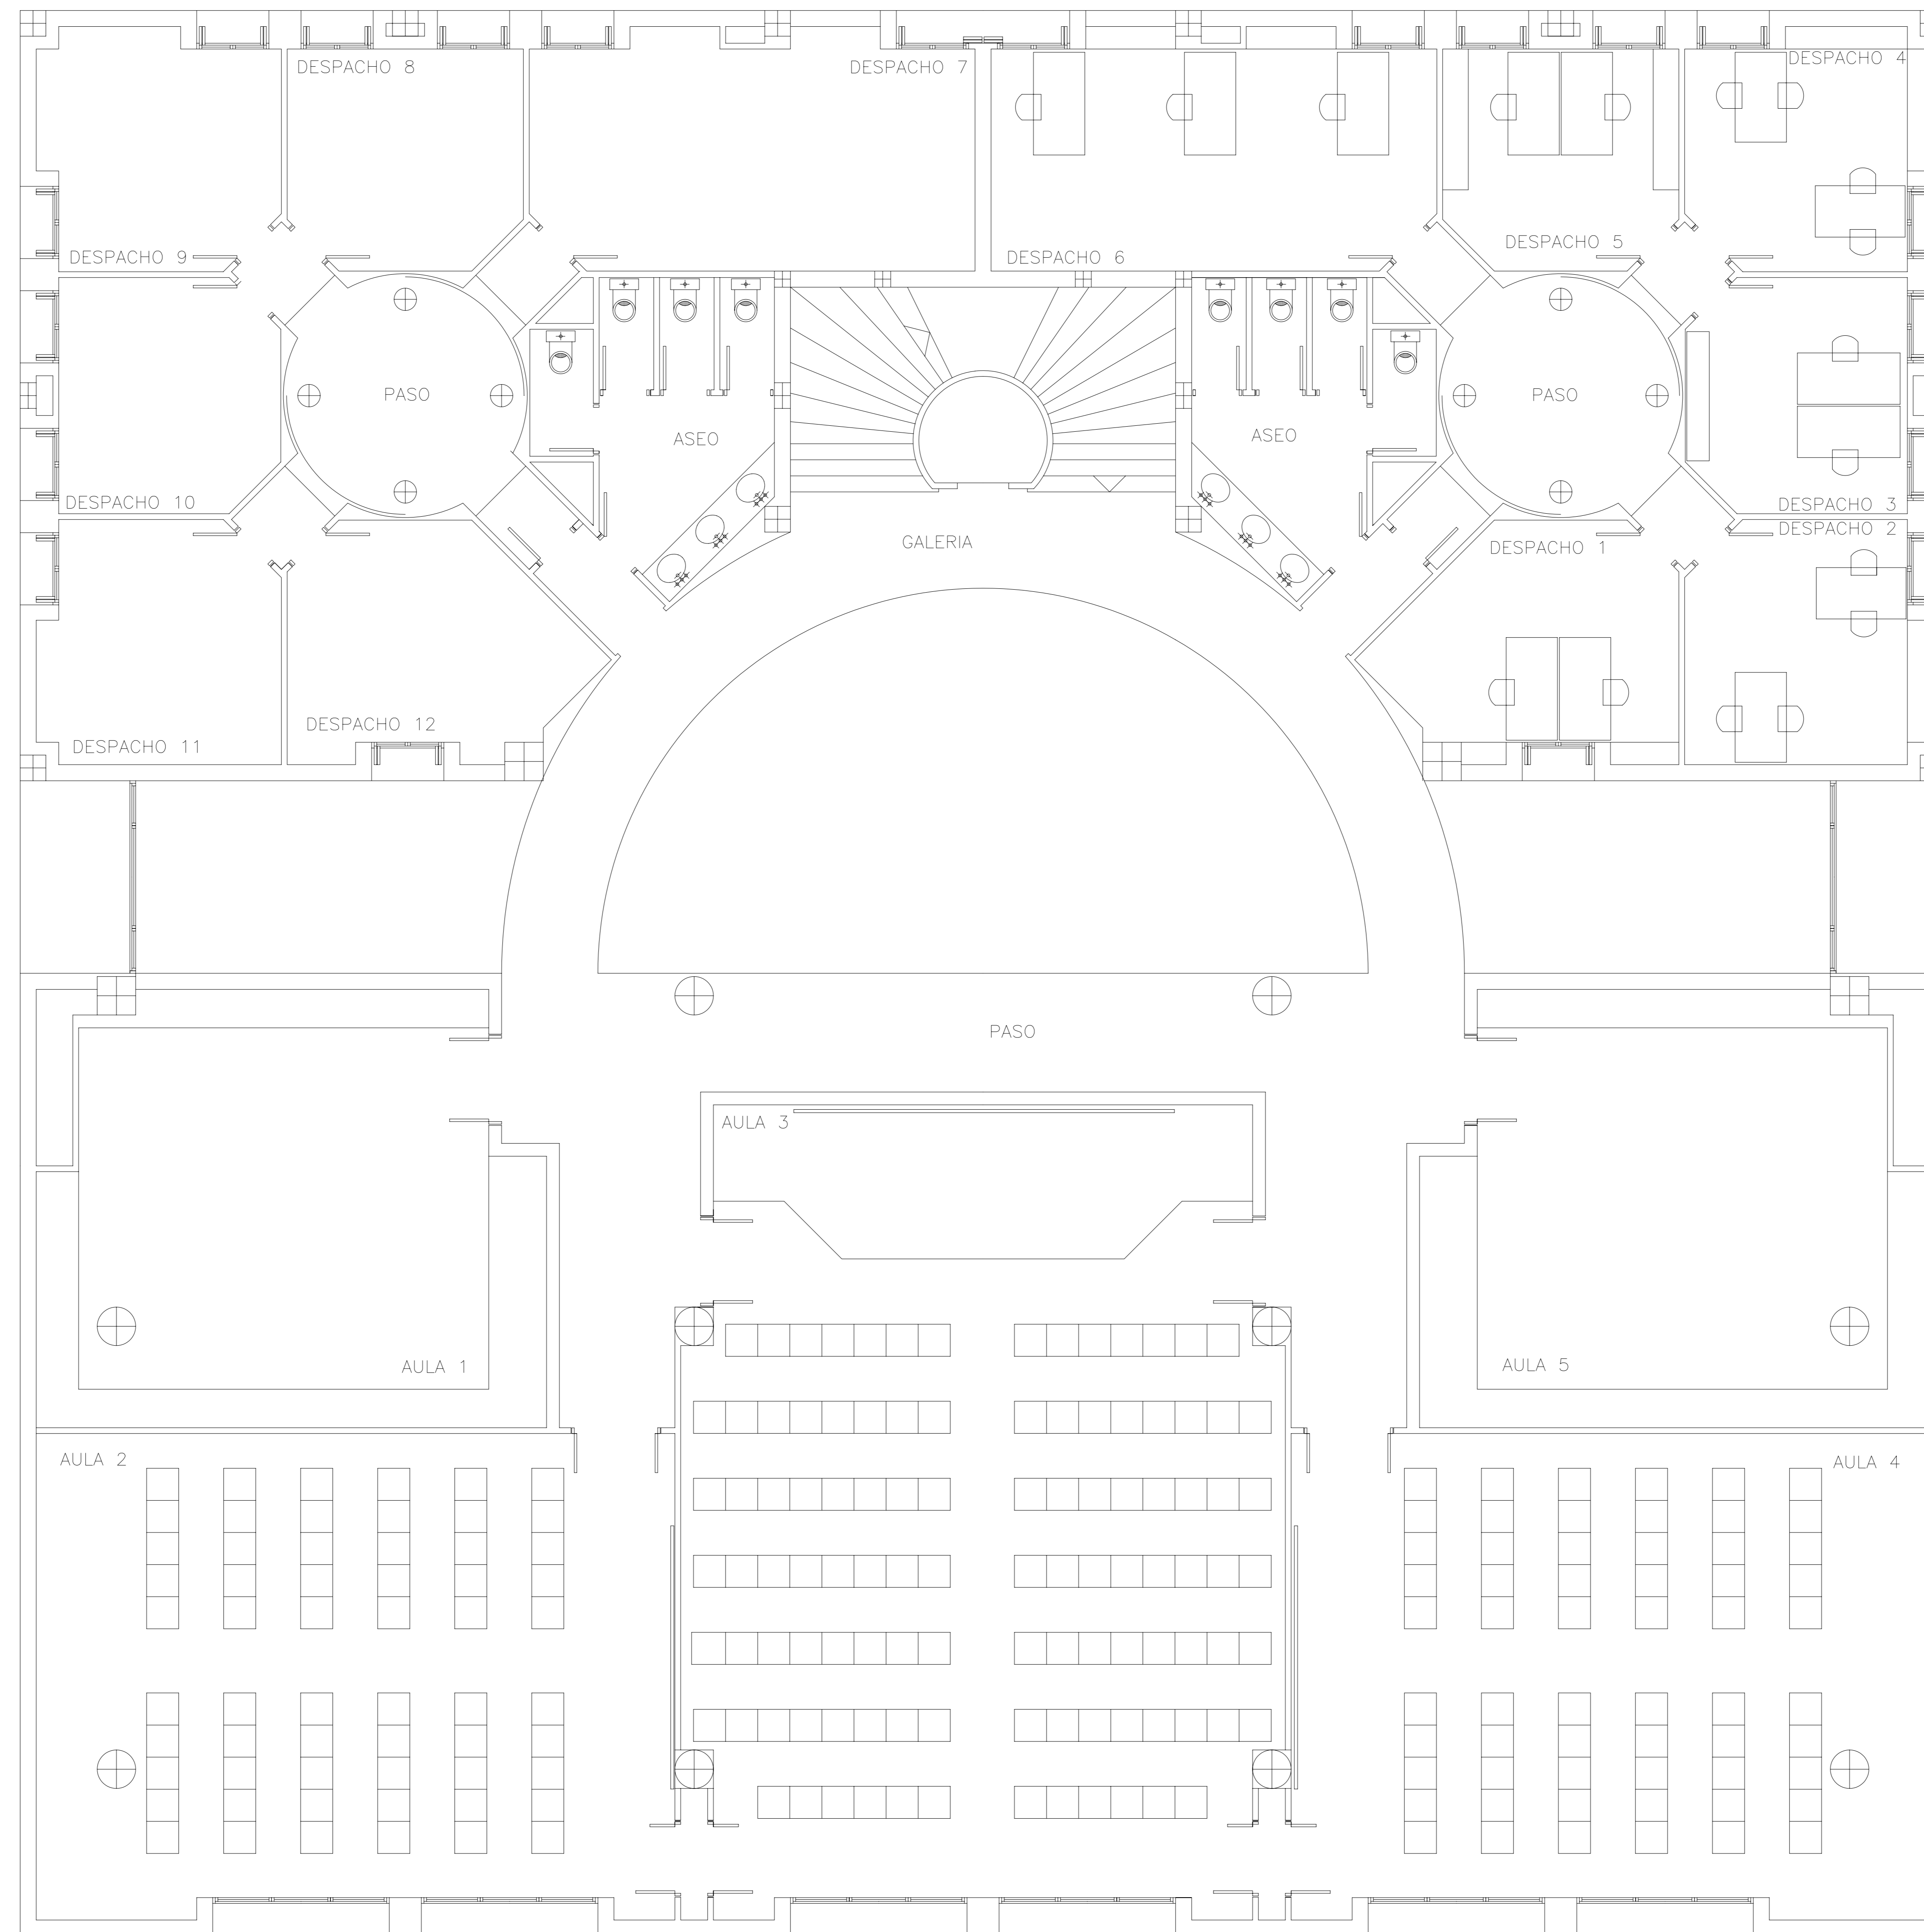

PLANTA PRIMERA ALBANILERIA

E:1:50

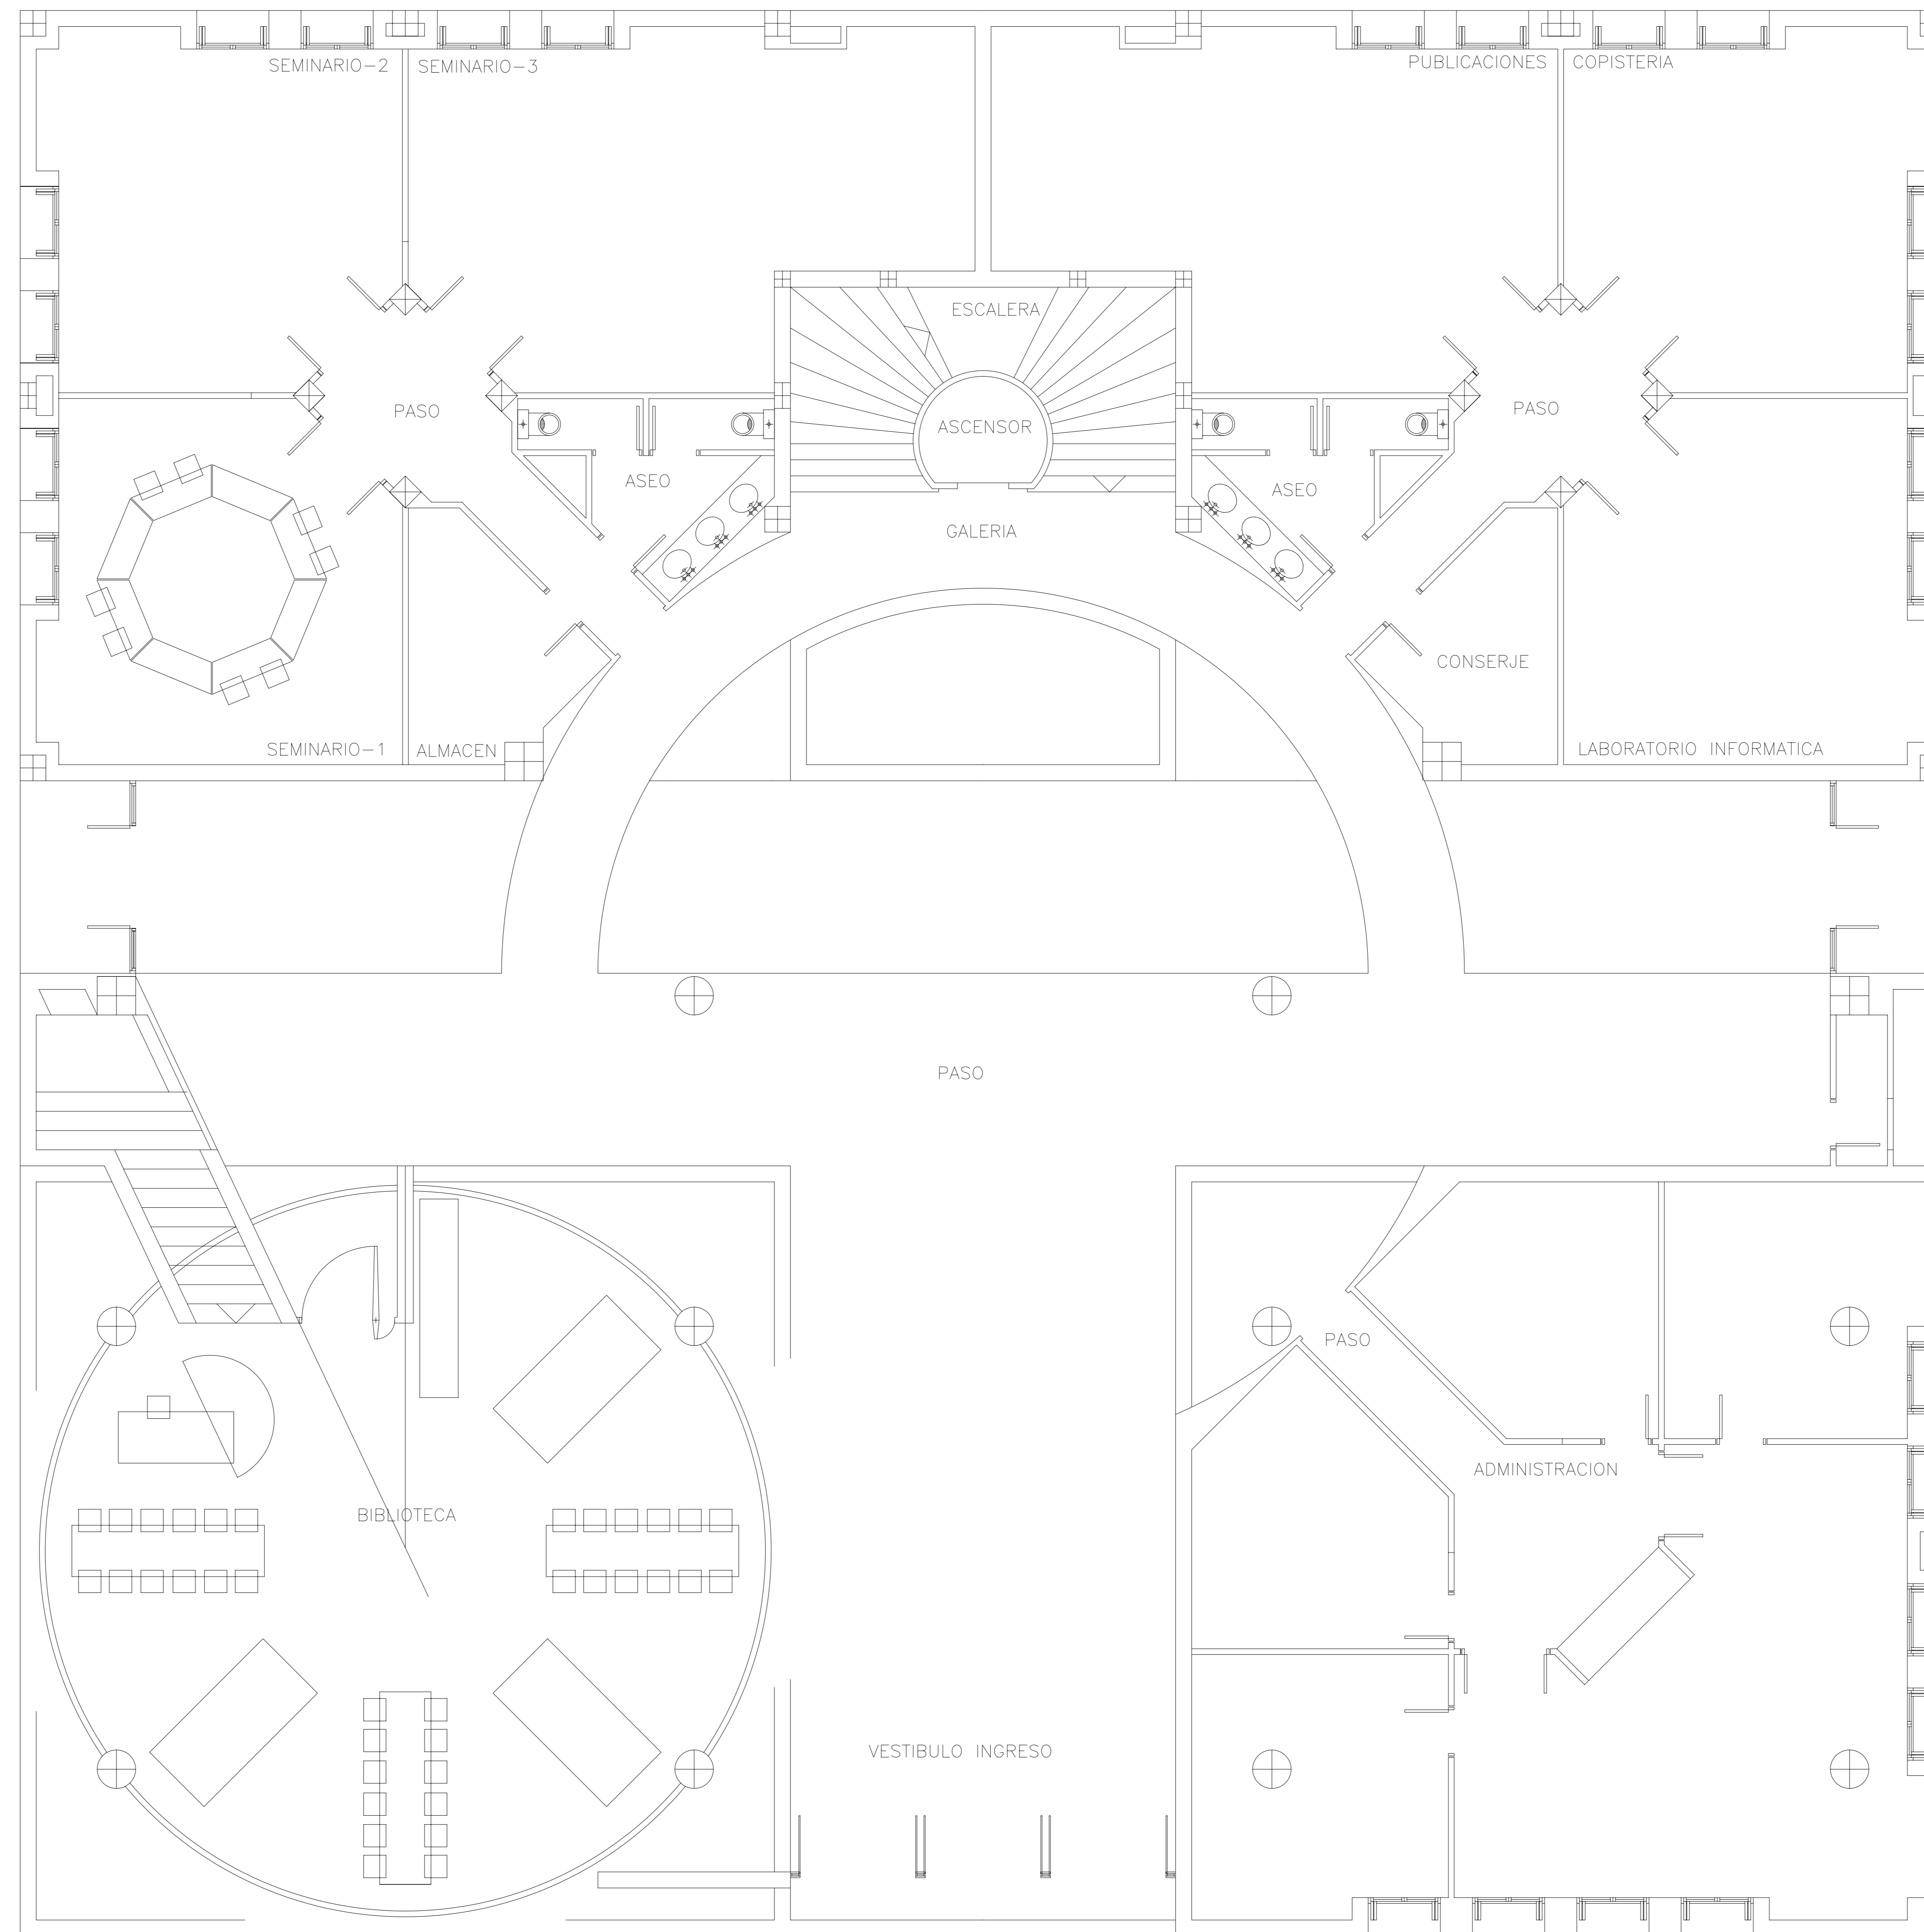

PLANTA BAJA ALBAÑILERIA

E:1:50