



PLANTA SOTANO

E:1:100


TELECOMUNICACIONES PABELLON X

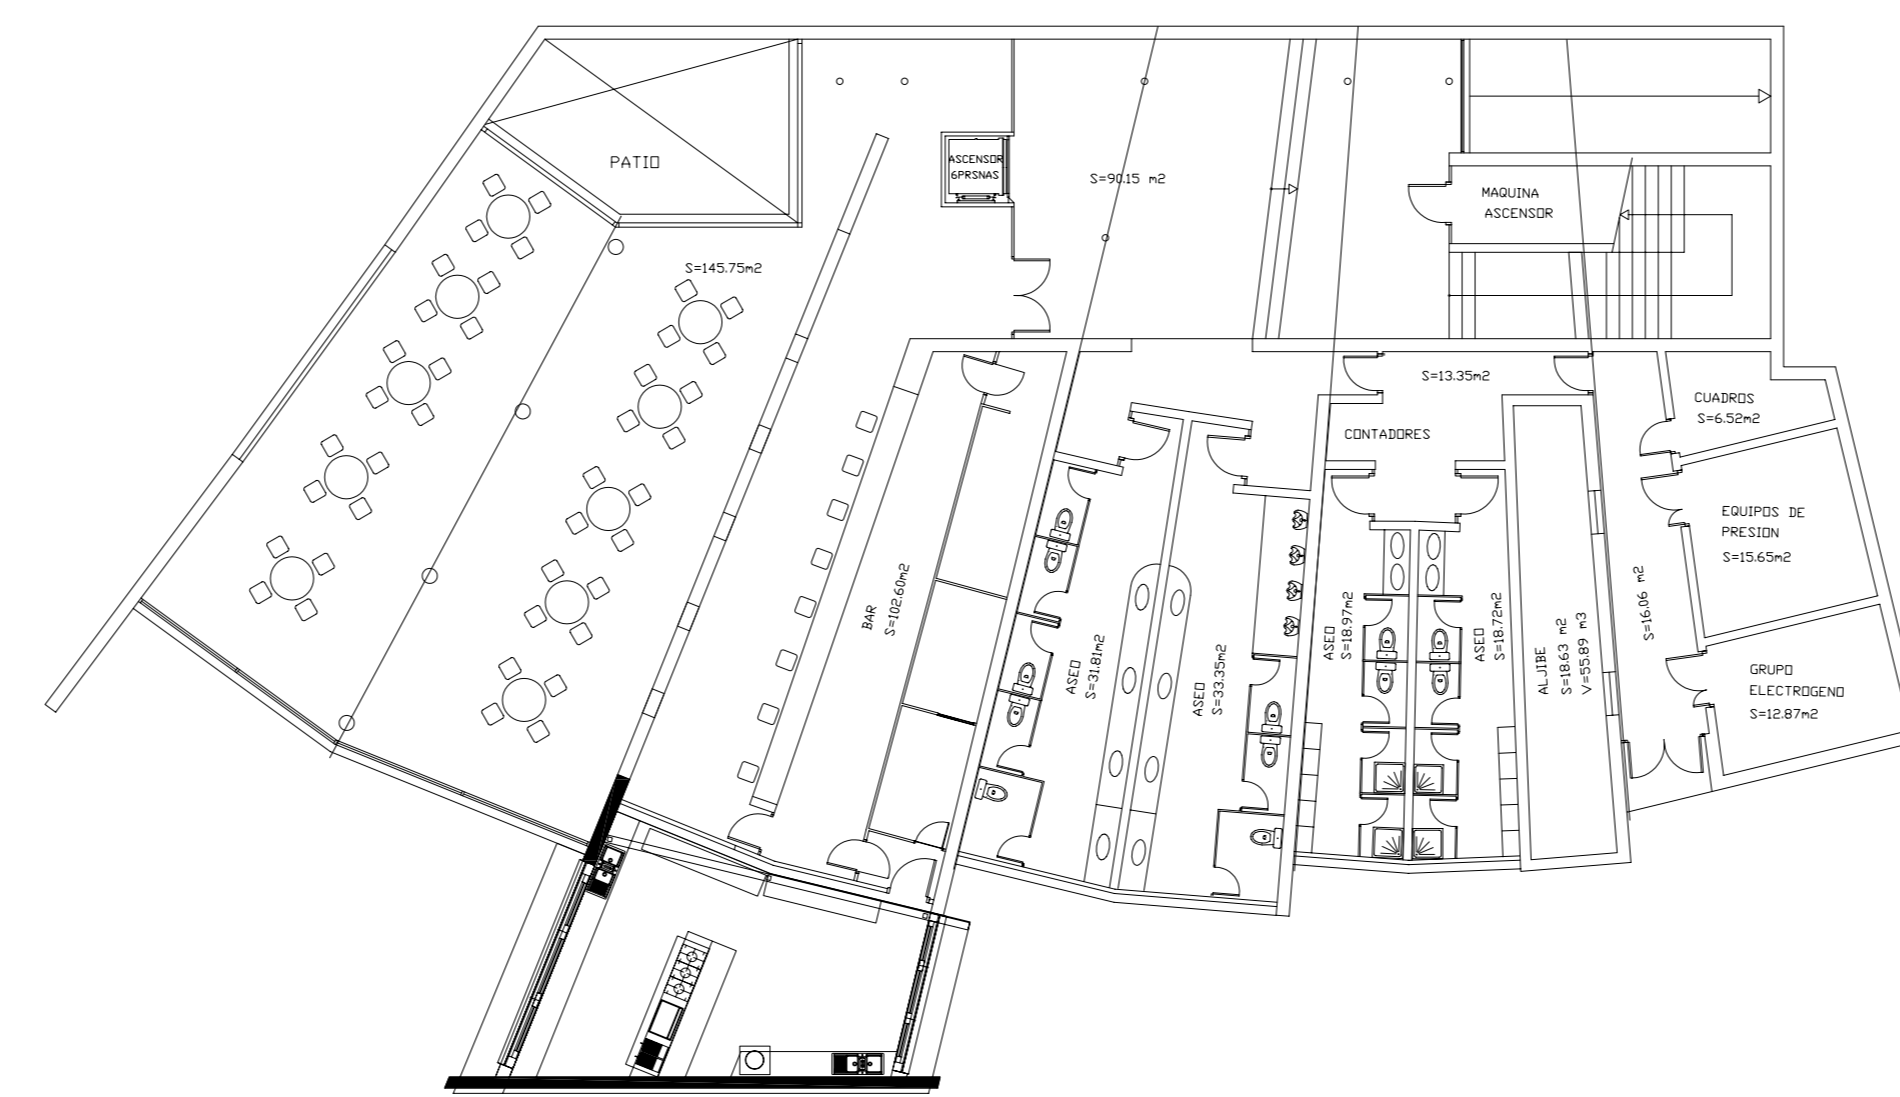


TELECOMUNICACIONES PABELLON X

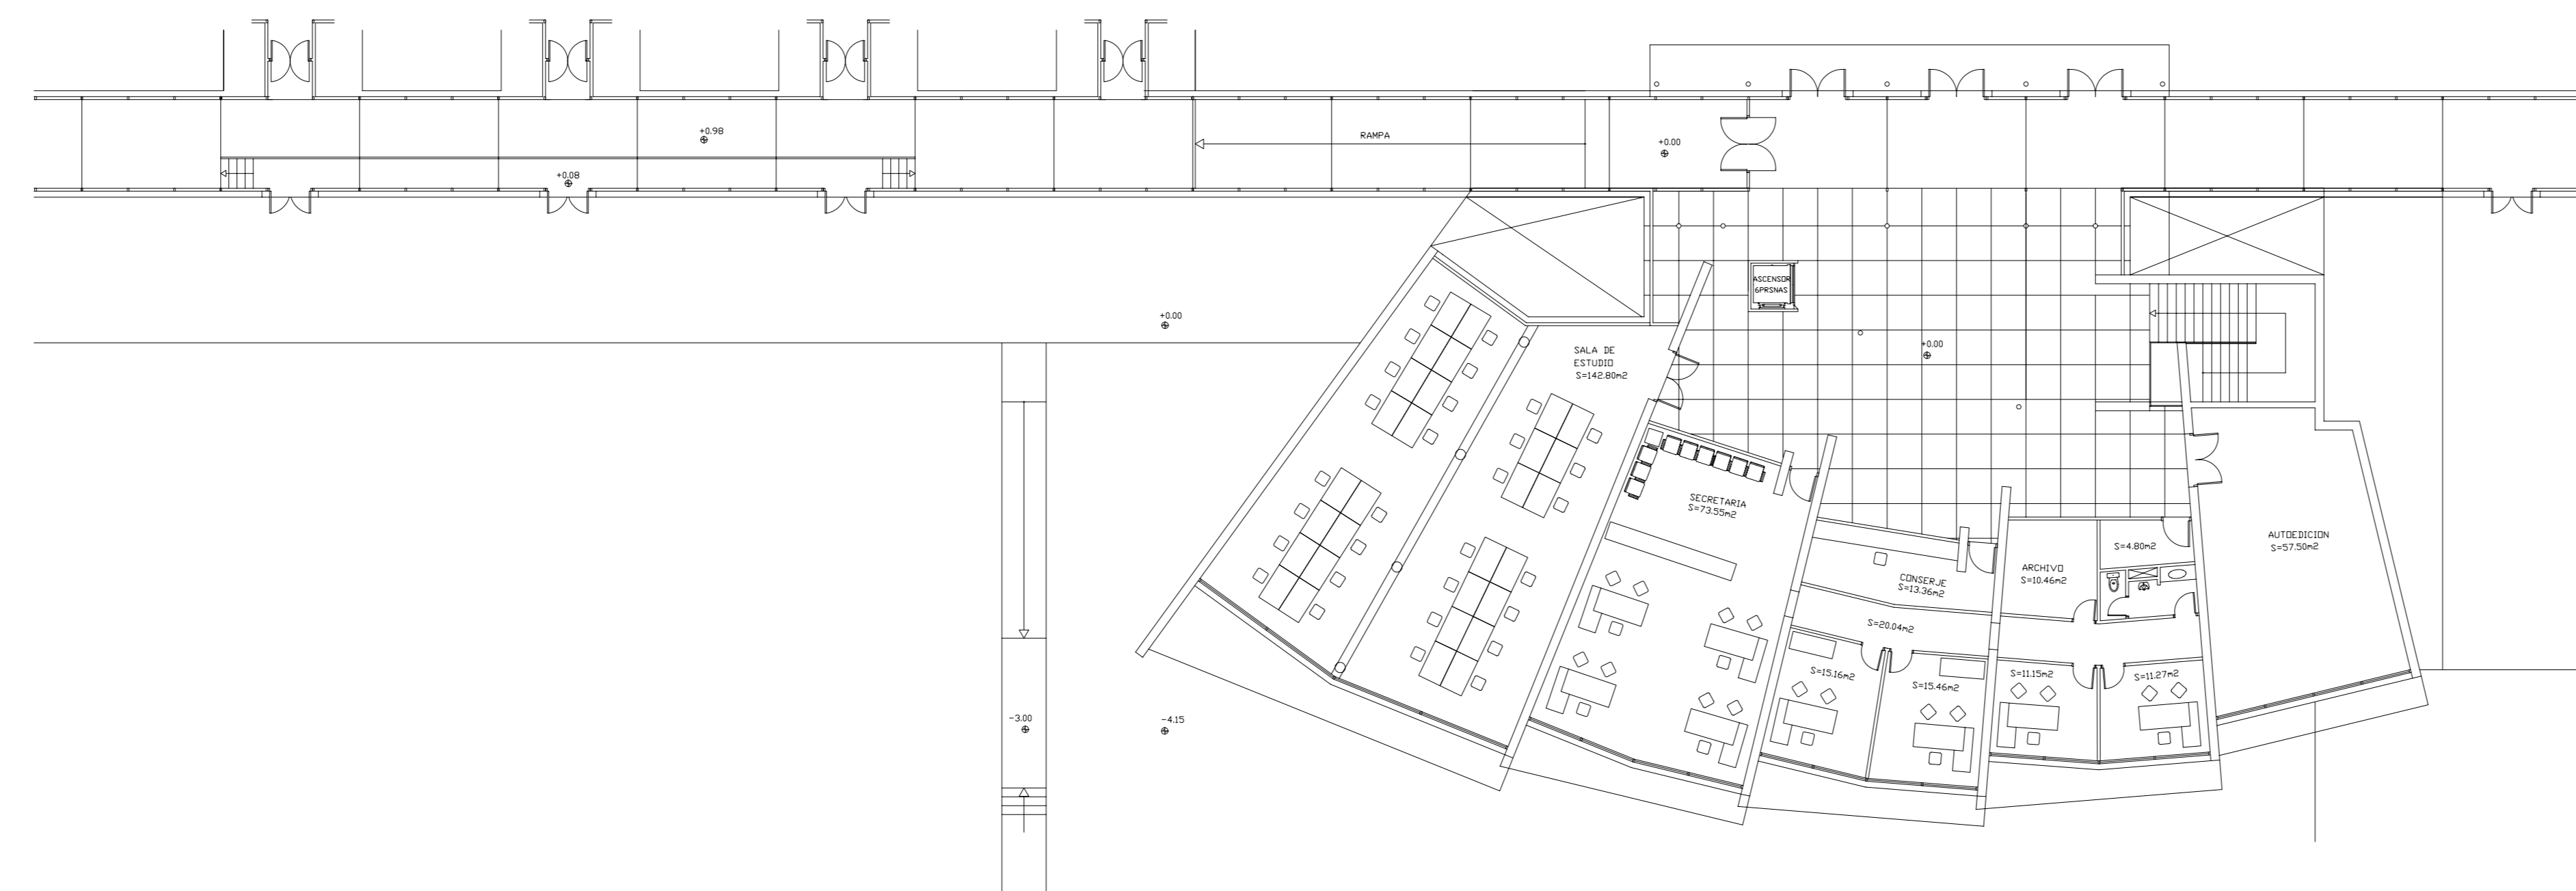


TELECOMUNICACIONES PABELLON X

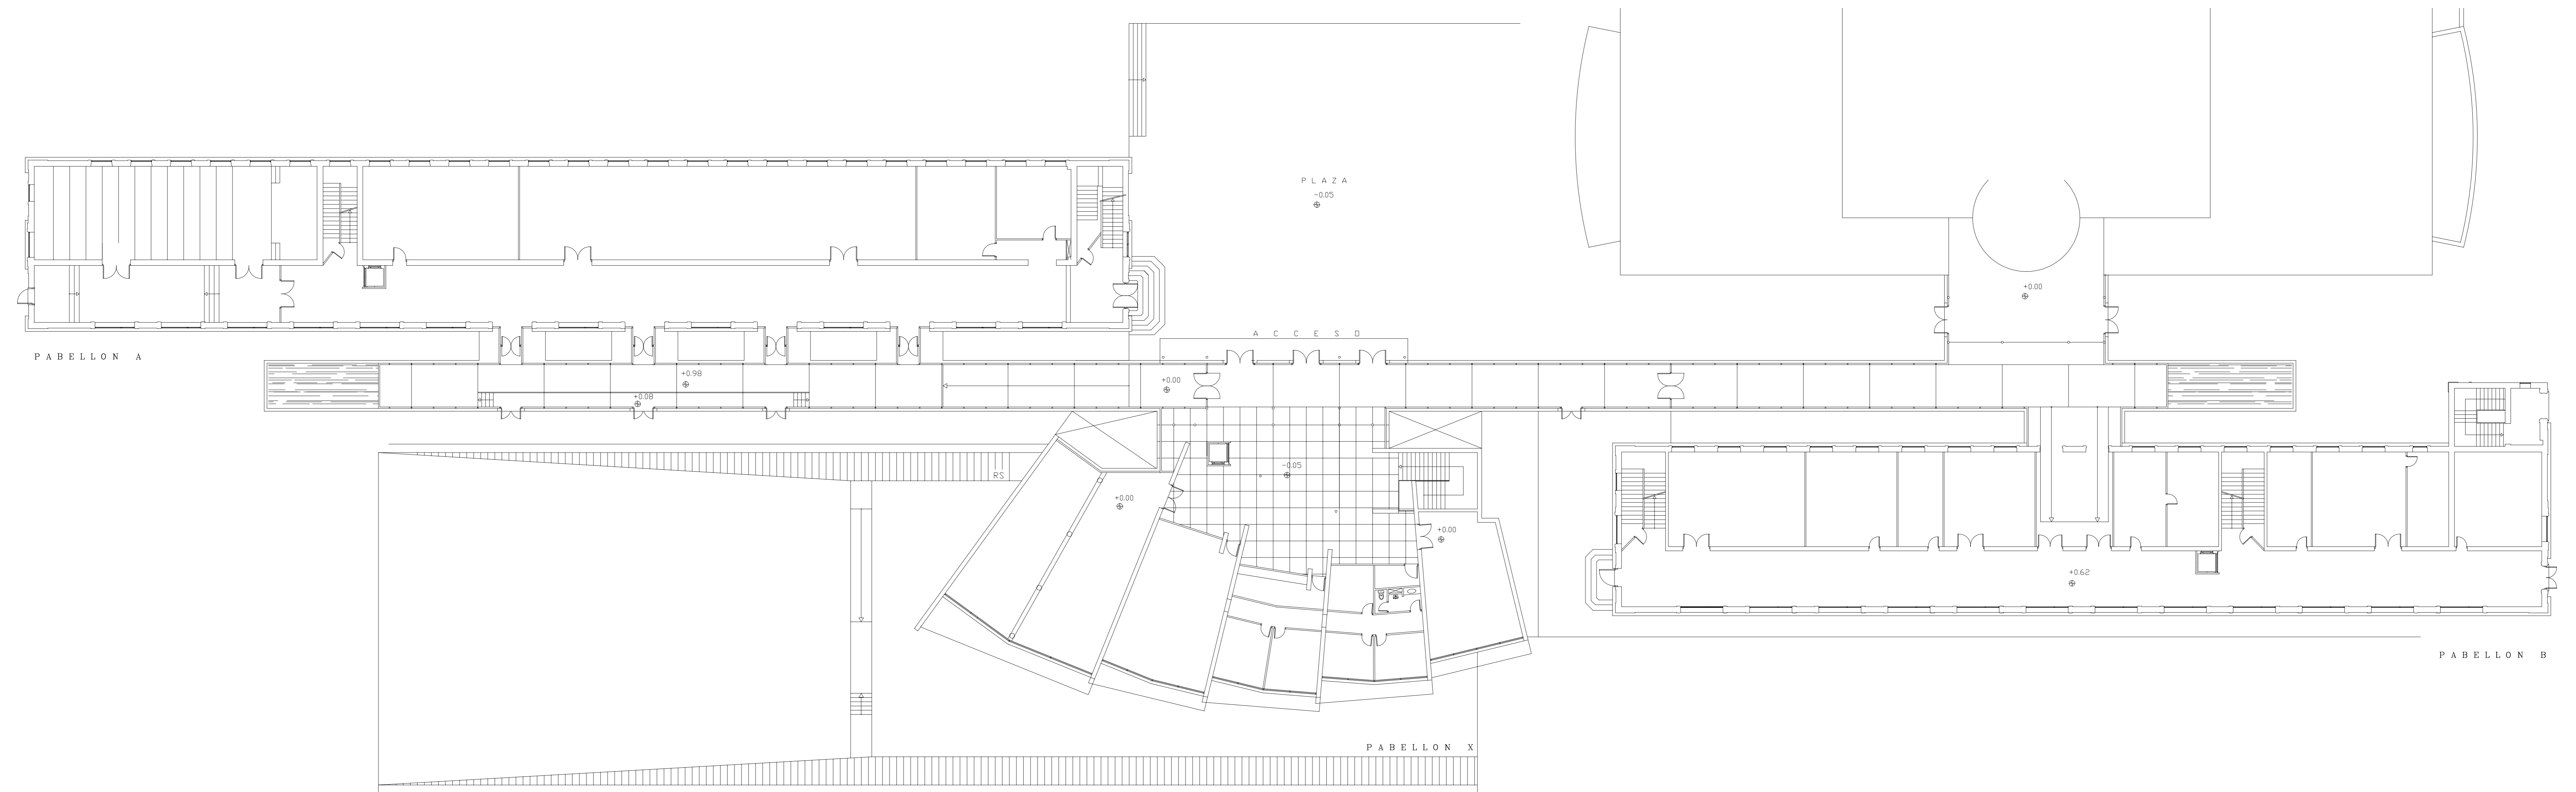


TELECOMUNICACIONES PABELLON X

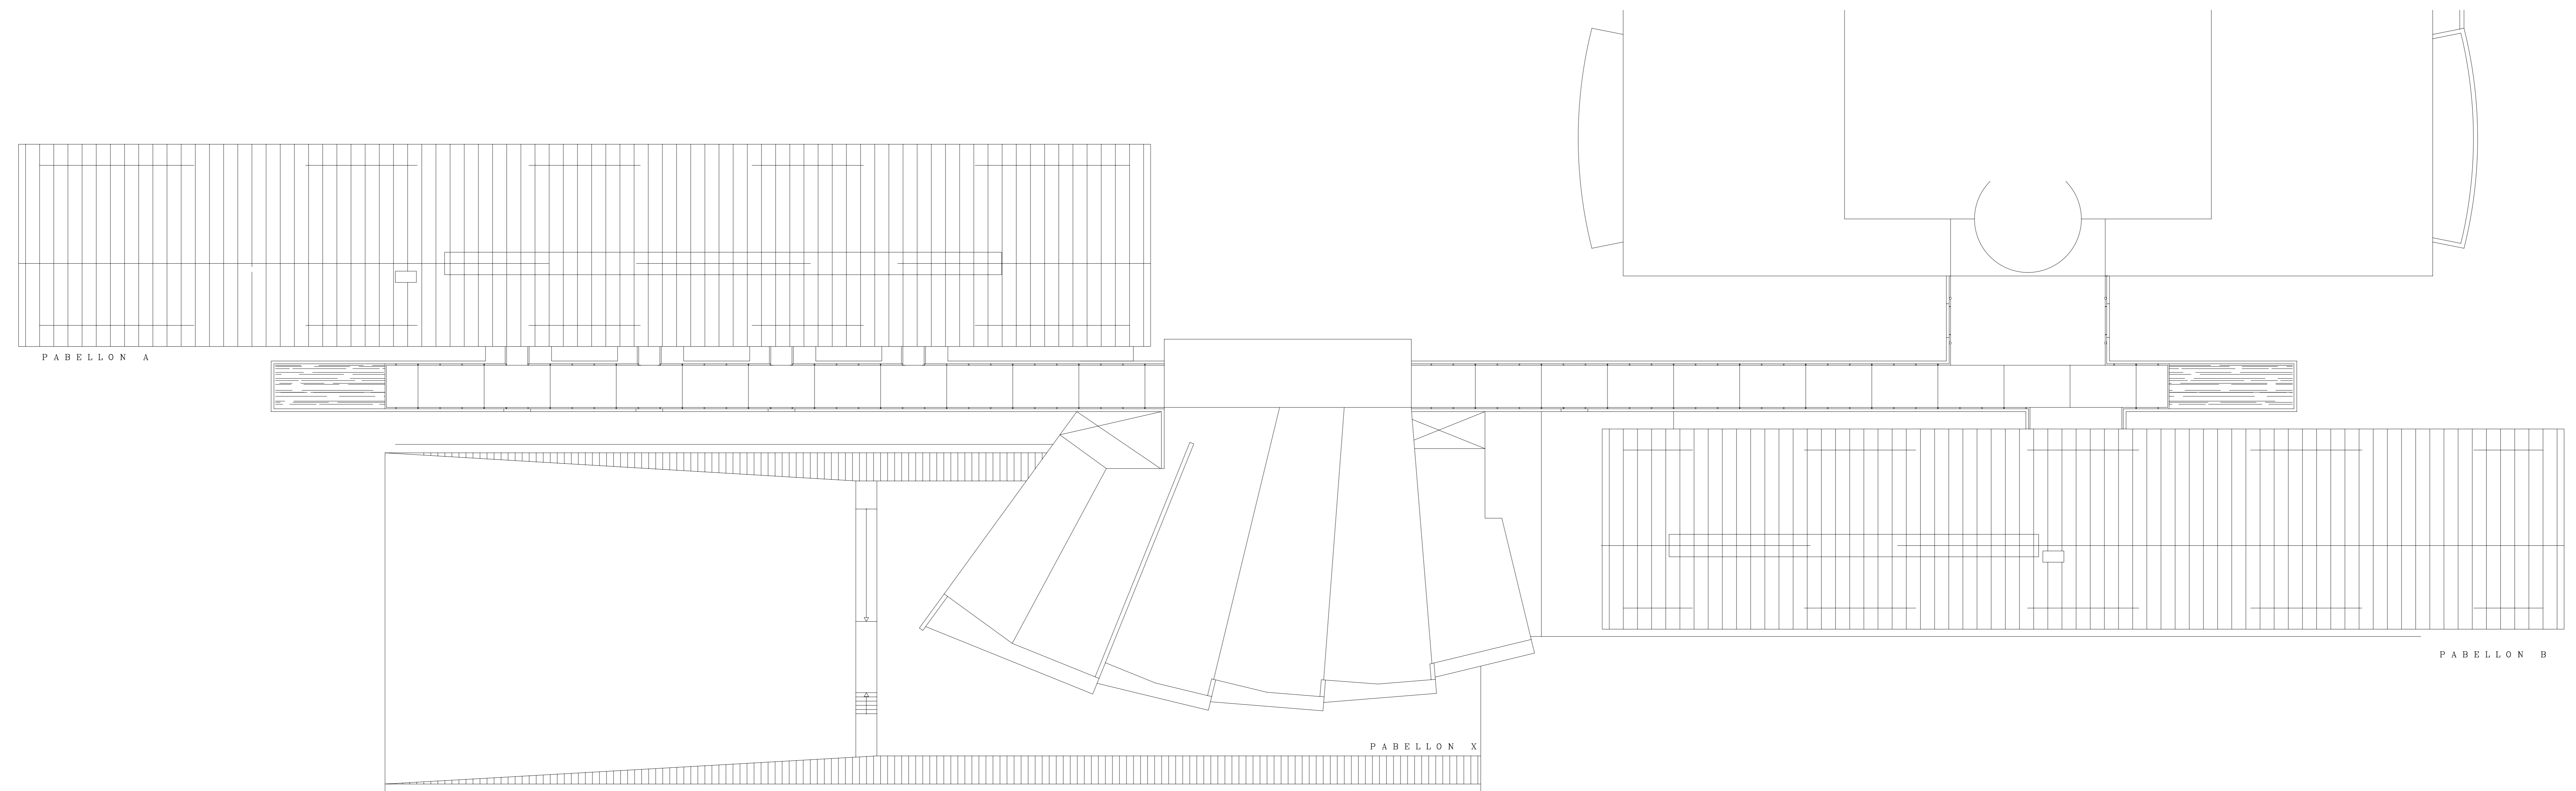

TELECOMUNICACIONES PABELLON B

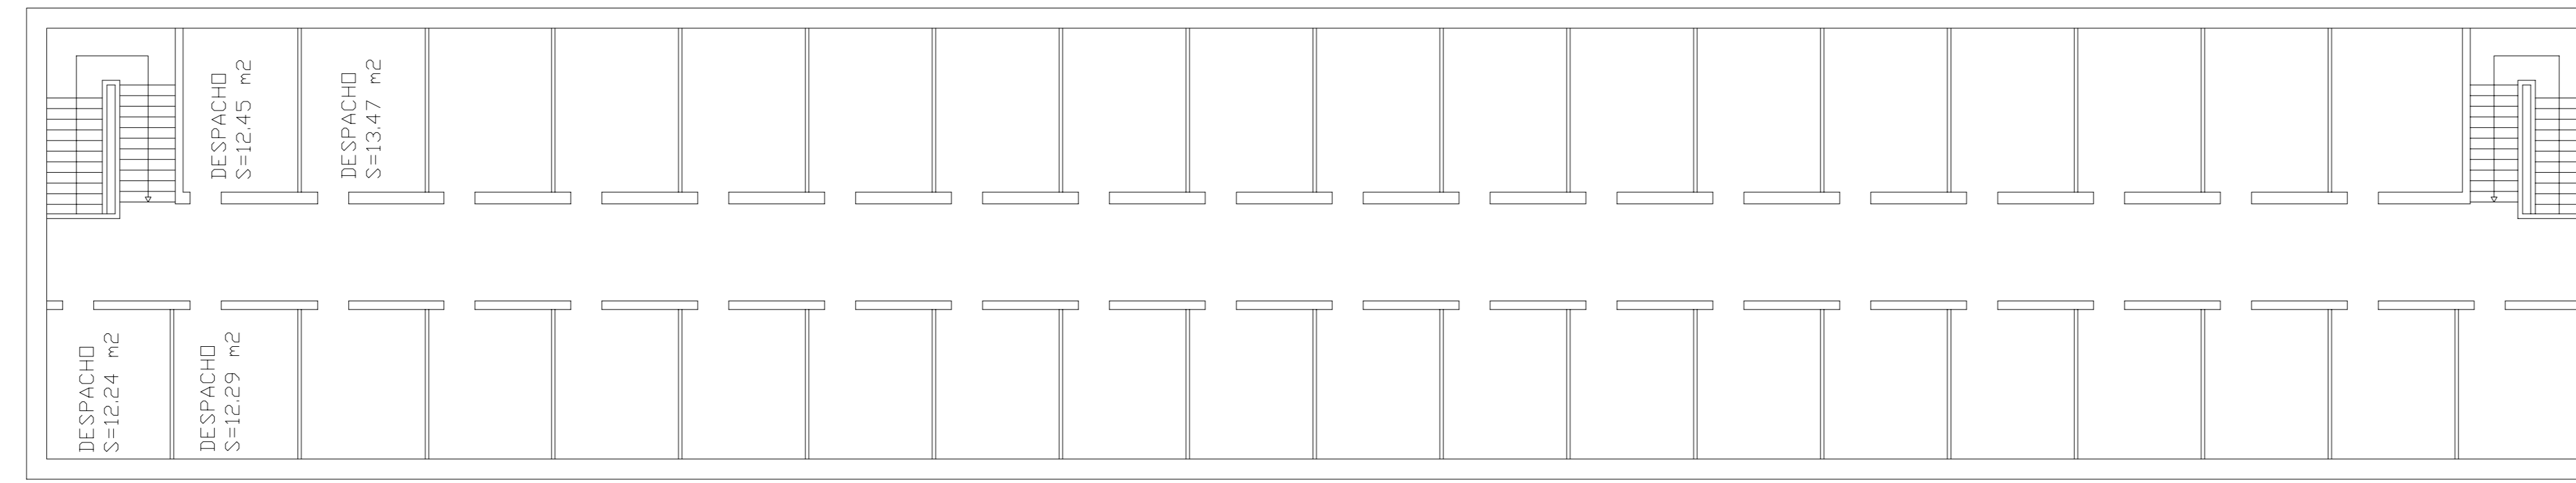


PLANTA CUARTA

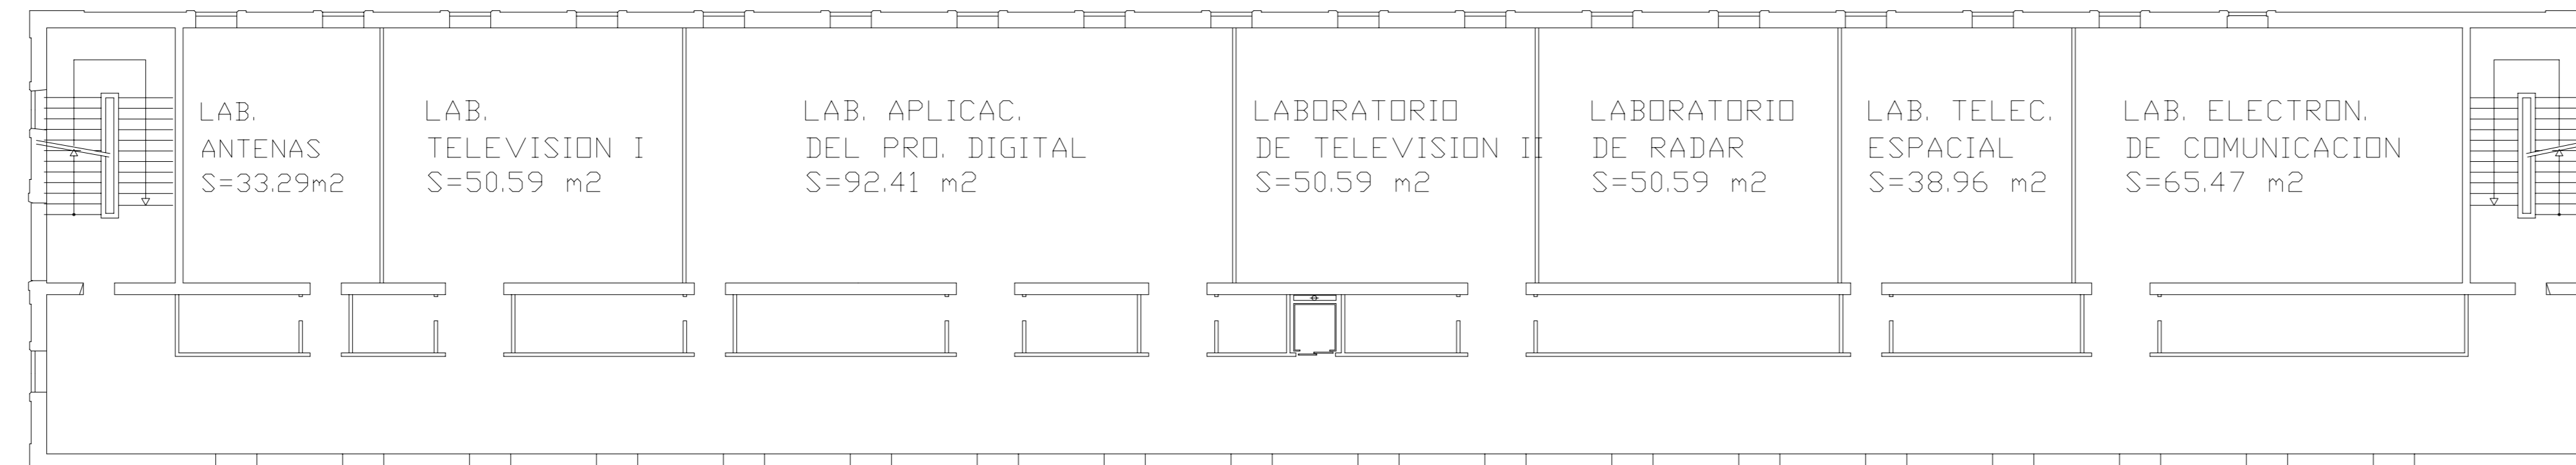


PLANTA TERCERA



PLANTA SEGUNDA

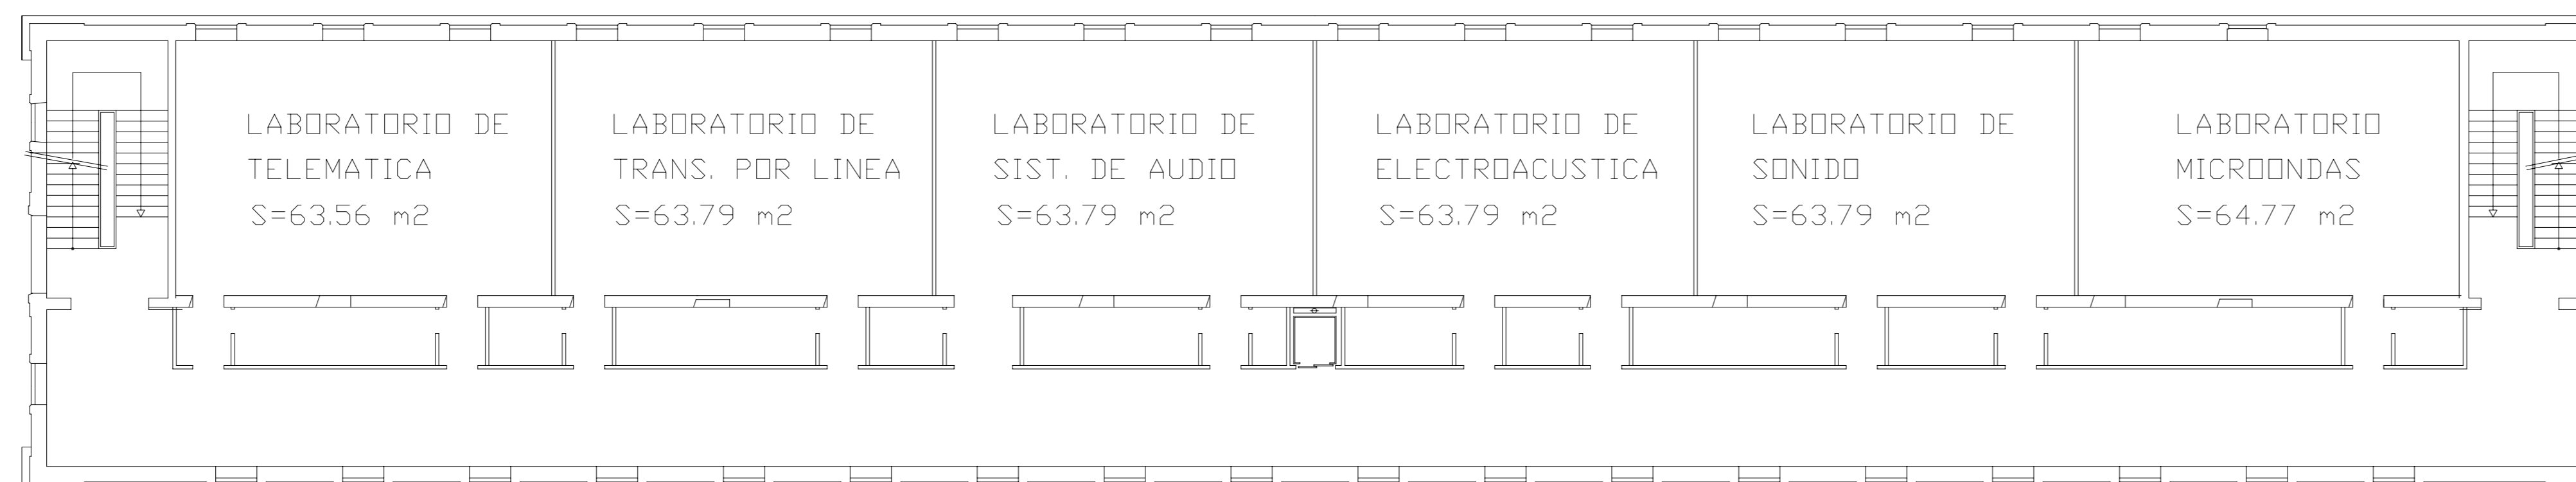


PLANTA PRIMERA

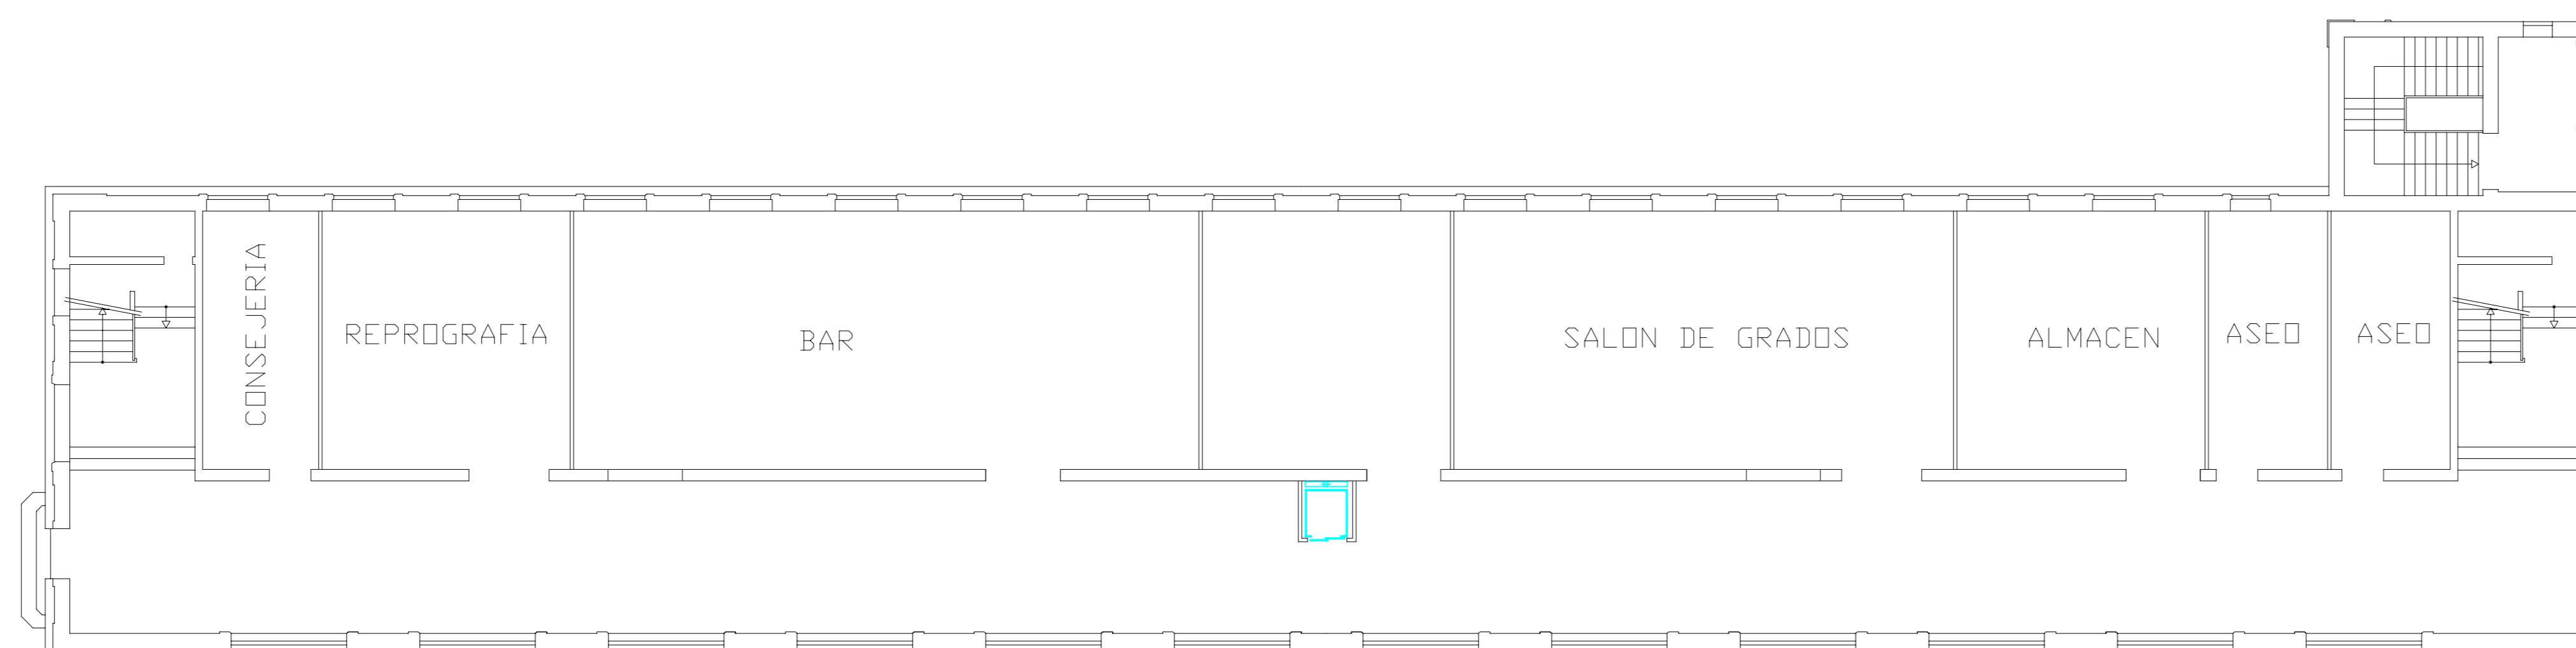


PLANTA BAJA


TELECOMUNICACIONES PABELLON A

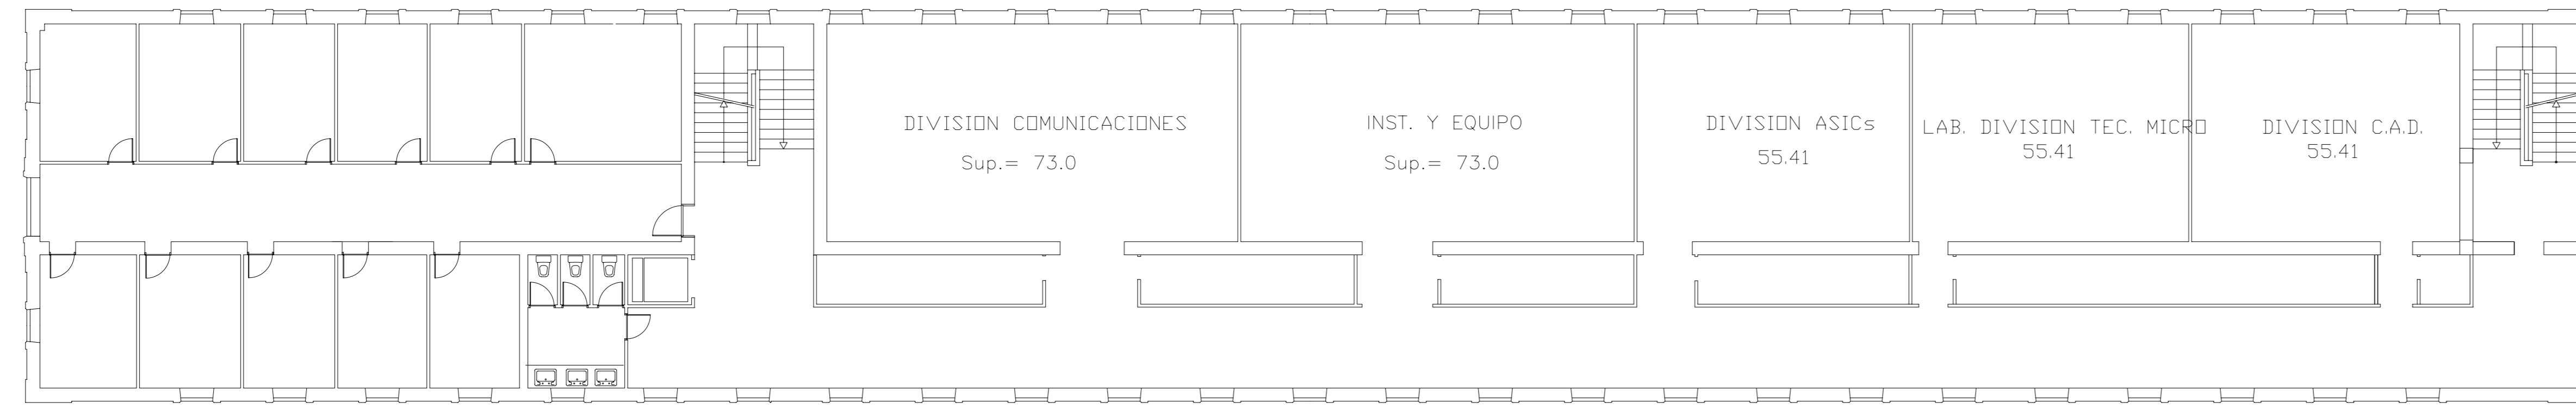


PLANTA CUARTA

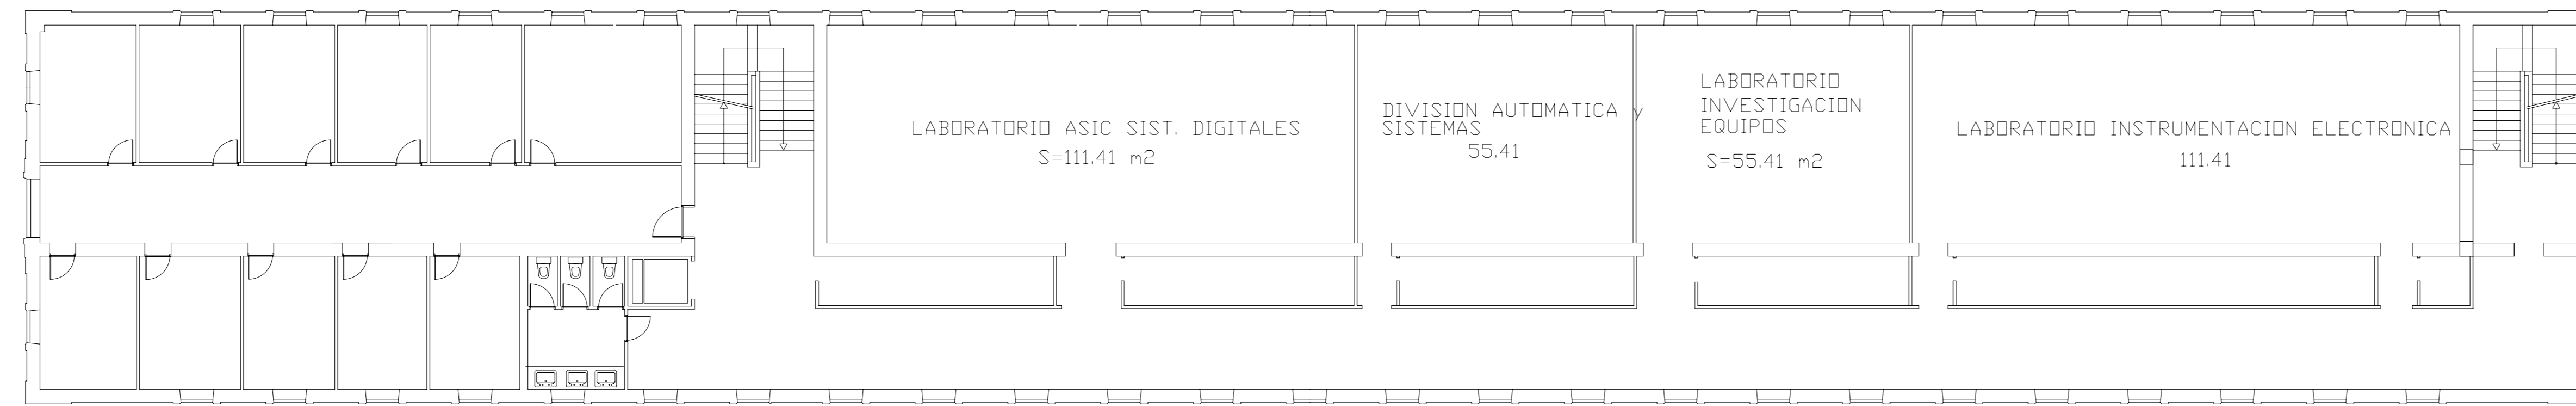

PLANTA TERCERA

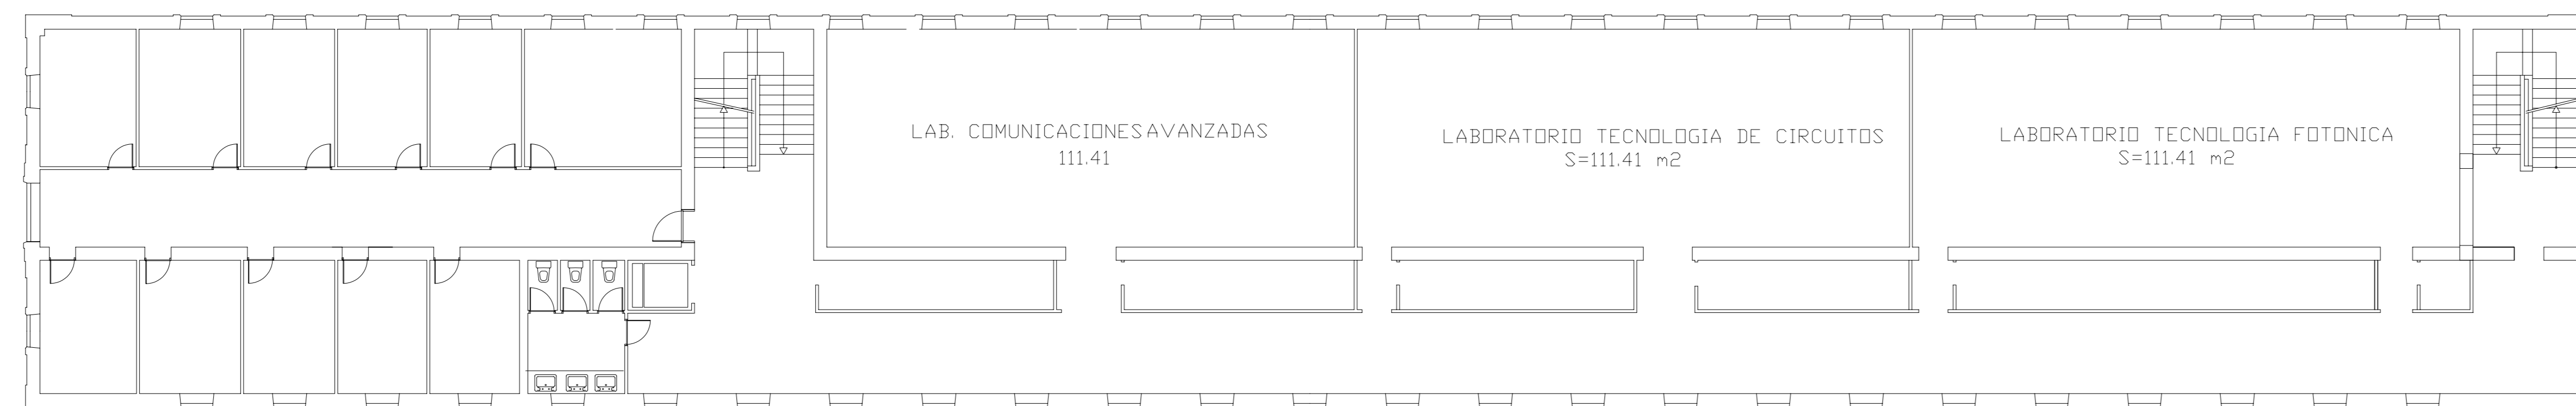

PLANTA SEGUNDA

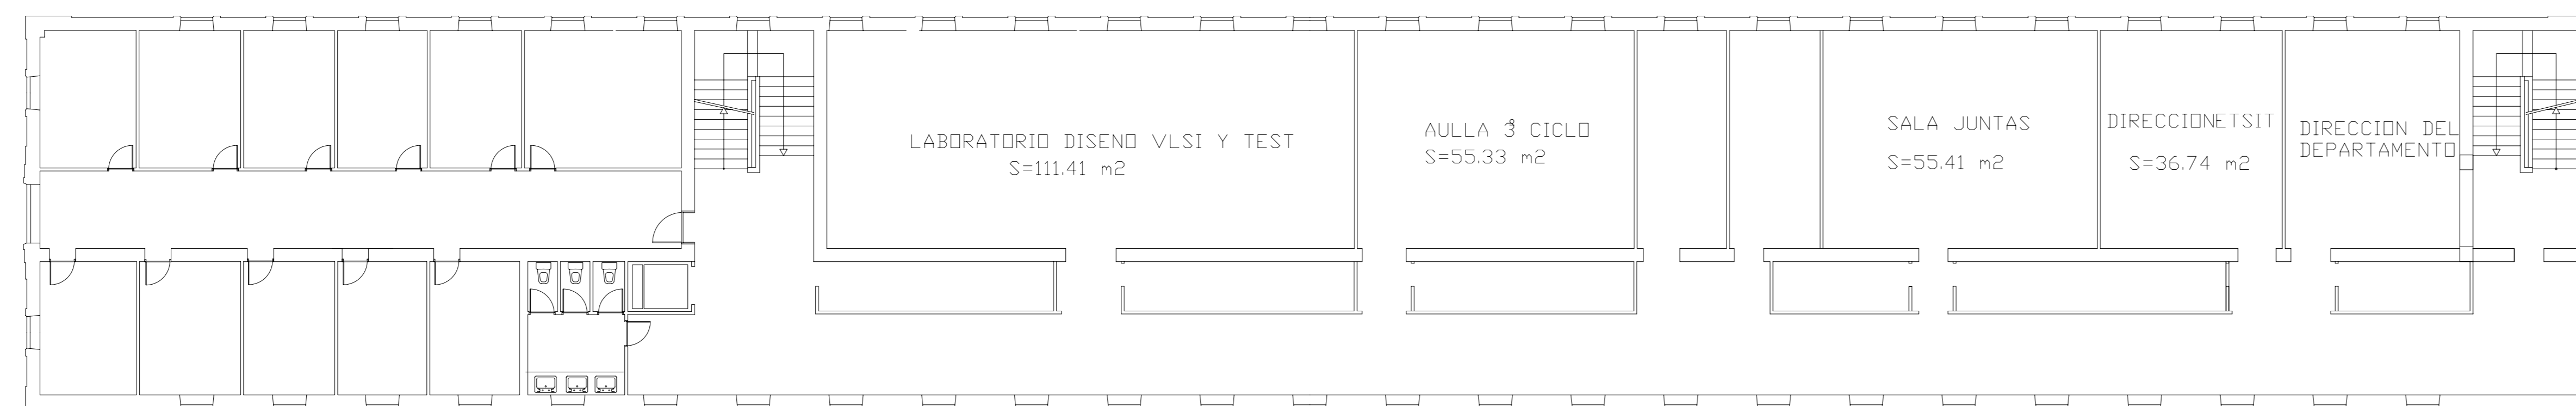



PLANTA PRIMERA




PLANTA BAJA

E:1:125

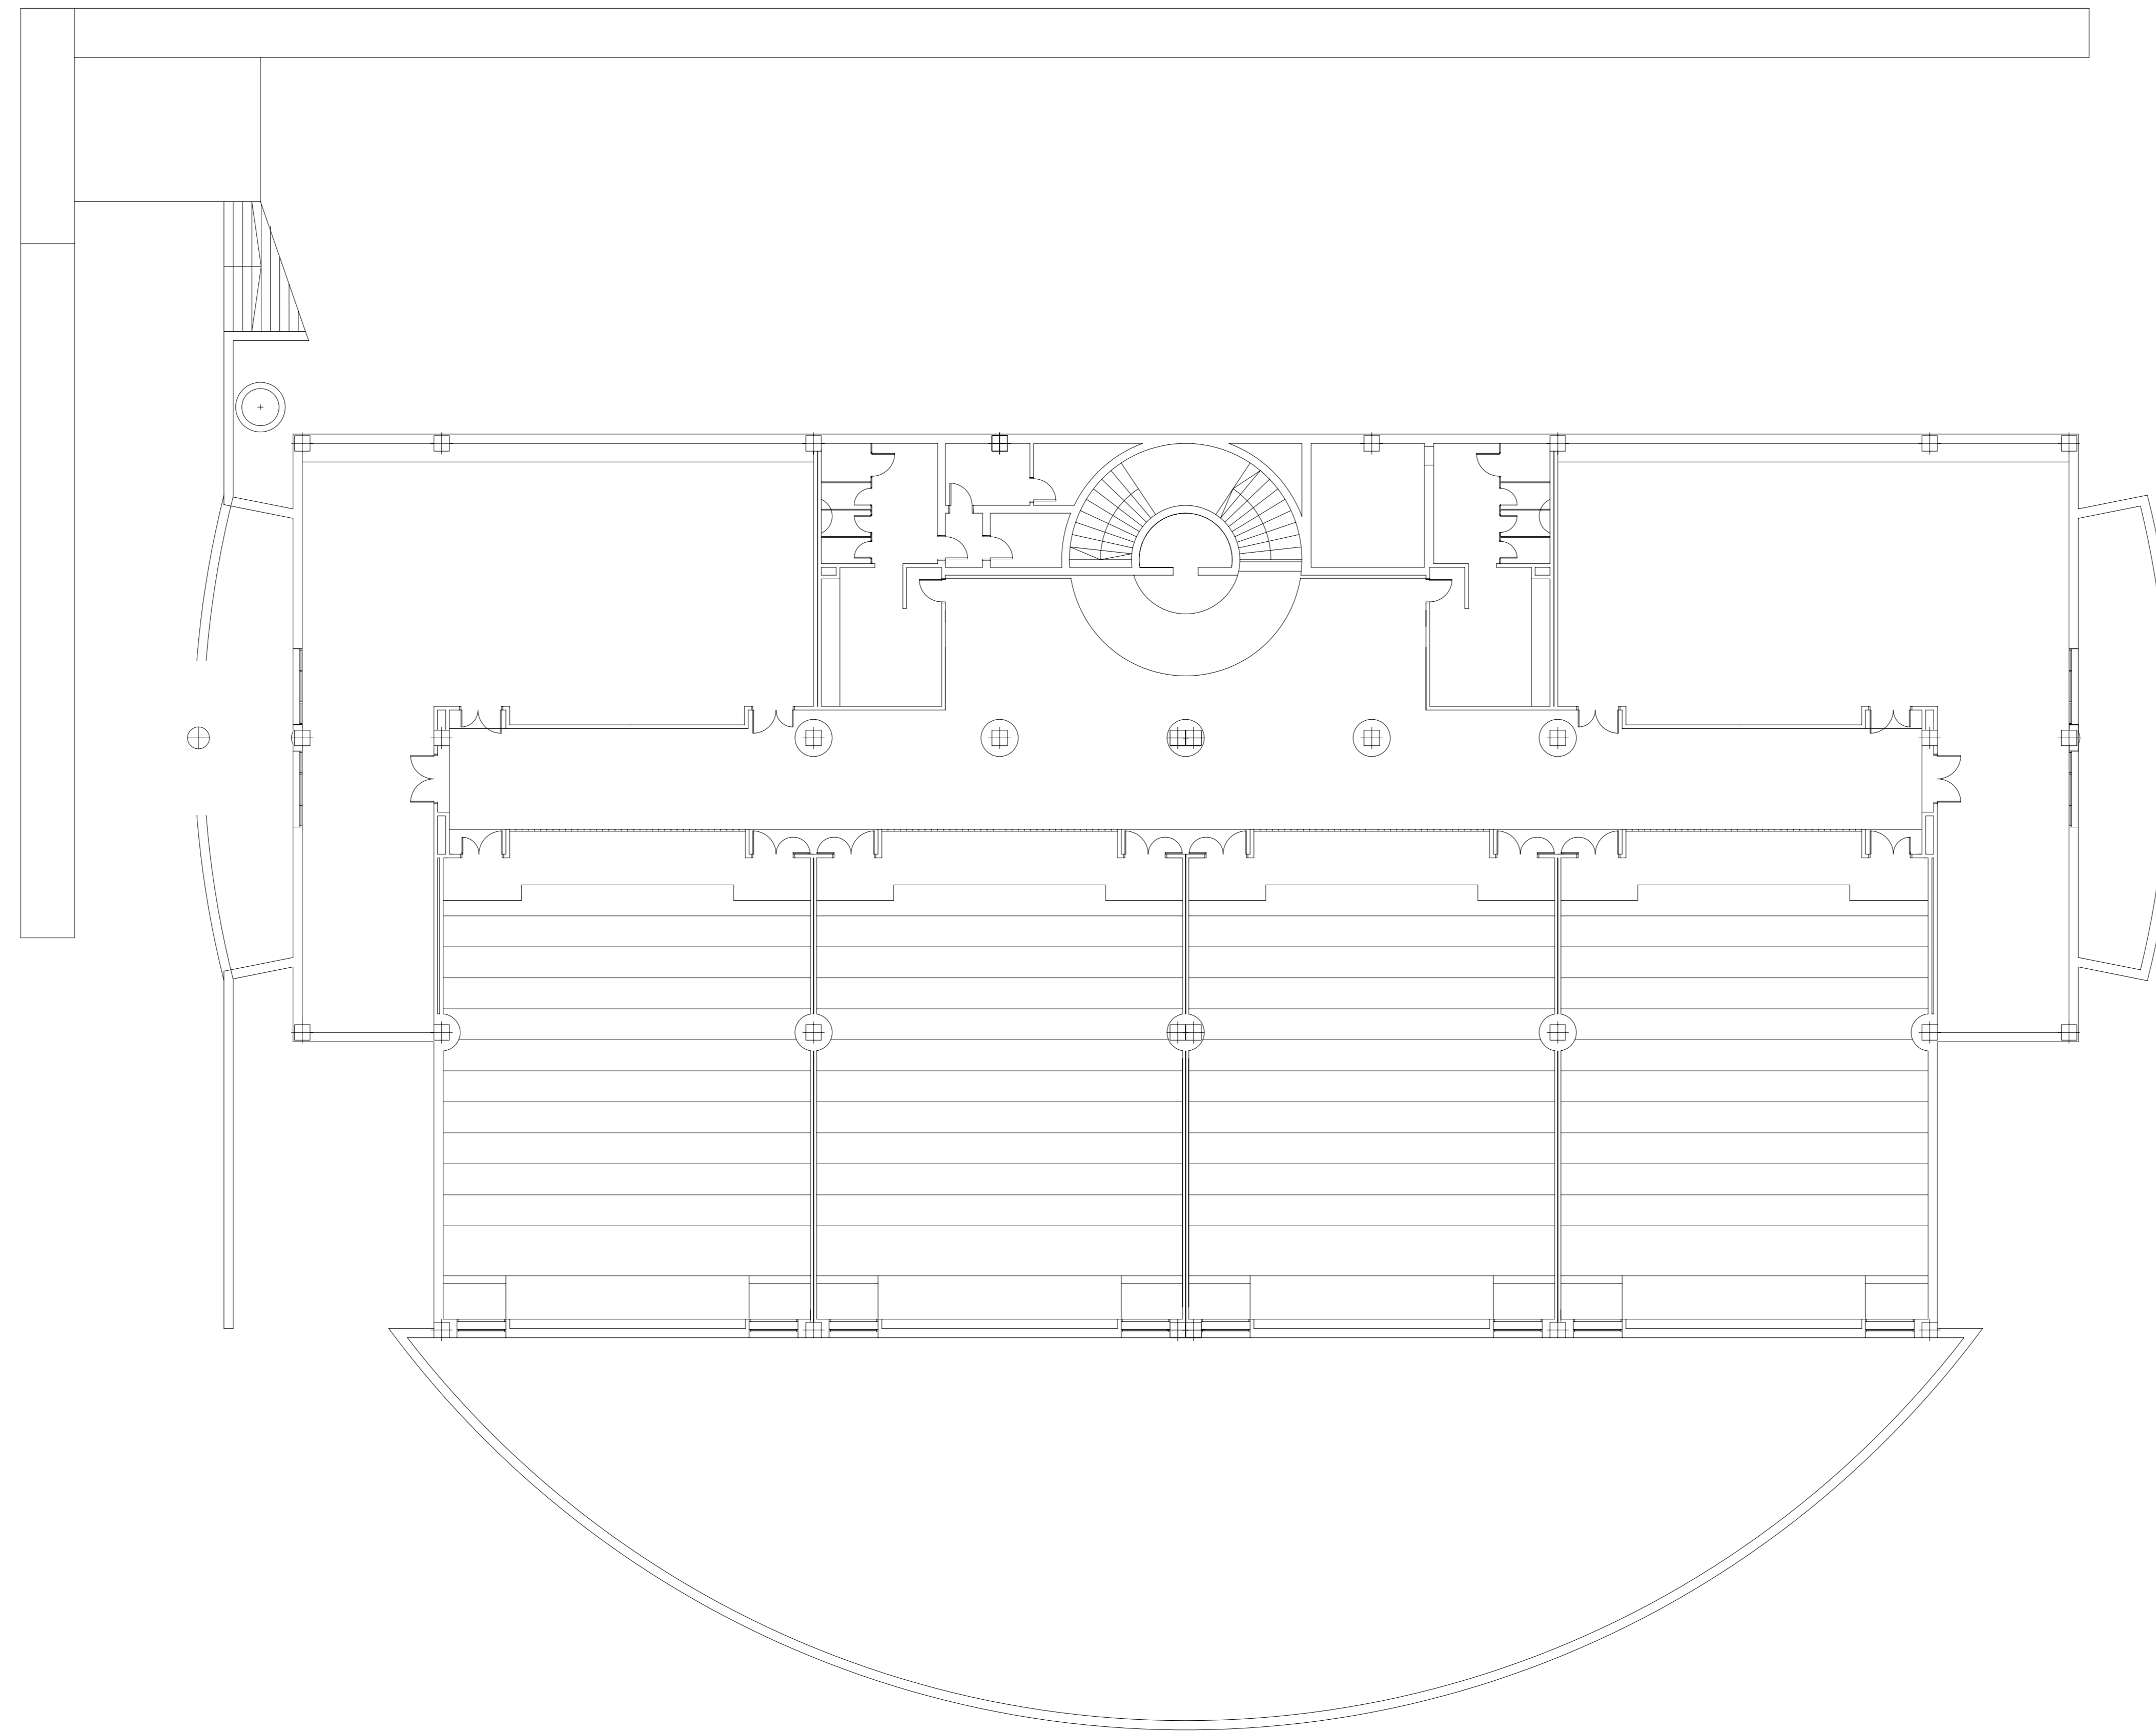


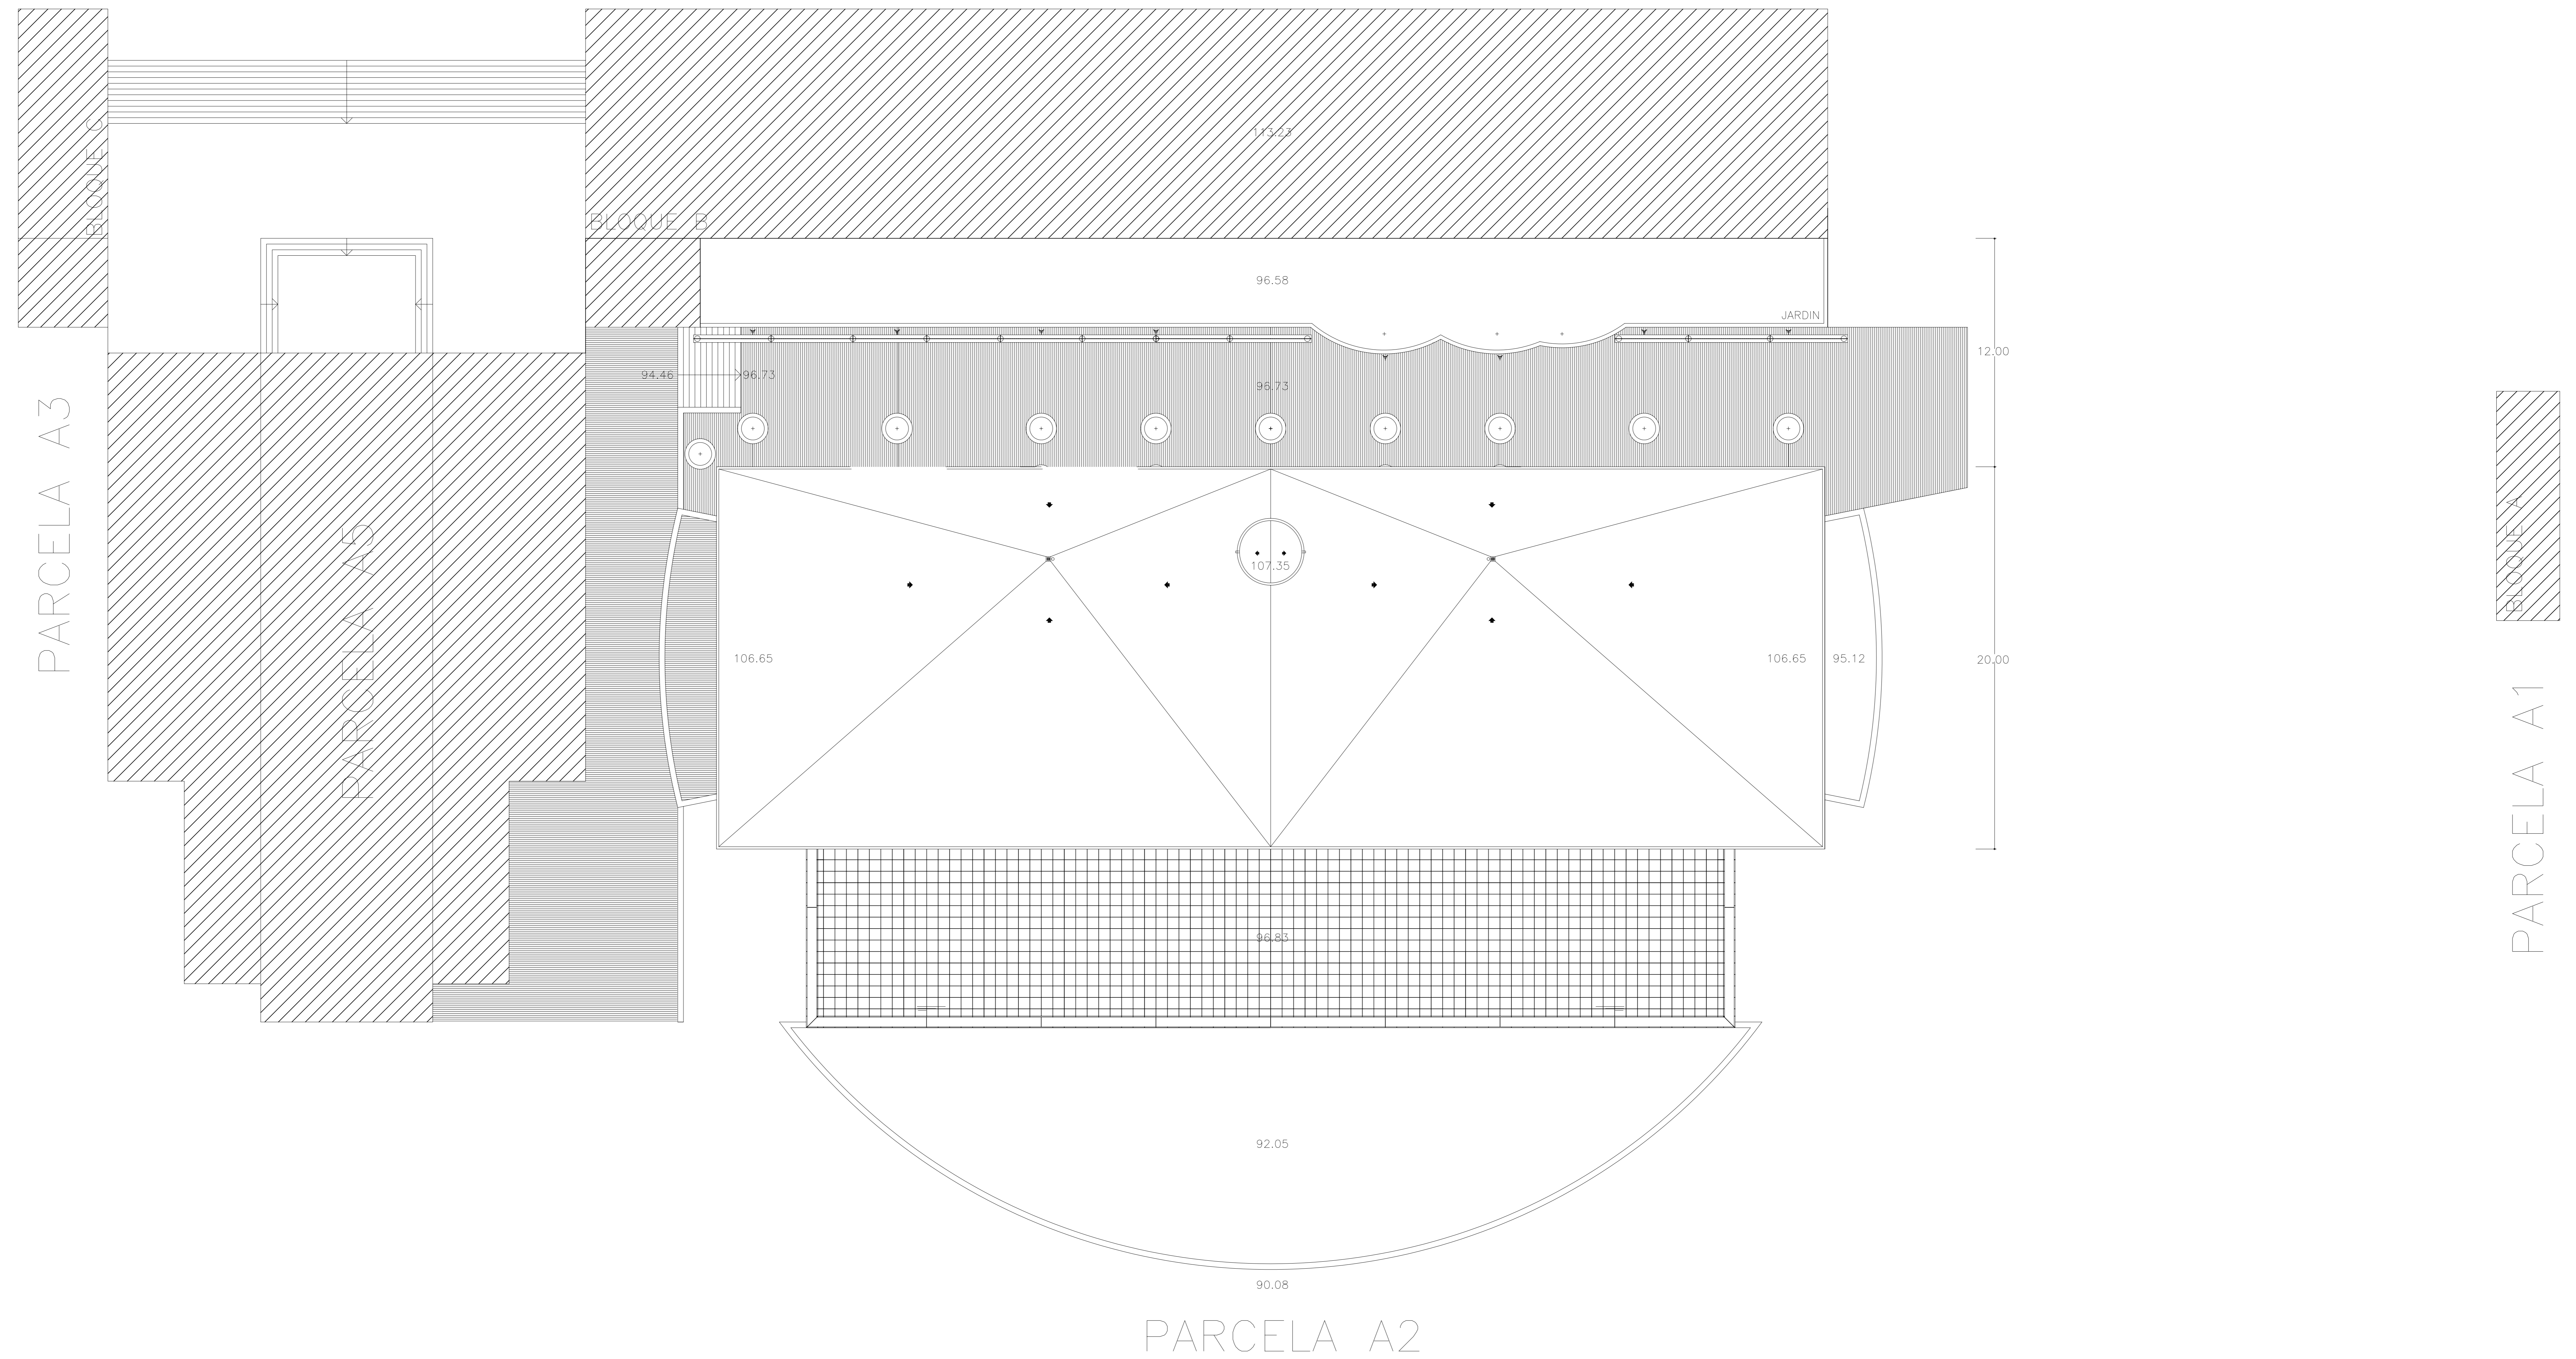

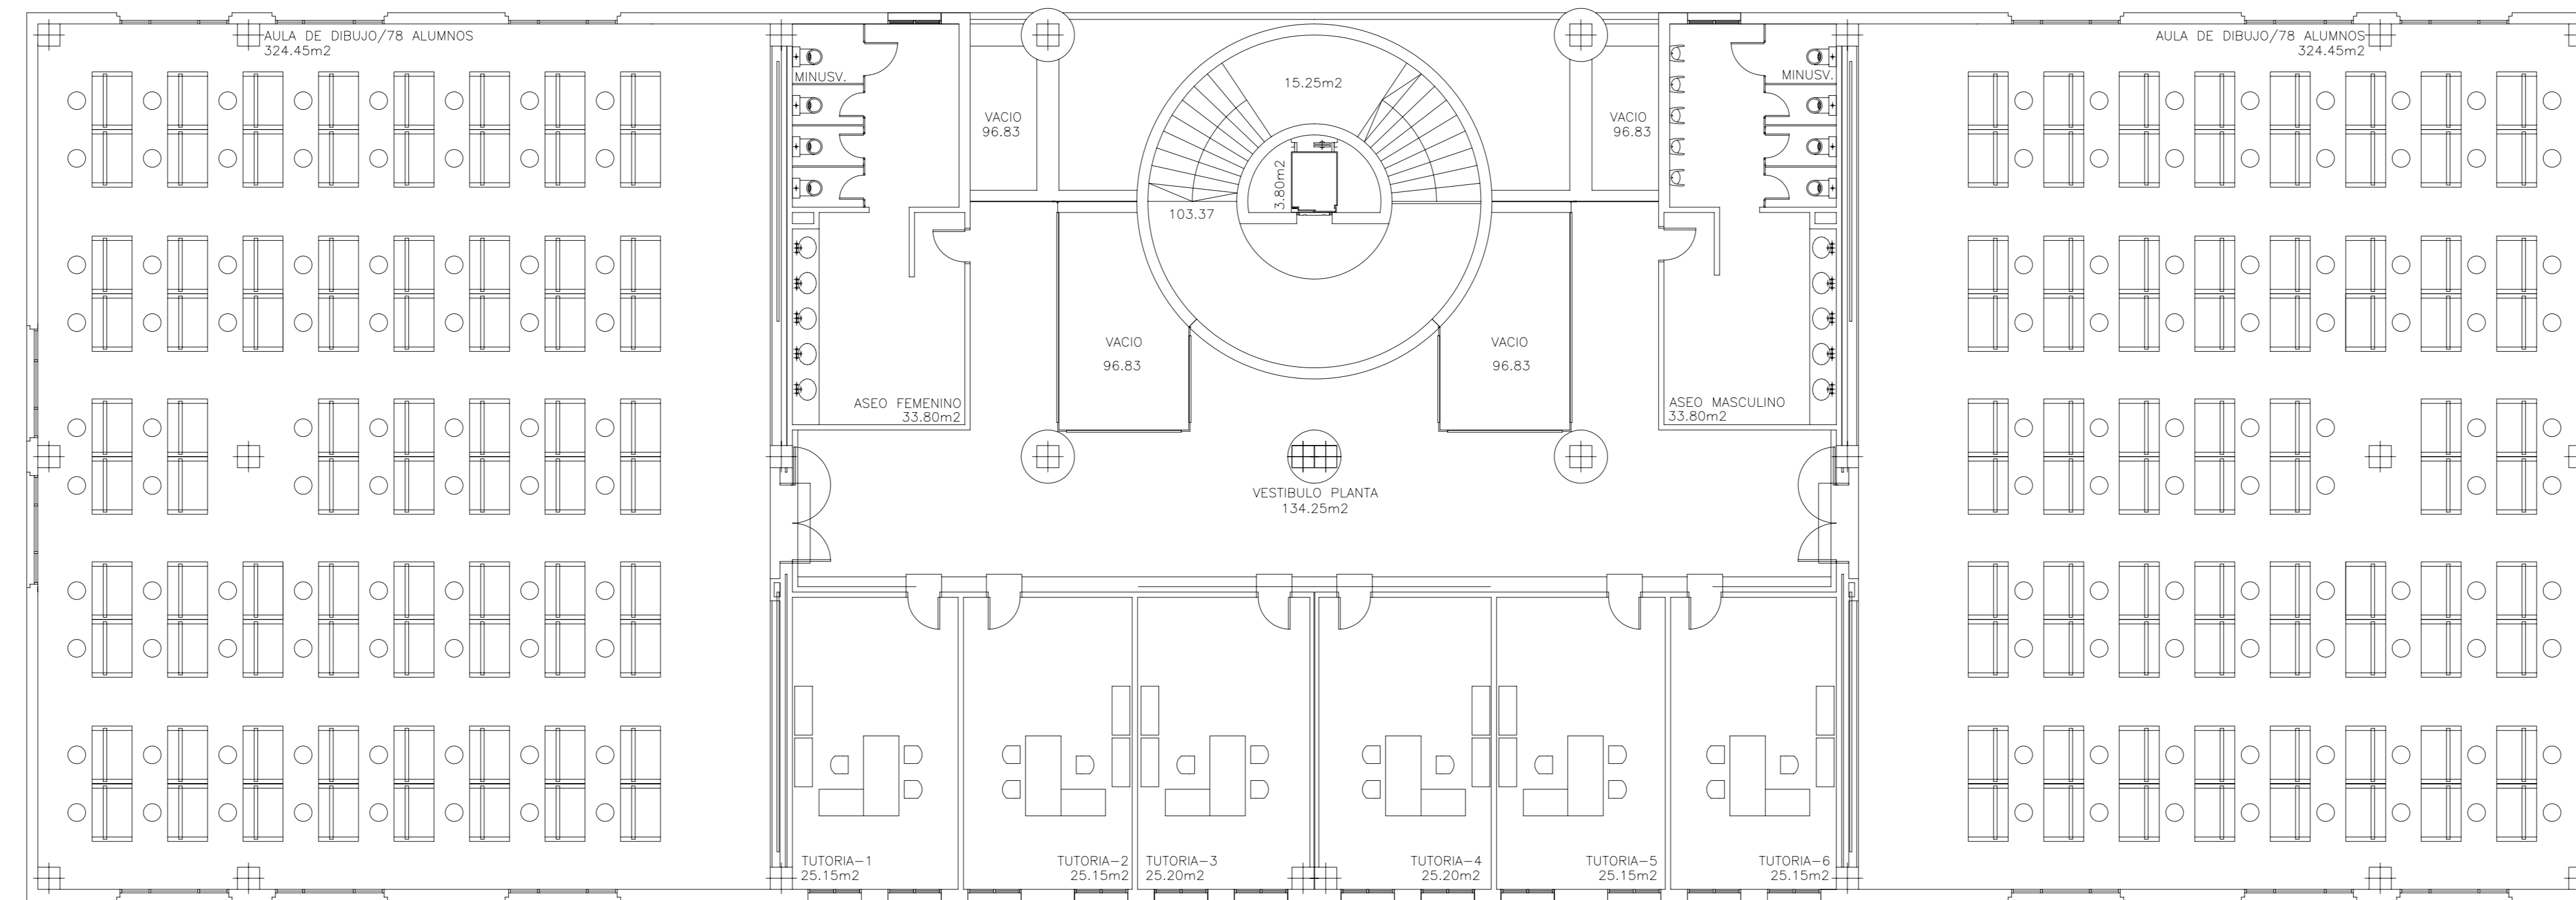


PLANTA TERCERA

E:1:100

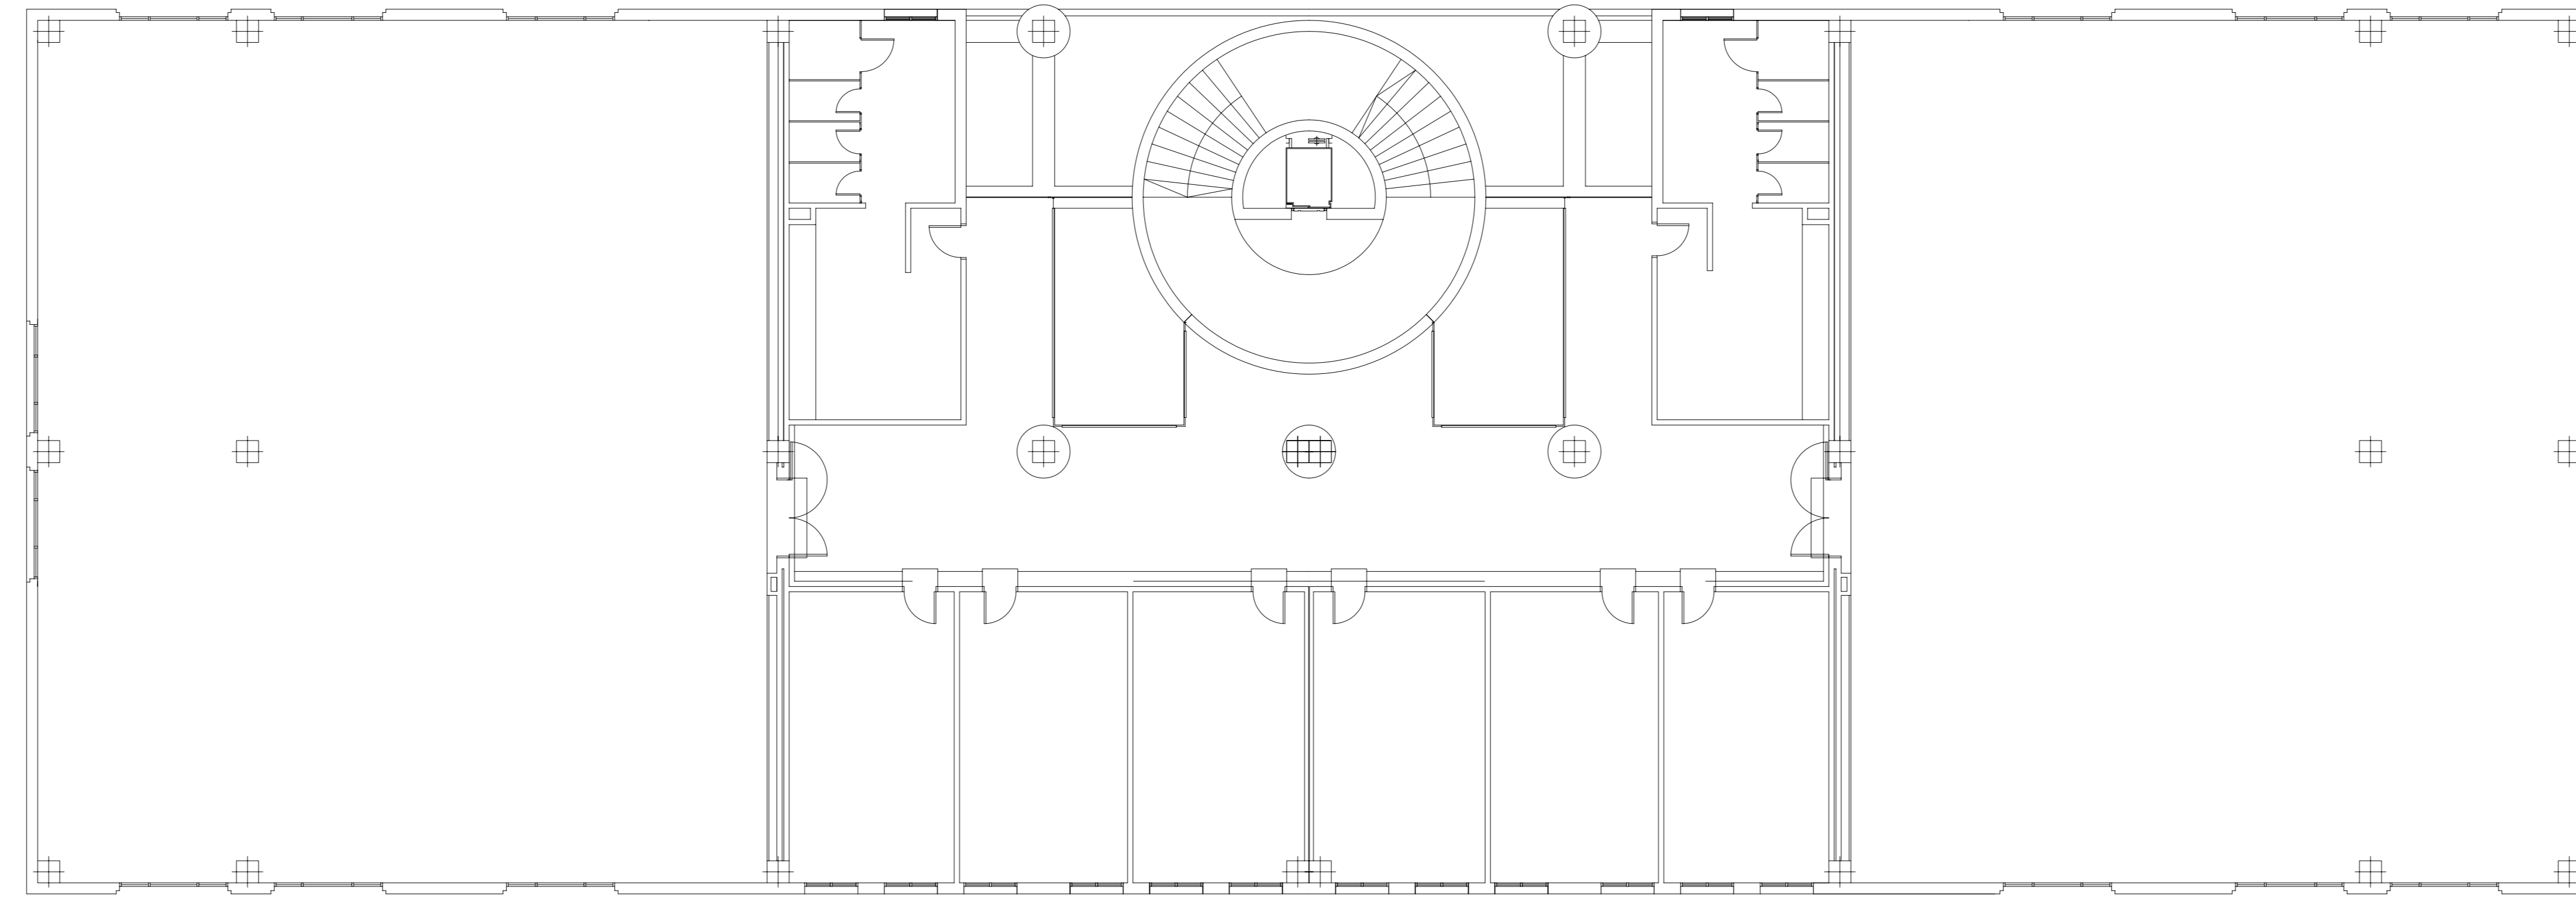


PLANTA TERCERA

E:1:100

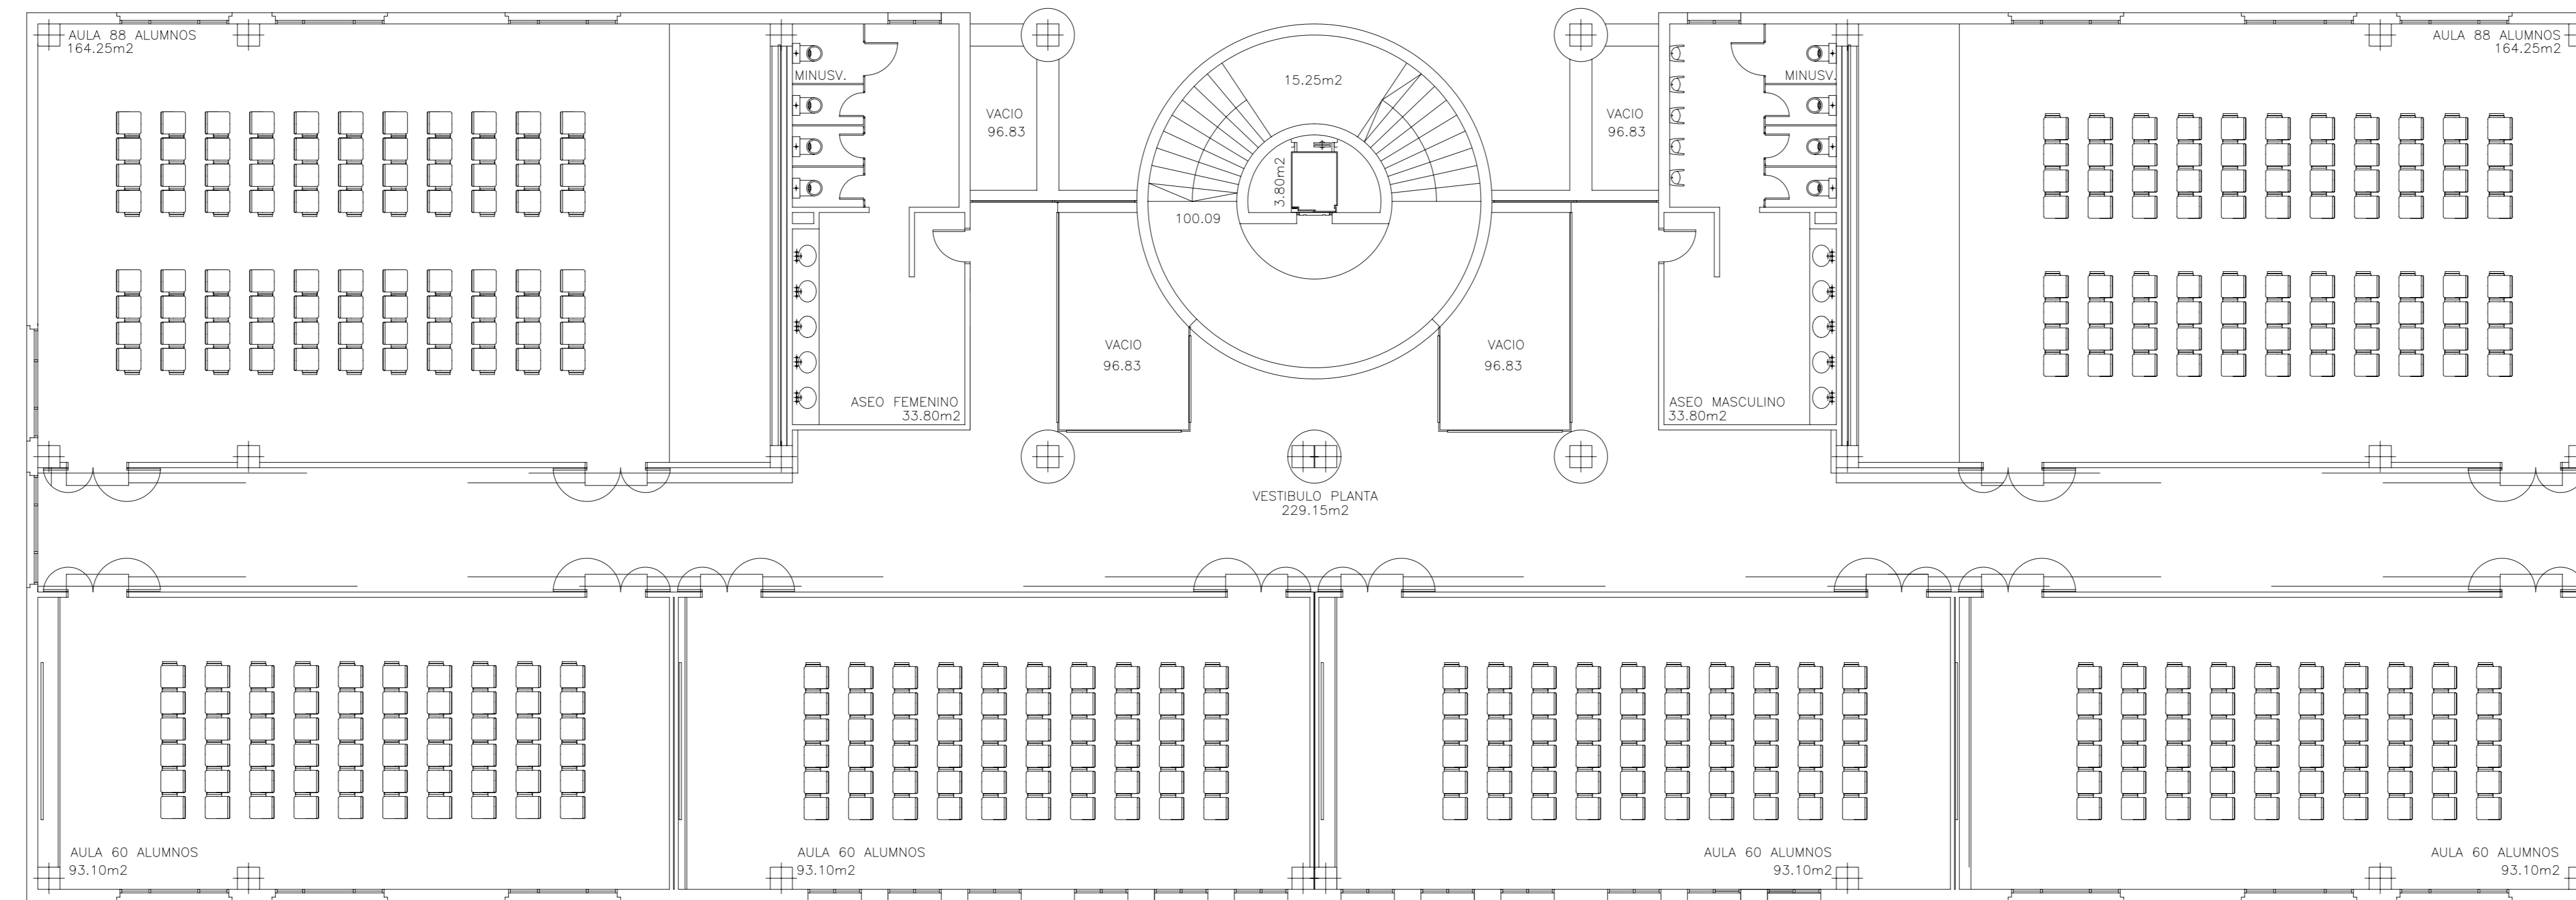


PLANTA SEGUNDA

E:1:100

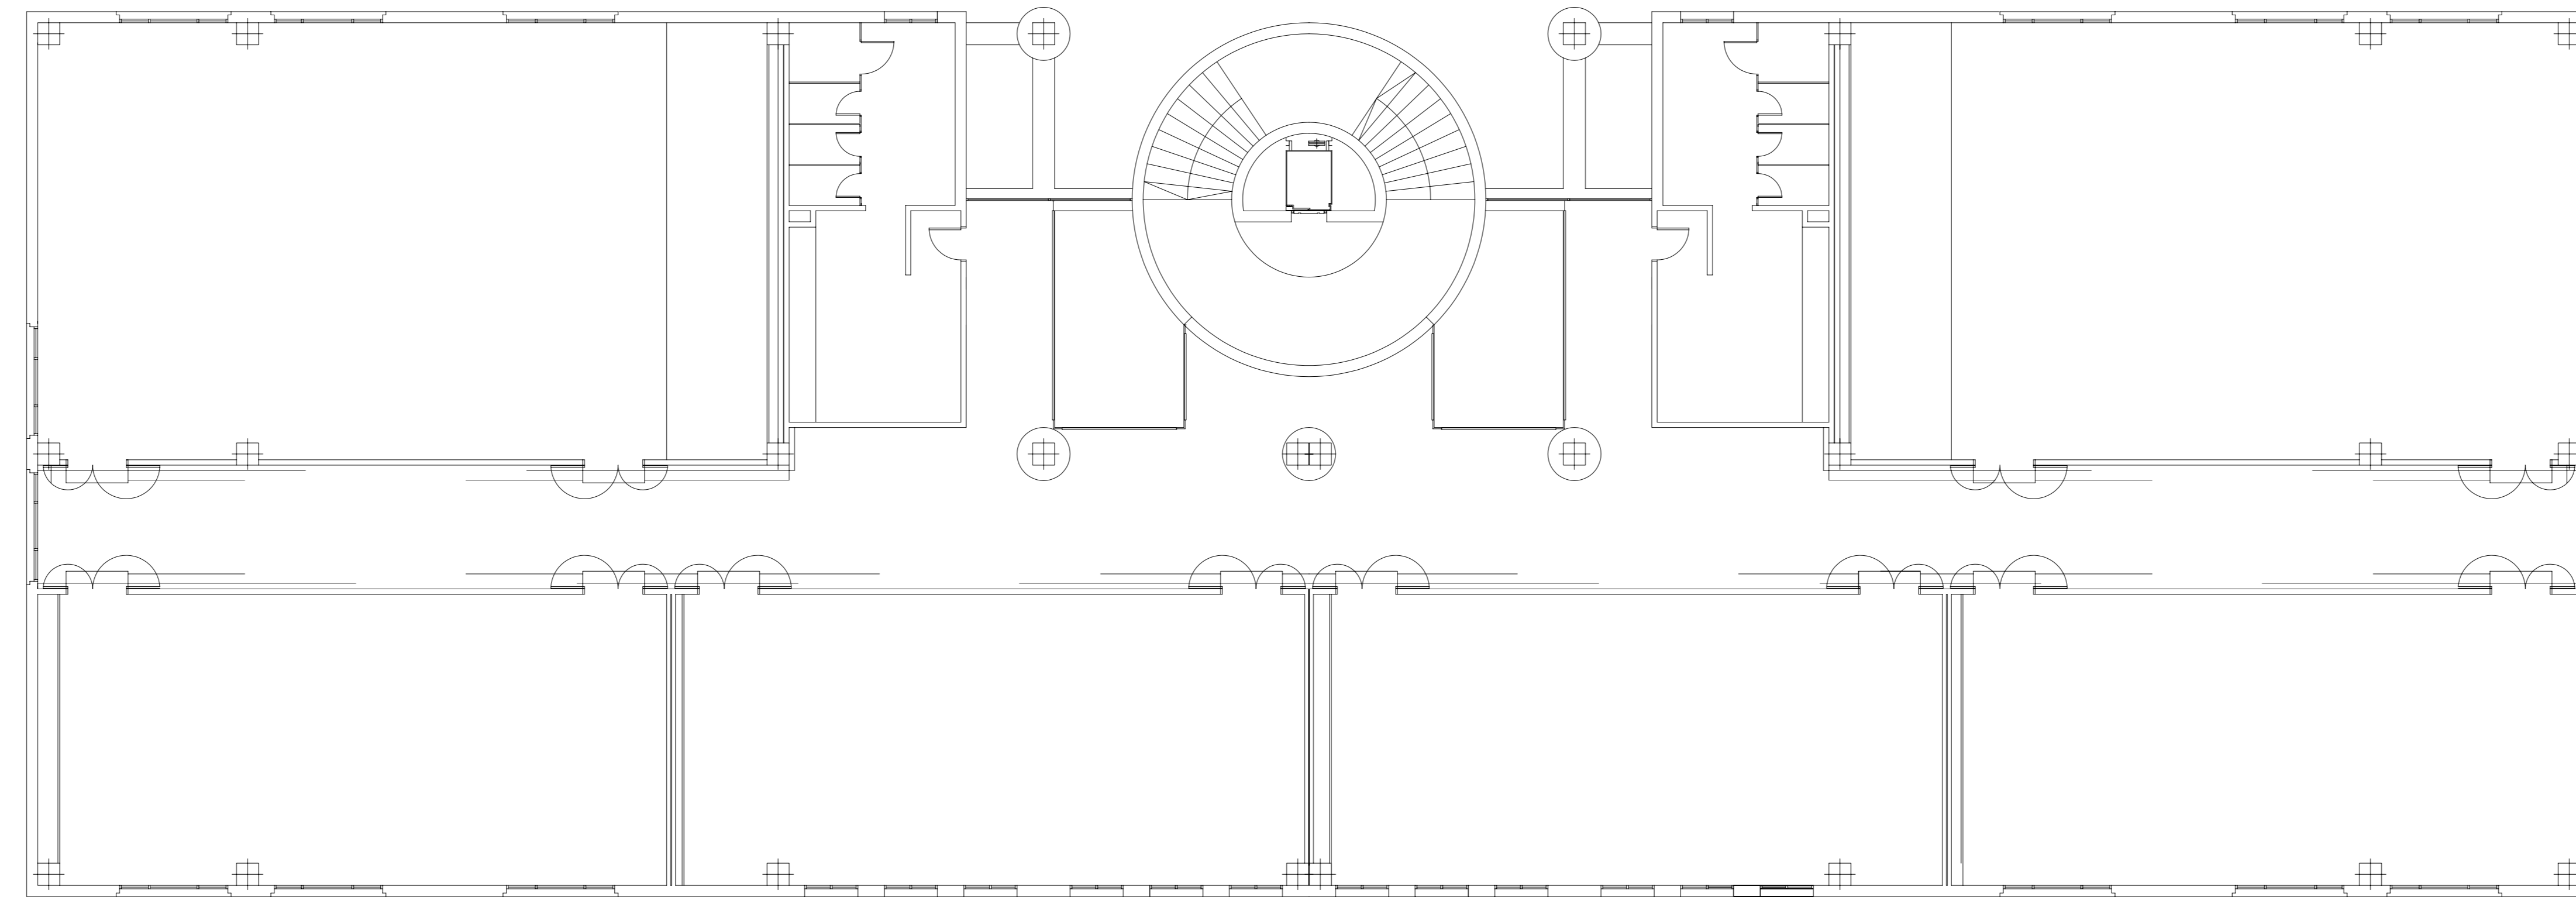

PLANTA SEGUNDA

E:1:100

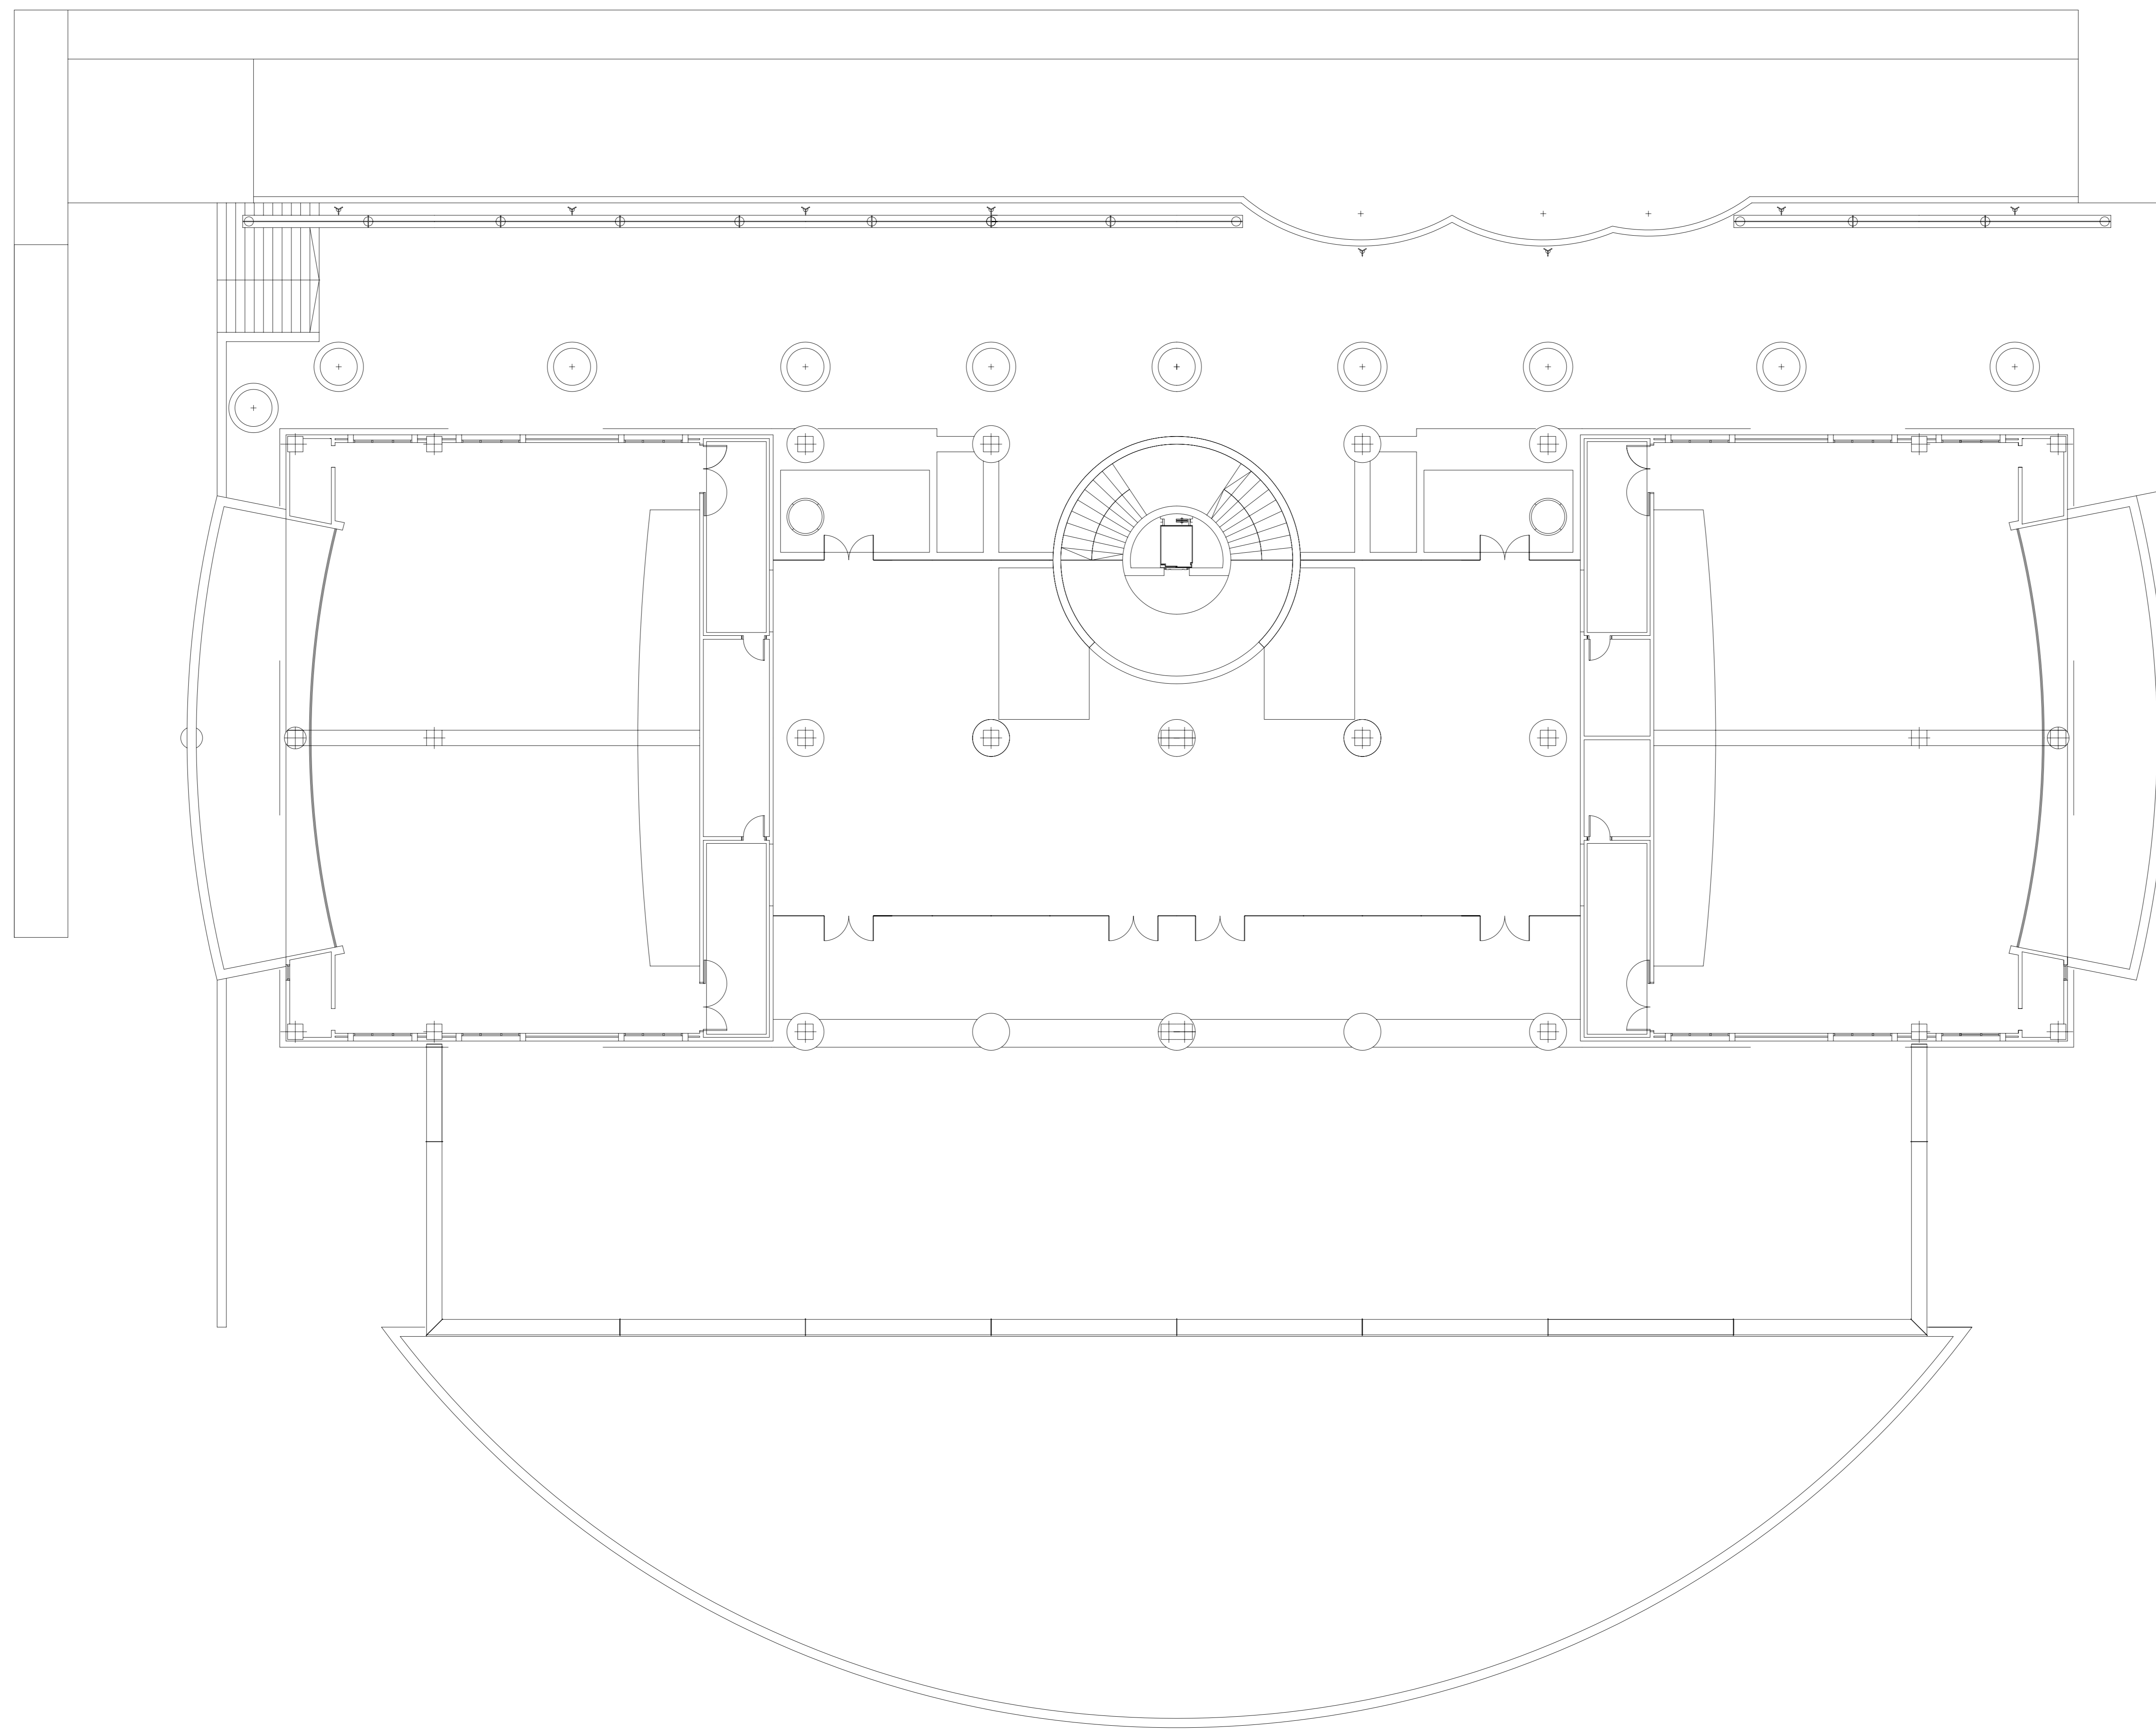

PLANTA PRIMERA

E:1:100