


PLANTA SEMISOTANO.  
ESTADO DEFINITIVO.


E:1:100

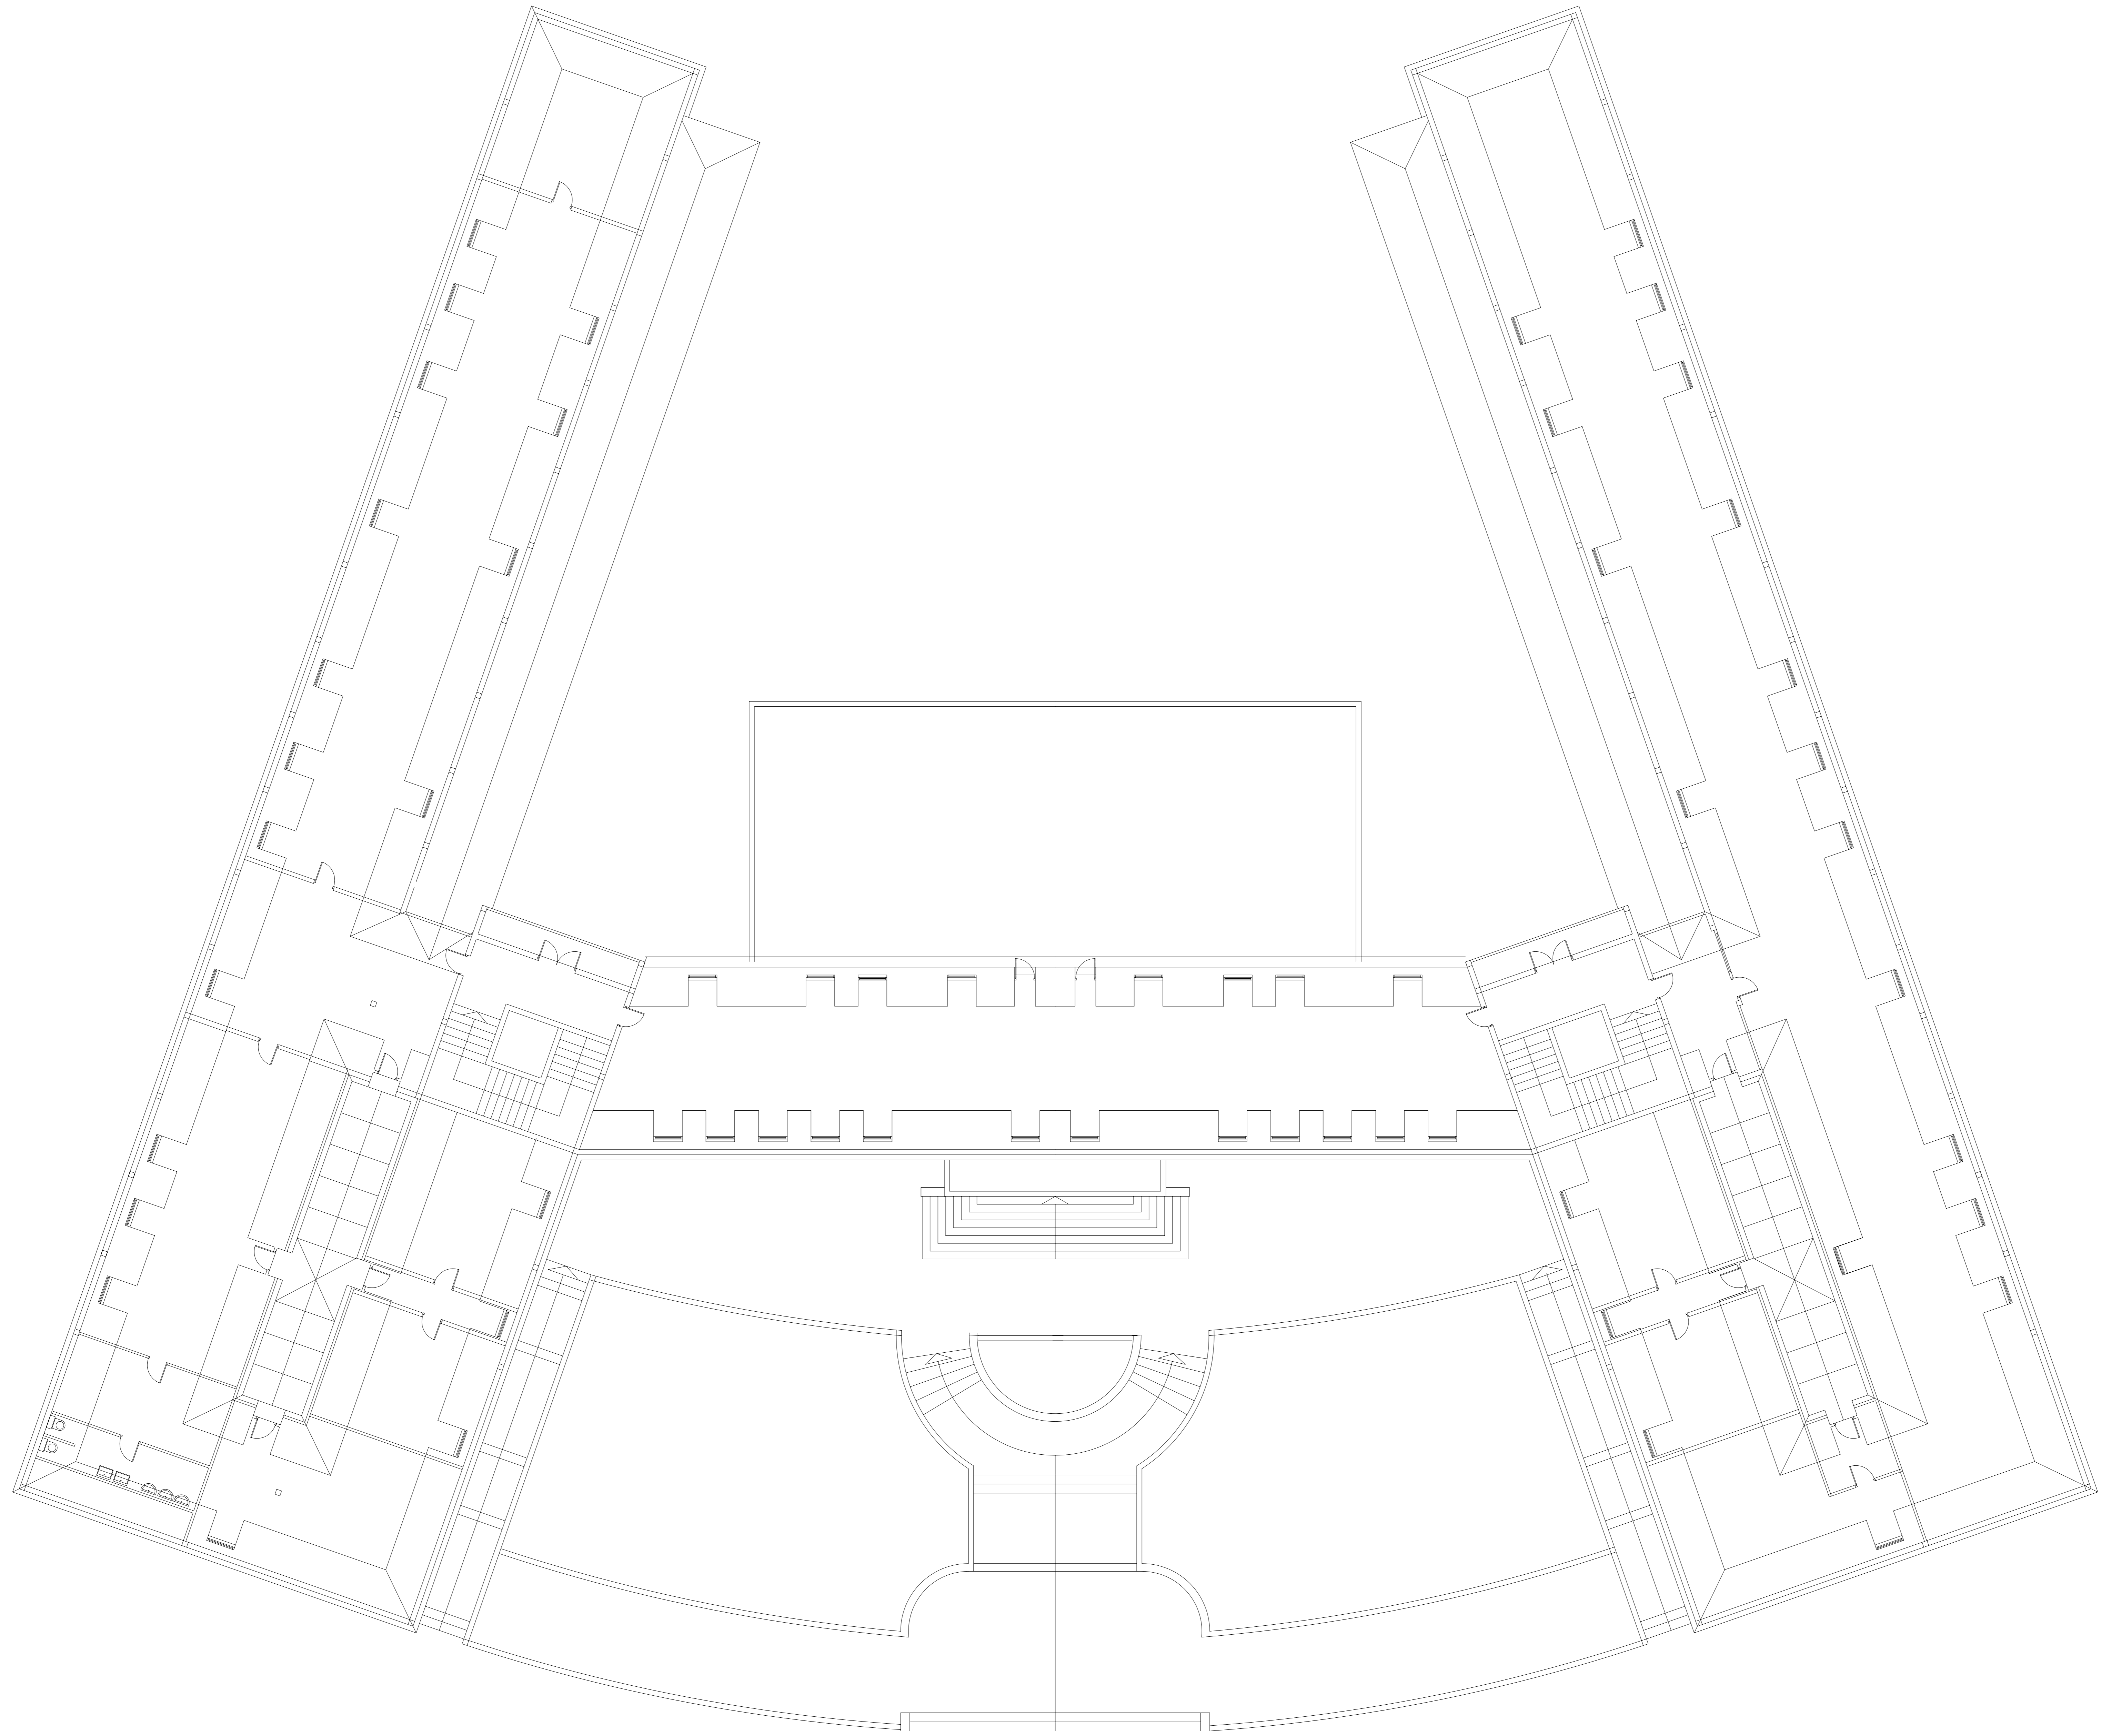

PLANTA BUHARDILLA.  
ESTADO DEFINITIVO.

E:1:100



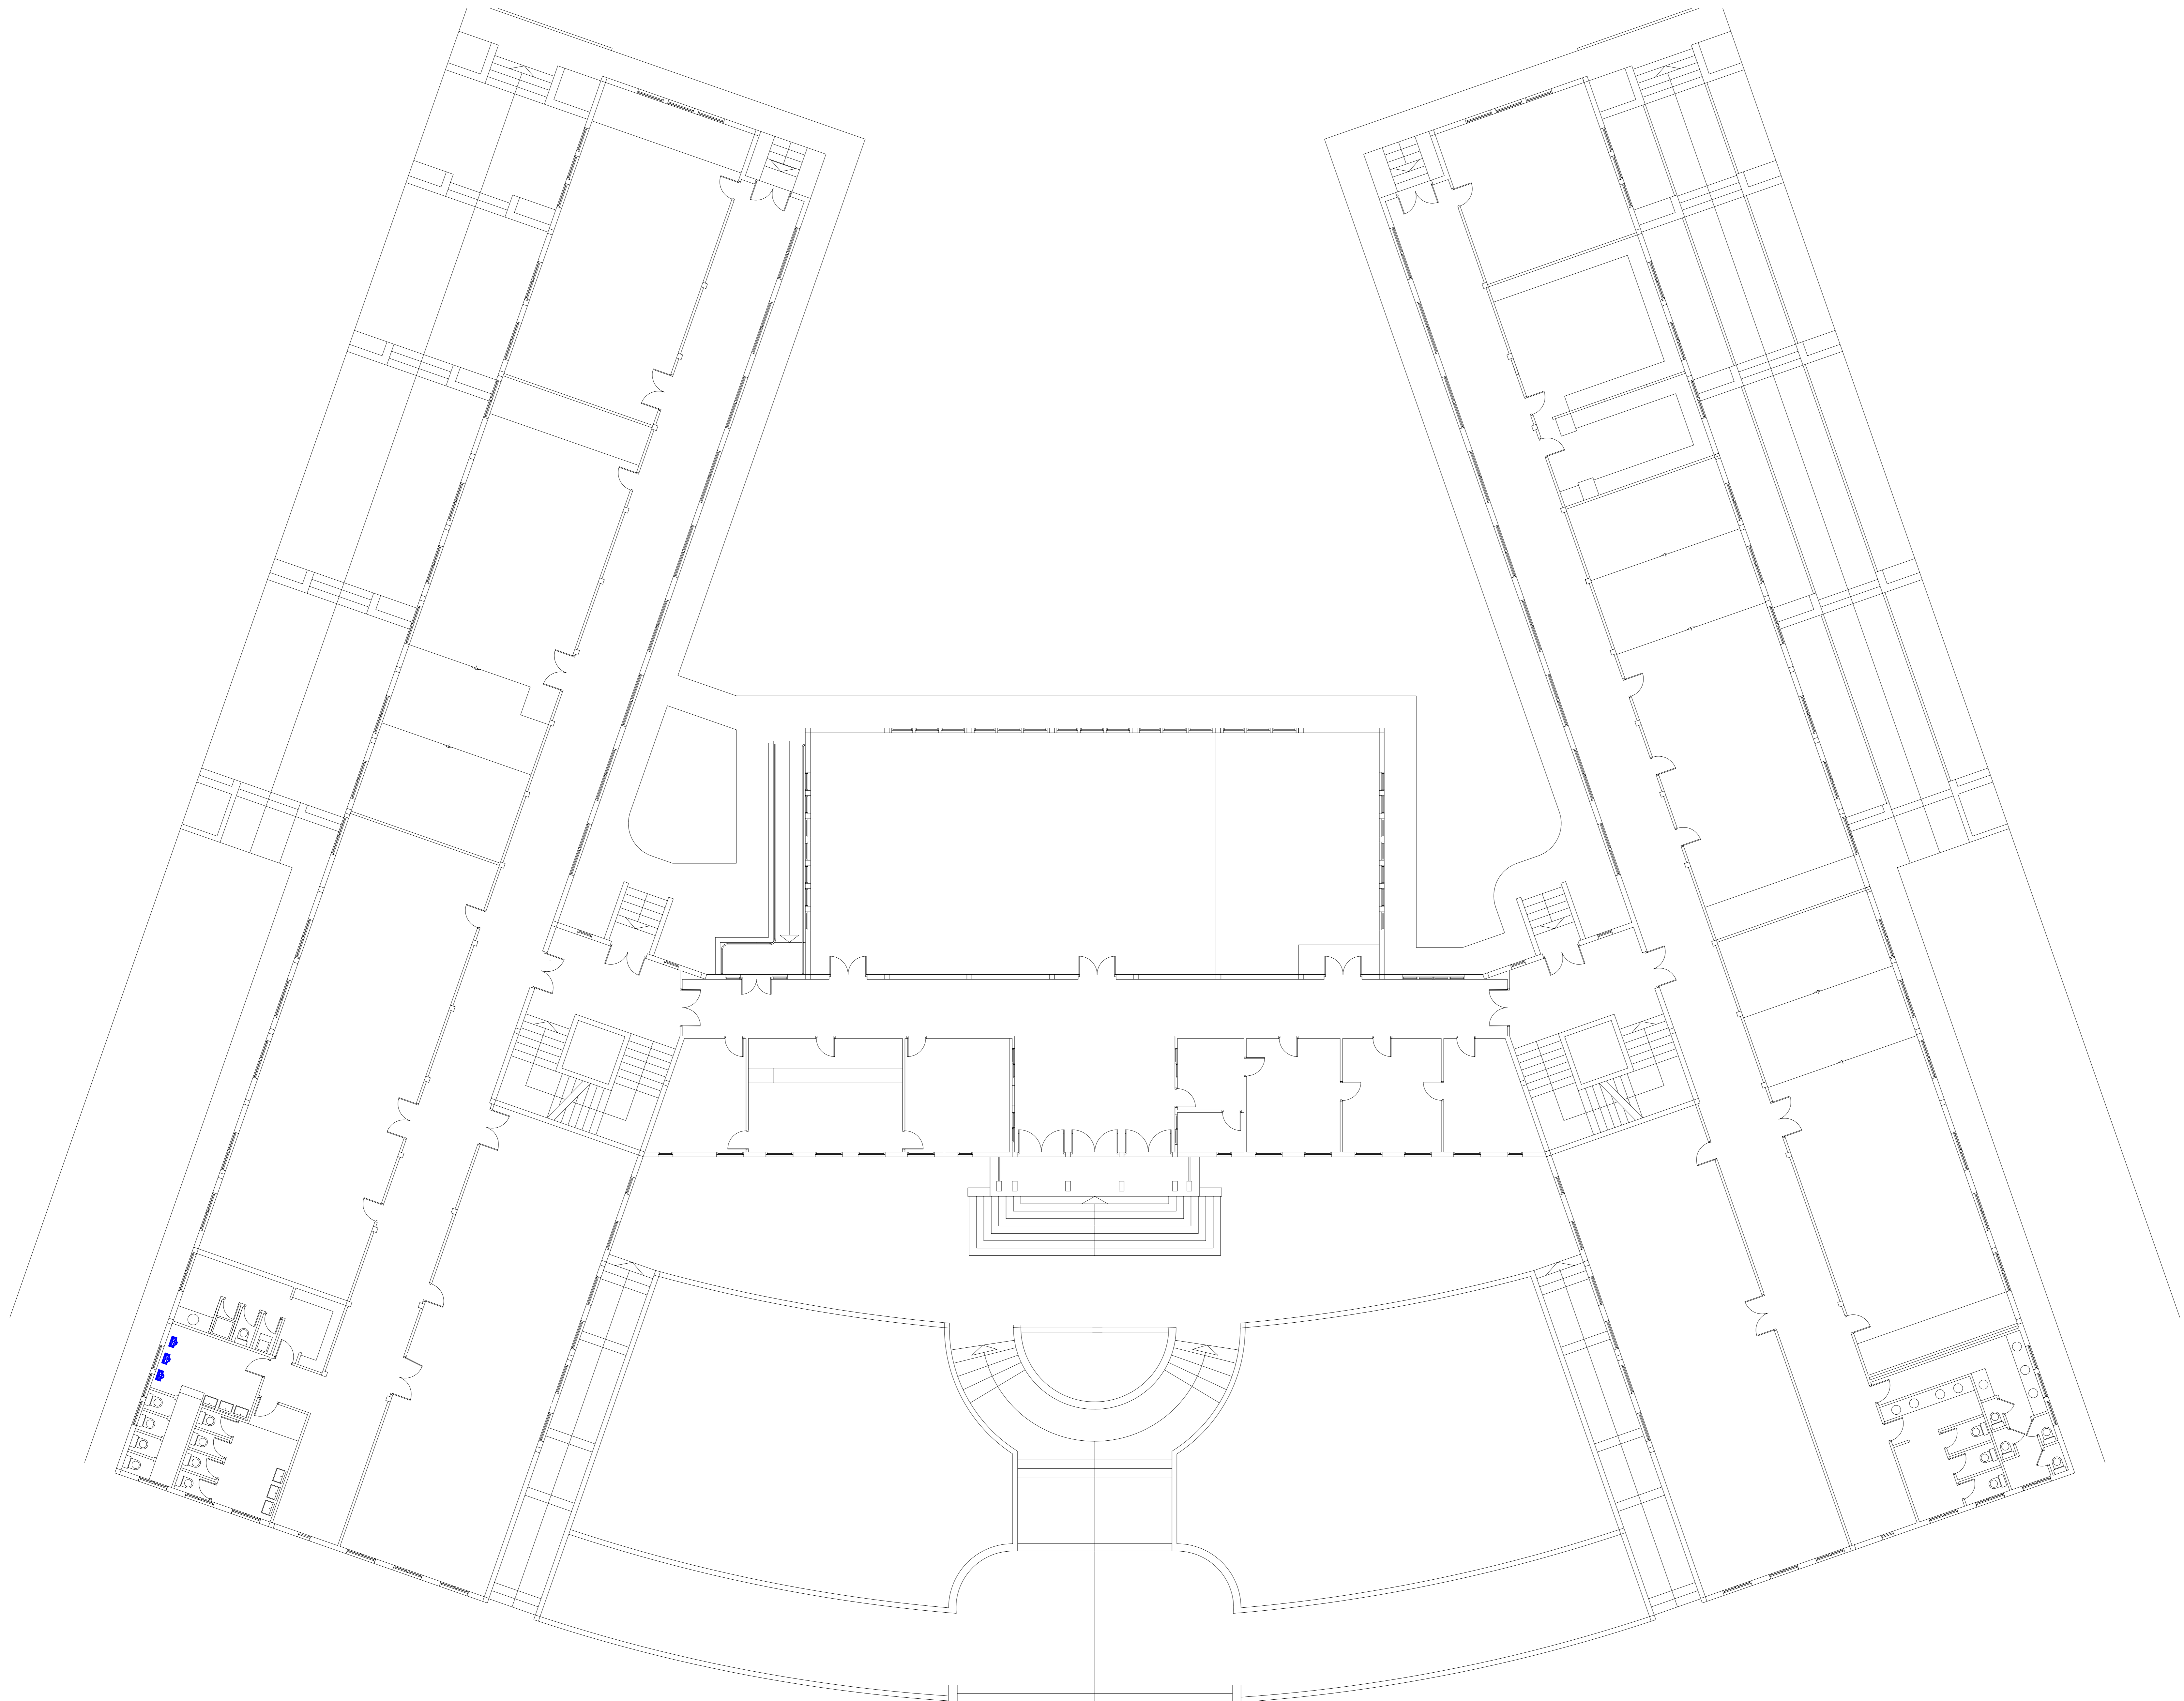

PLANTA PRINCIPAL  
ESTADO DEFINITIVO.

E:1:100