
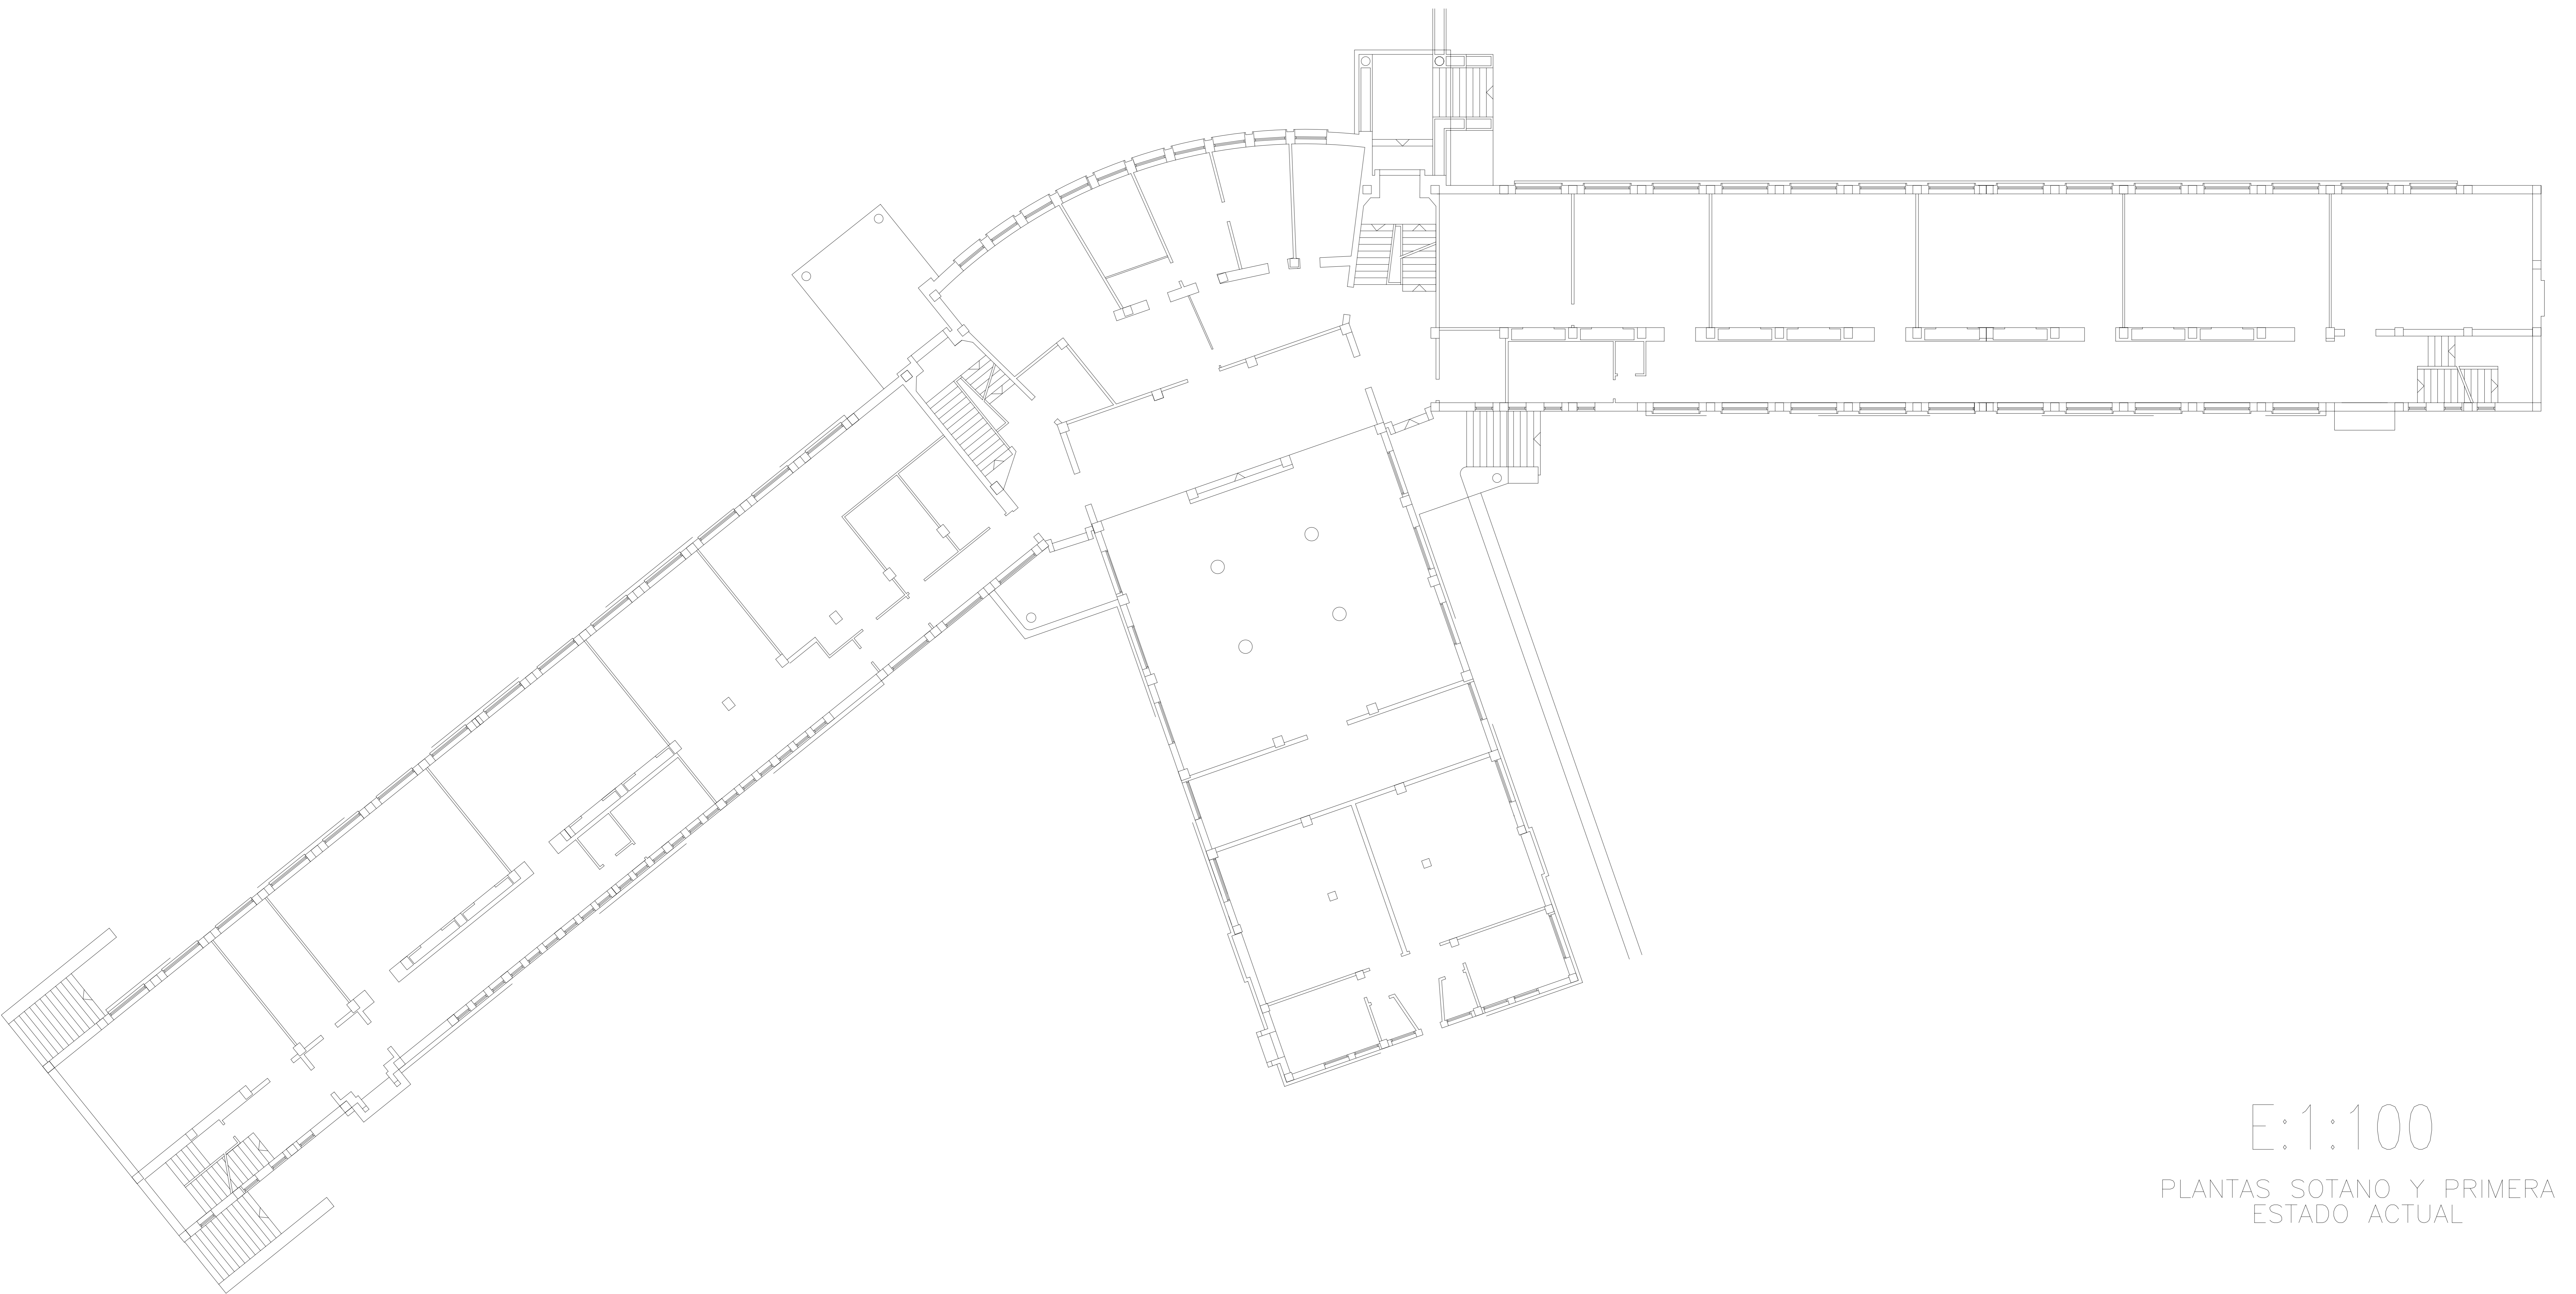



PLANTA PRIMERA REFORMADA

E:1:75

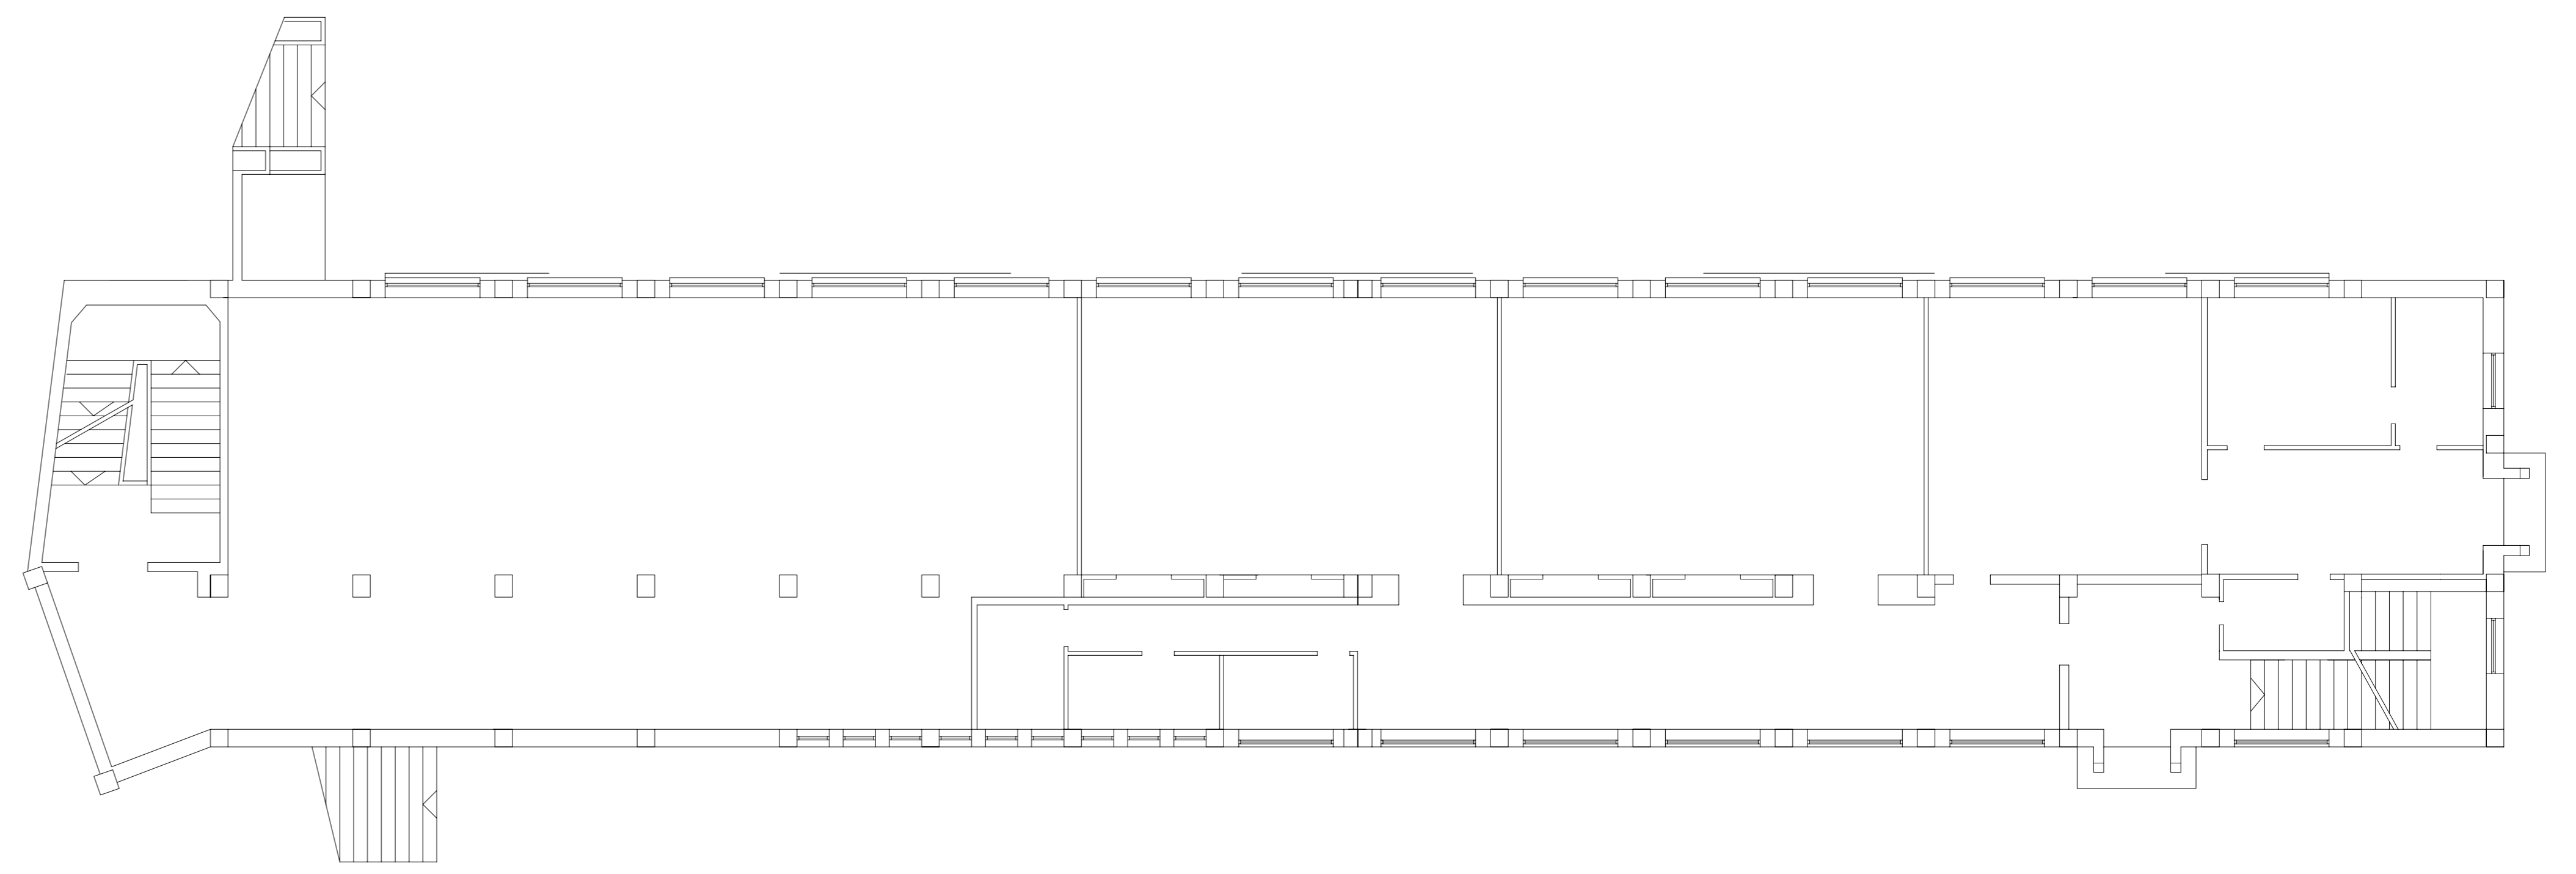


E:1:100

PLANTAS SOTANO Y PRIMERA
ESTADO ACTUAL

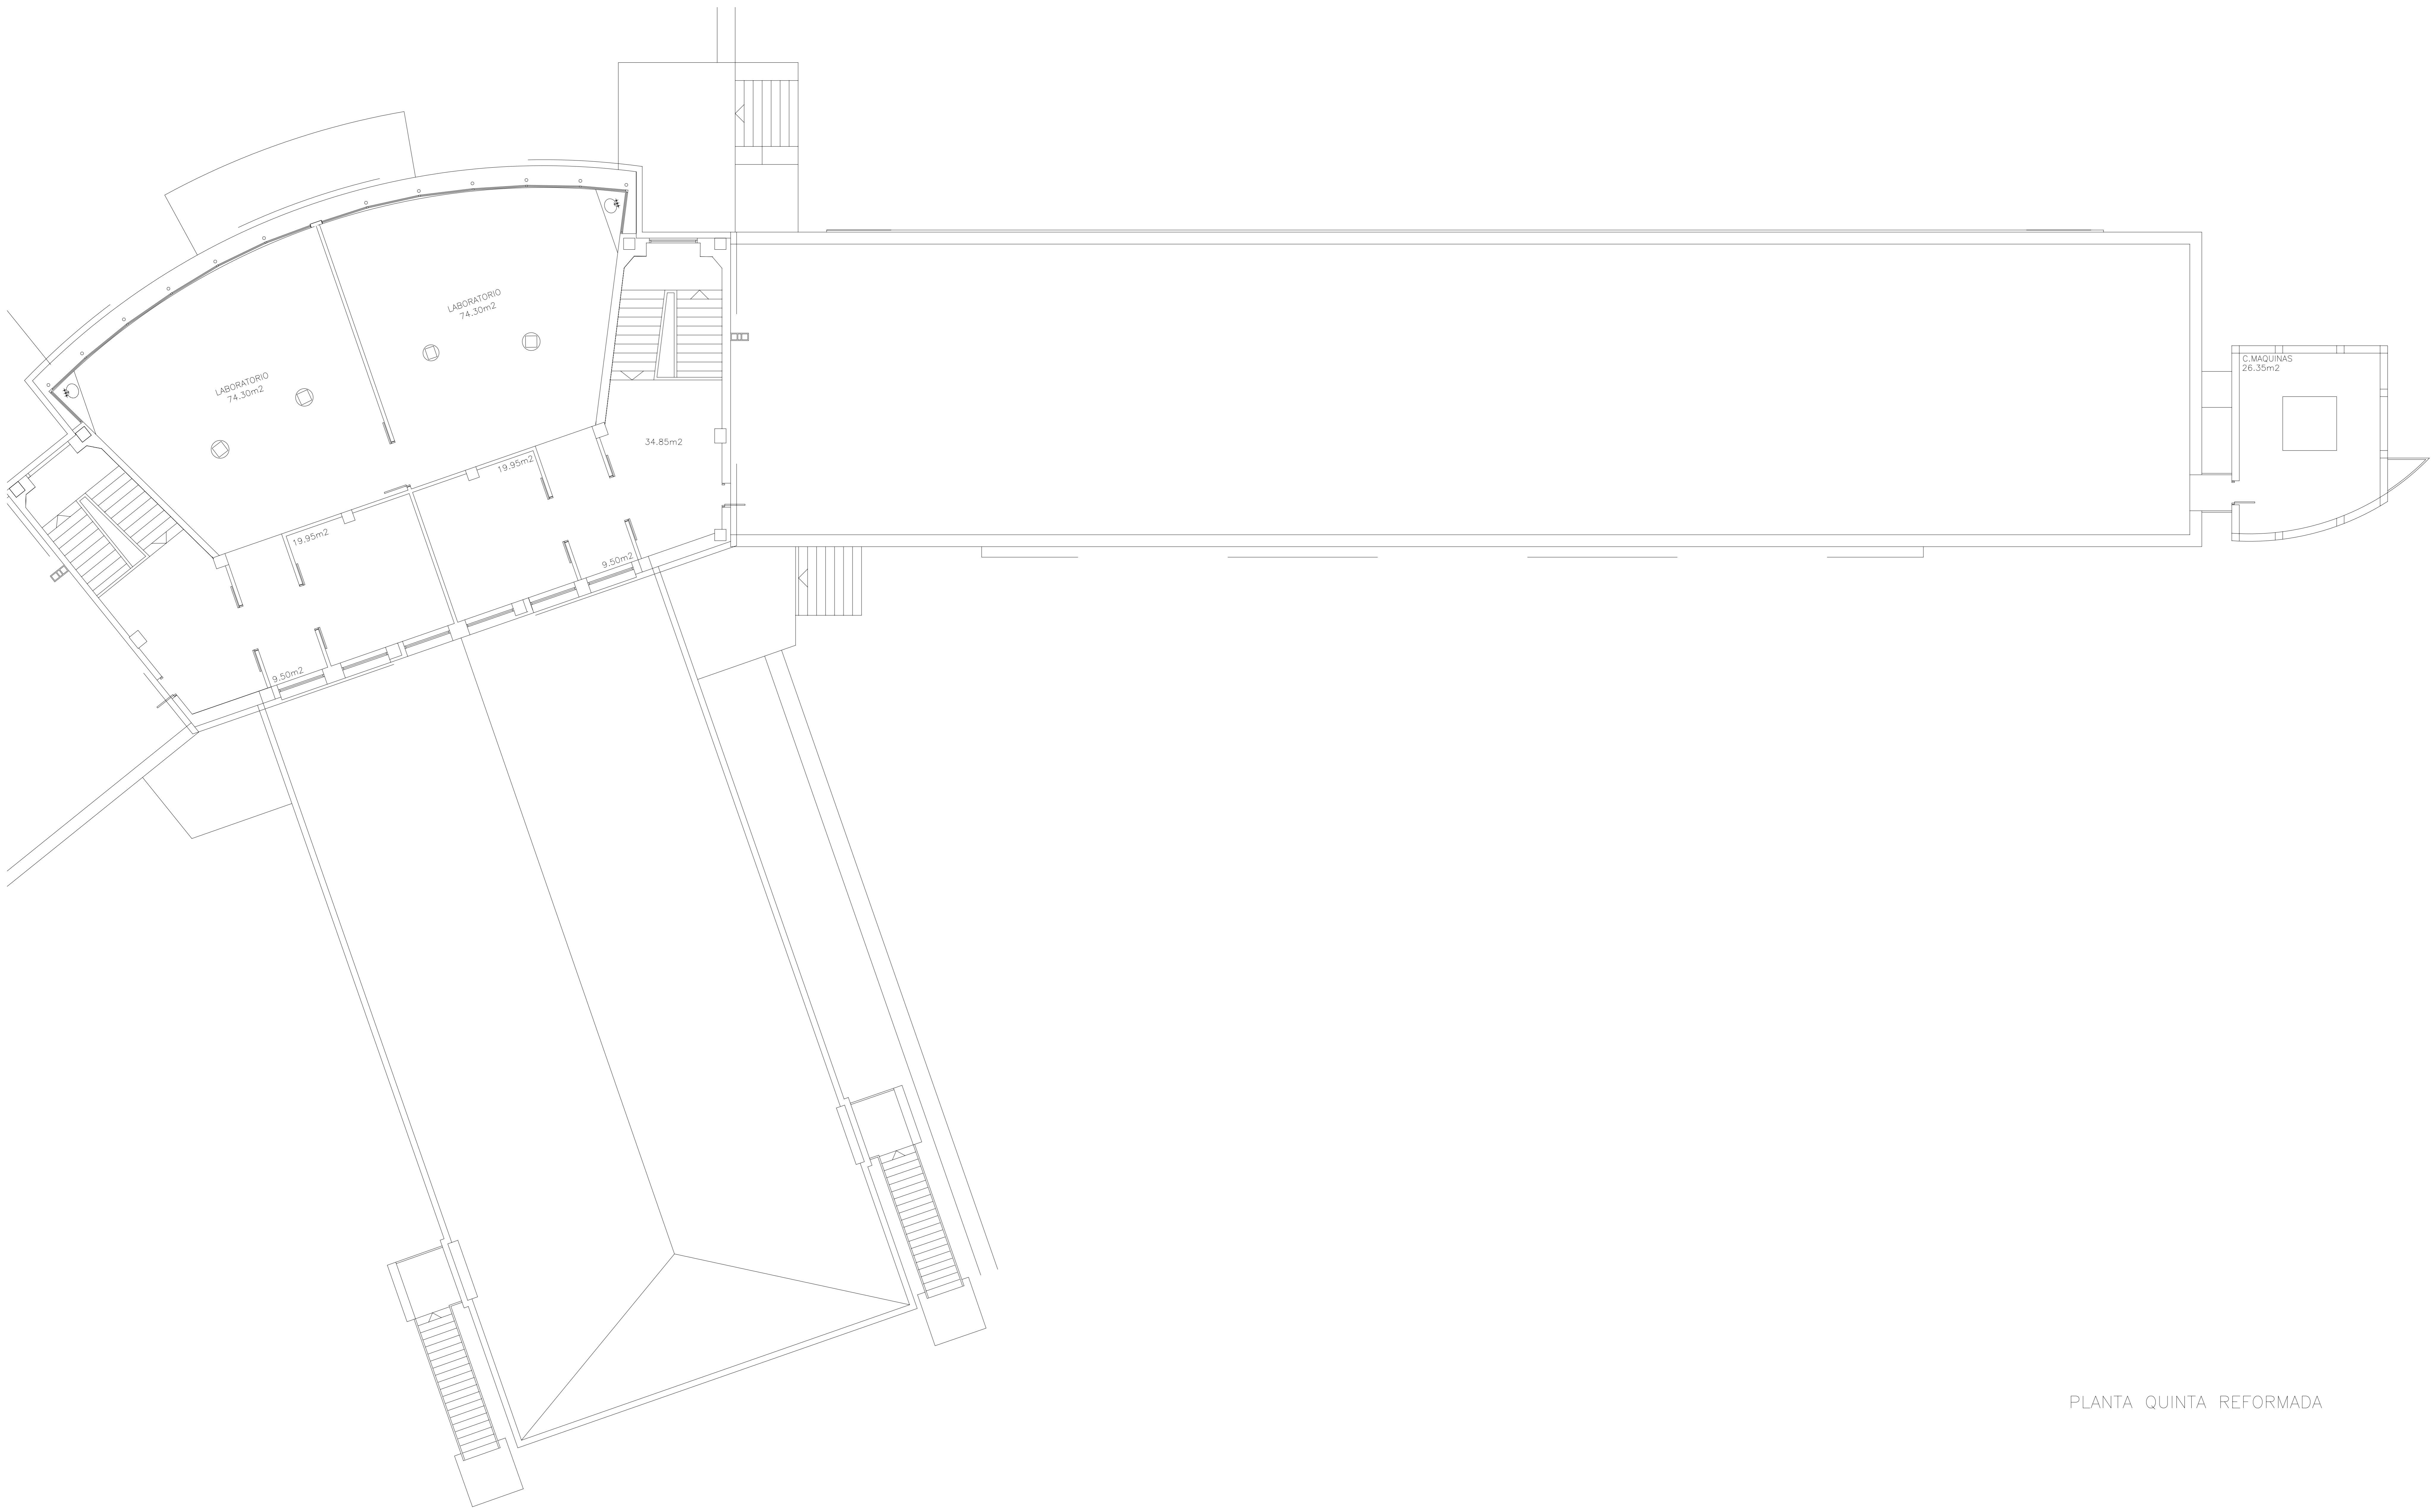


PLANTA QUINTA REFORMADA

E:1:75

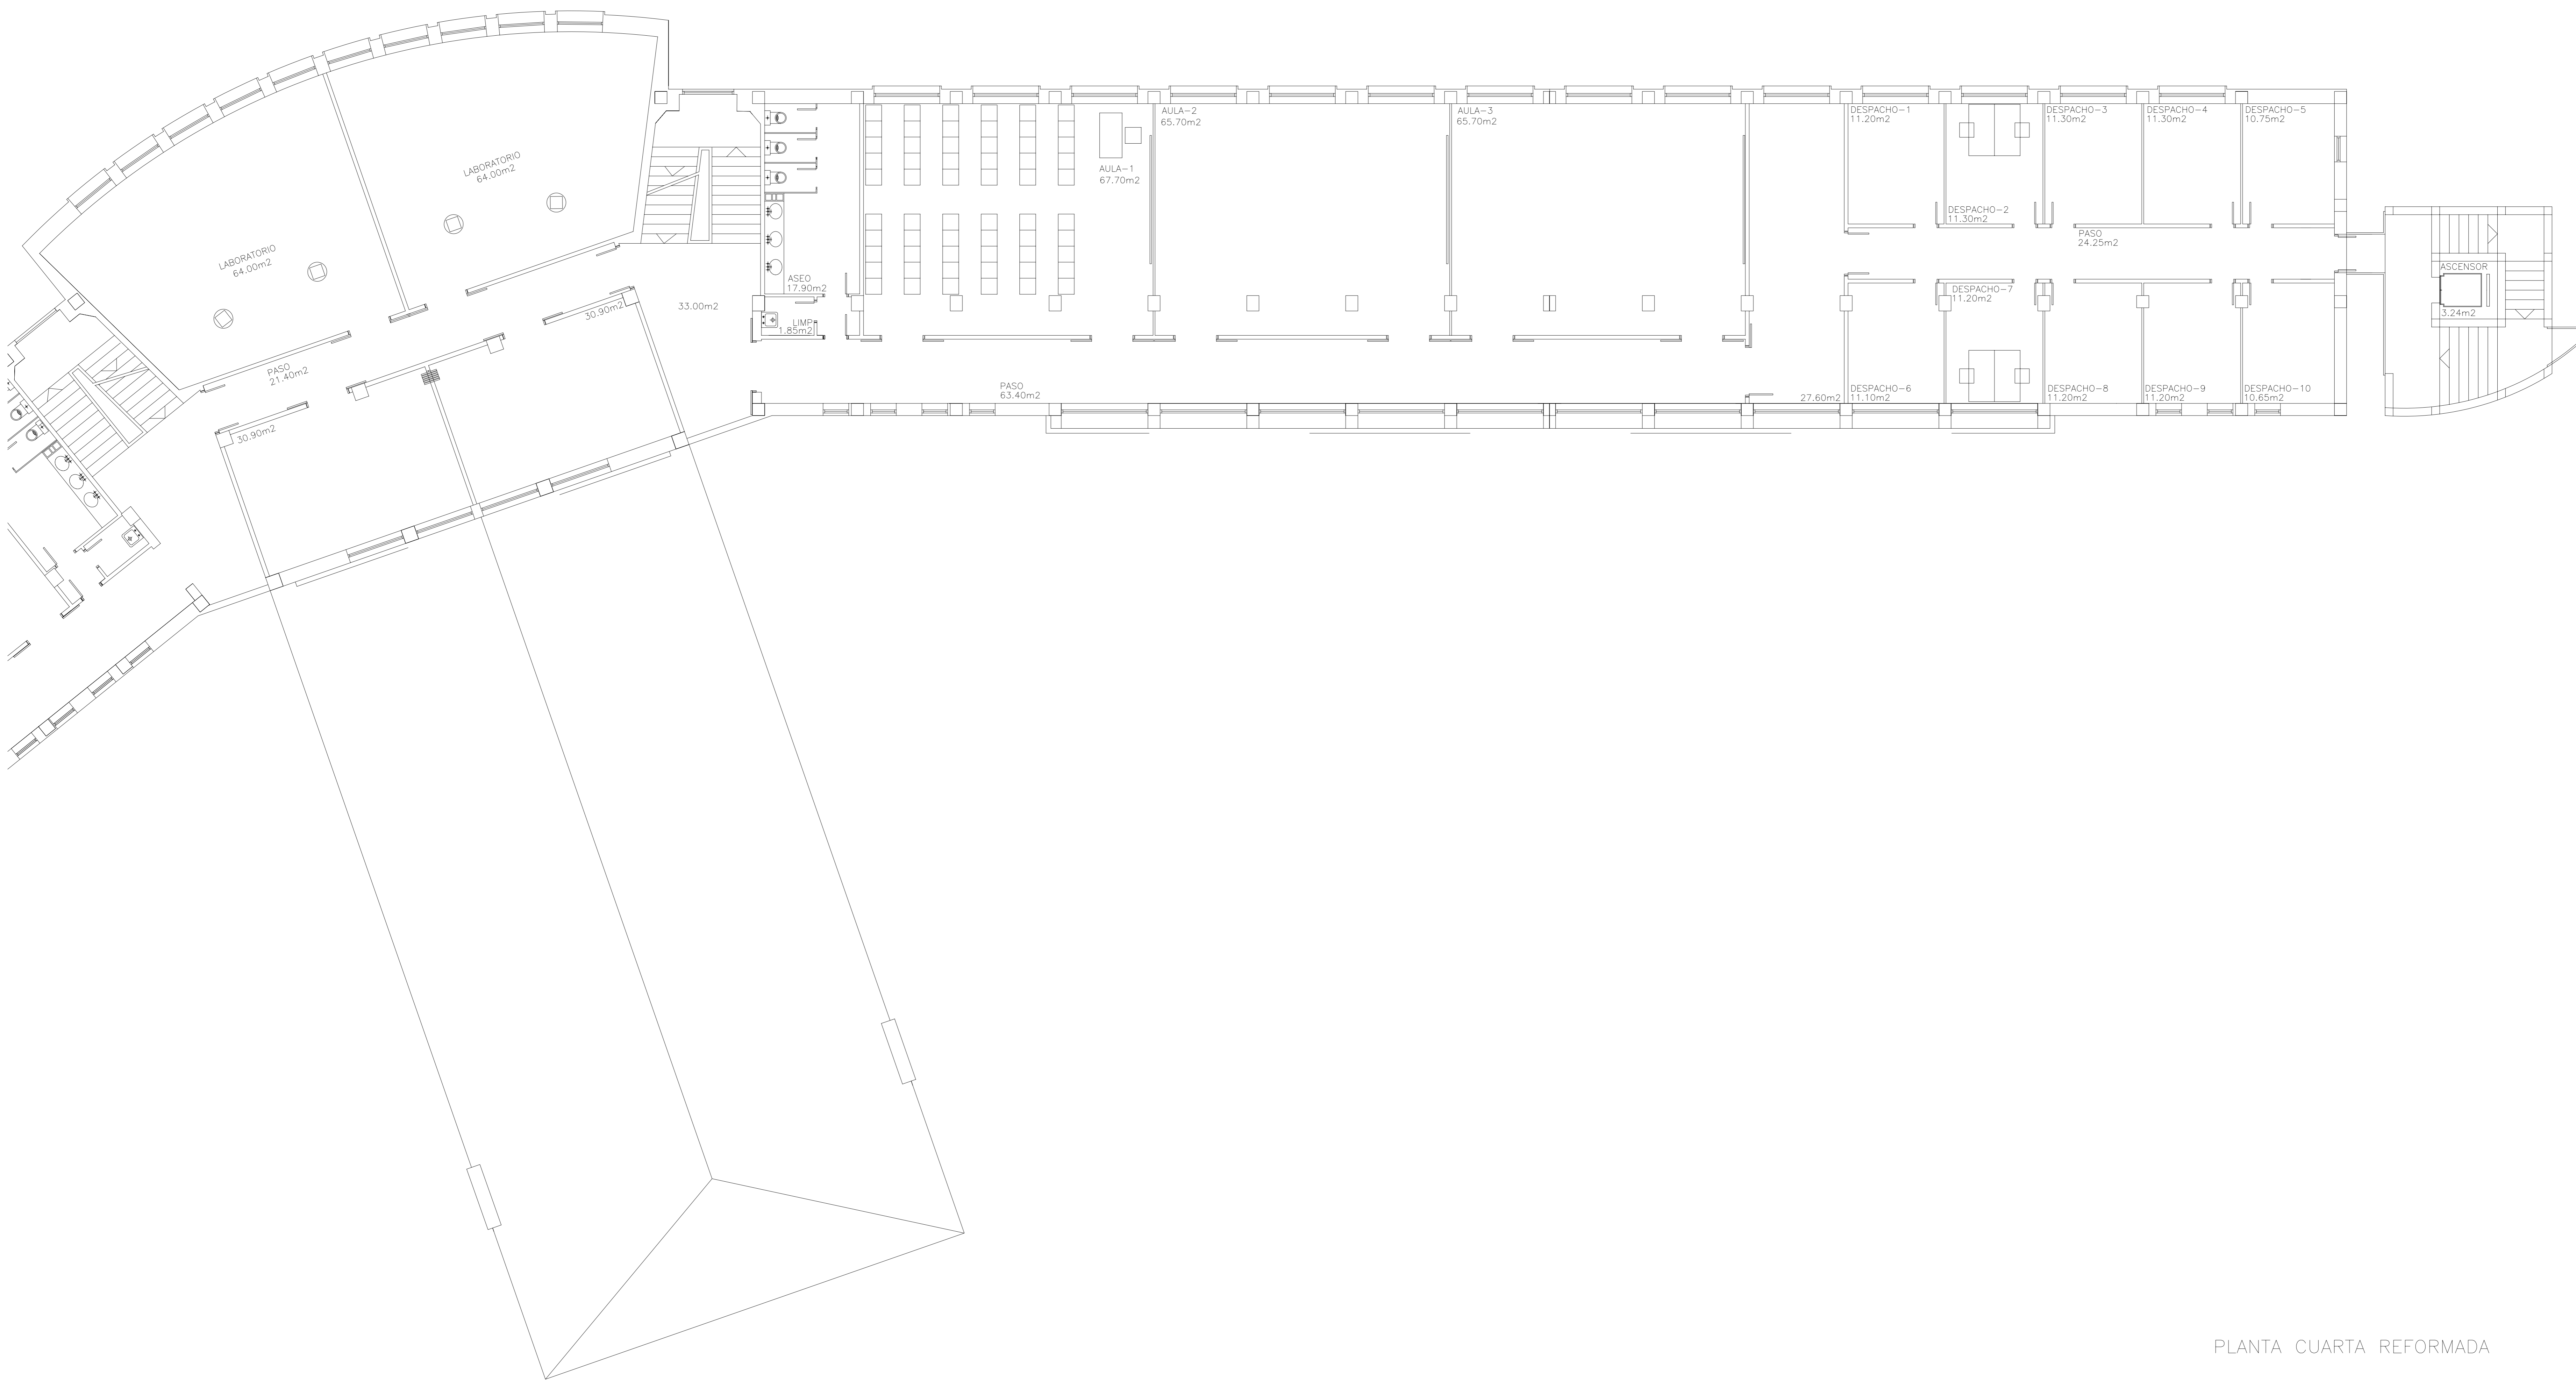


PLANTA CUARTA REFORMADA

E:1:75

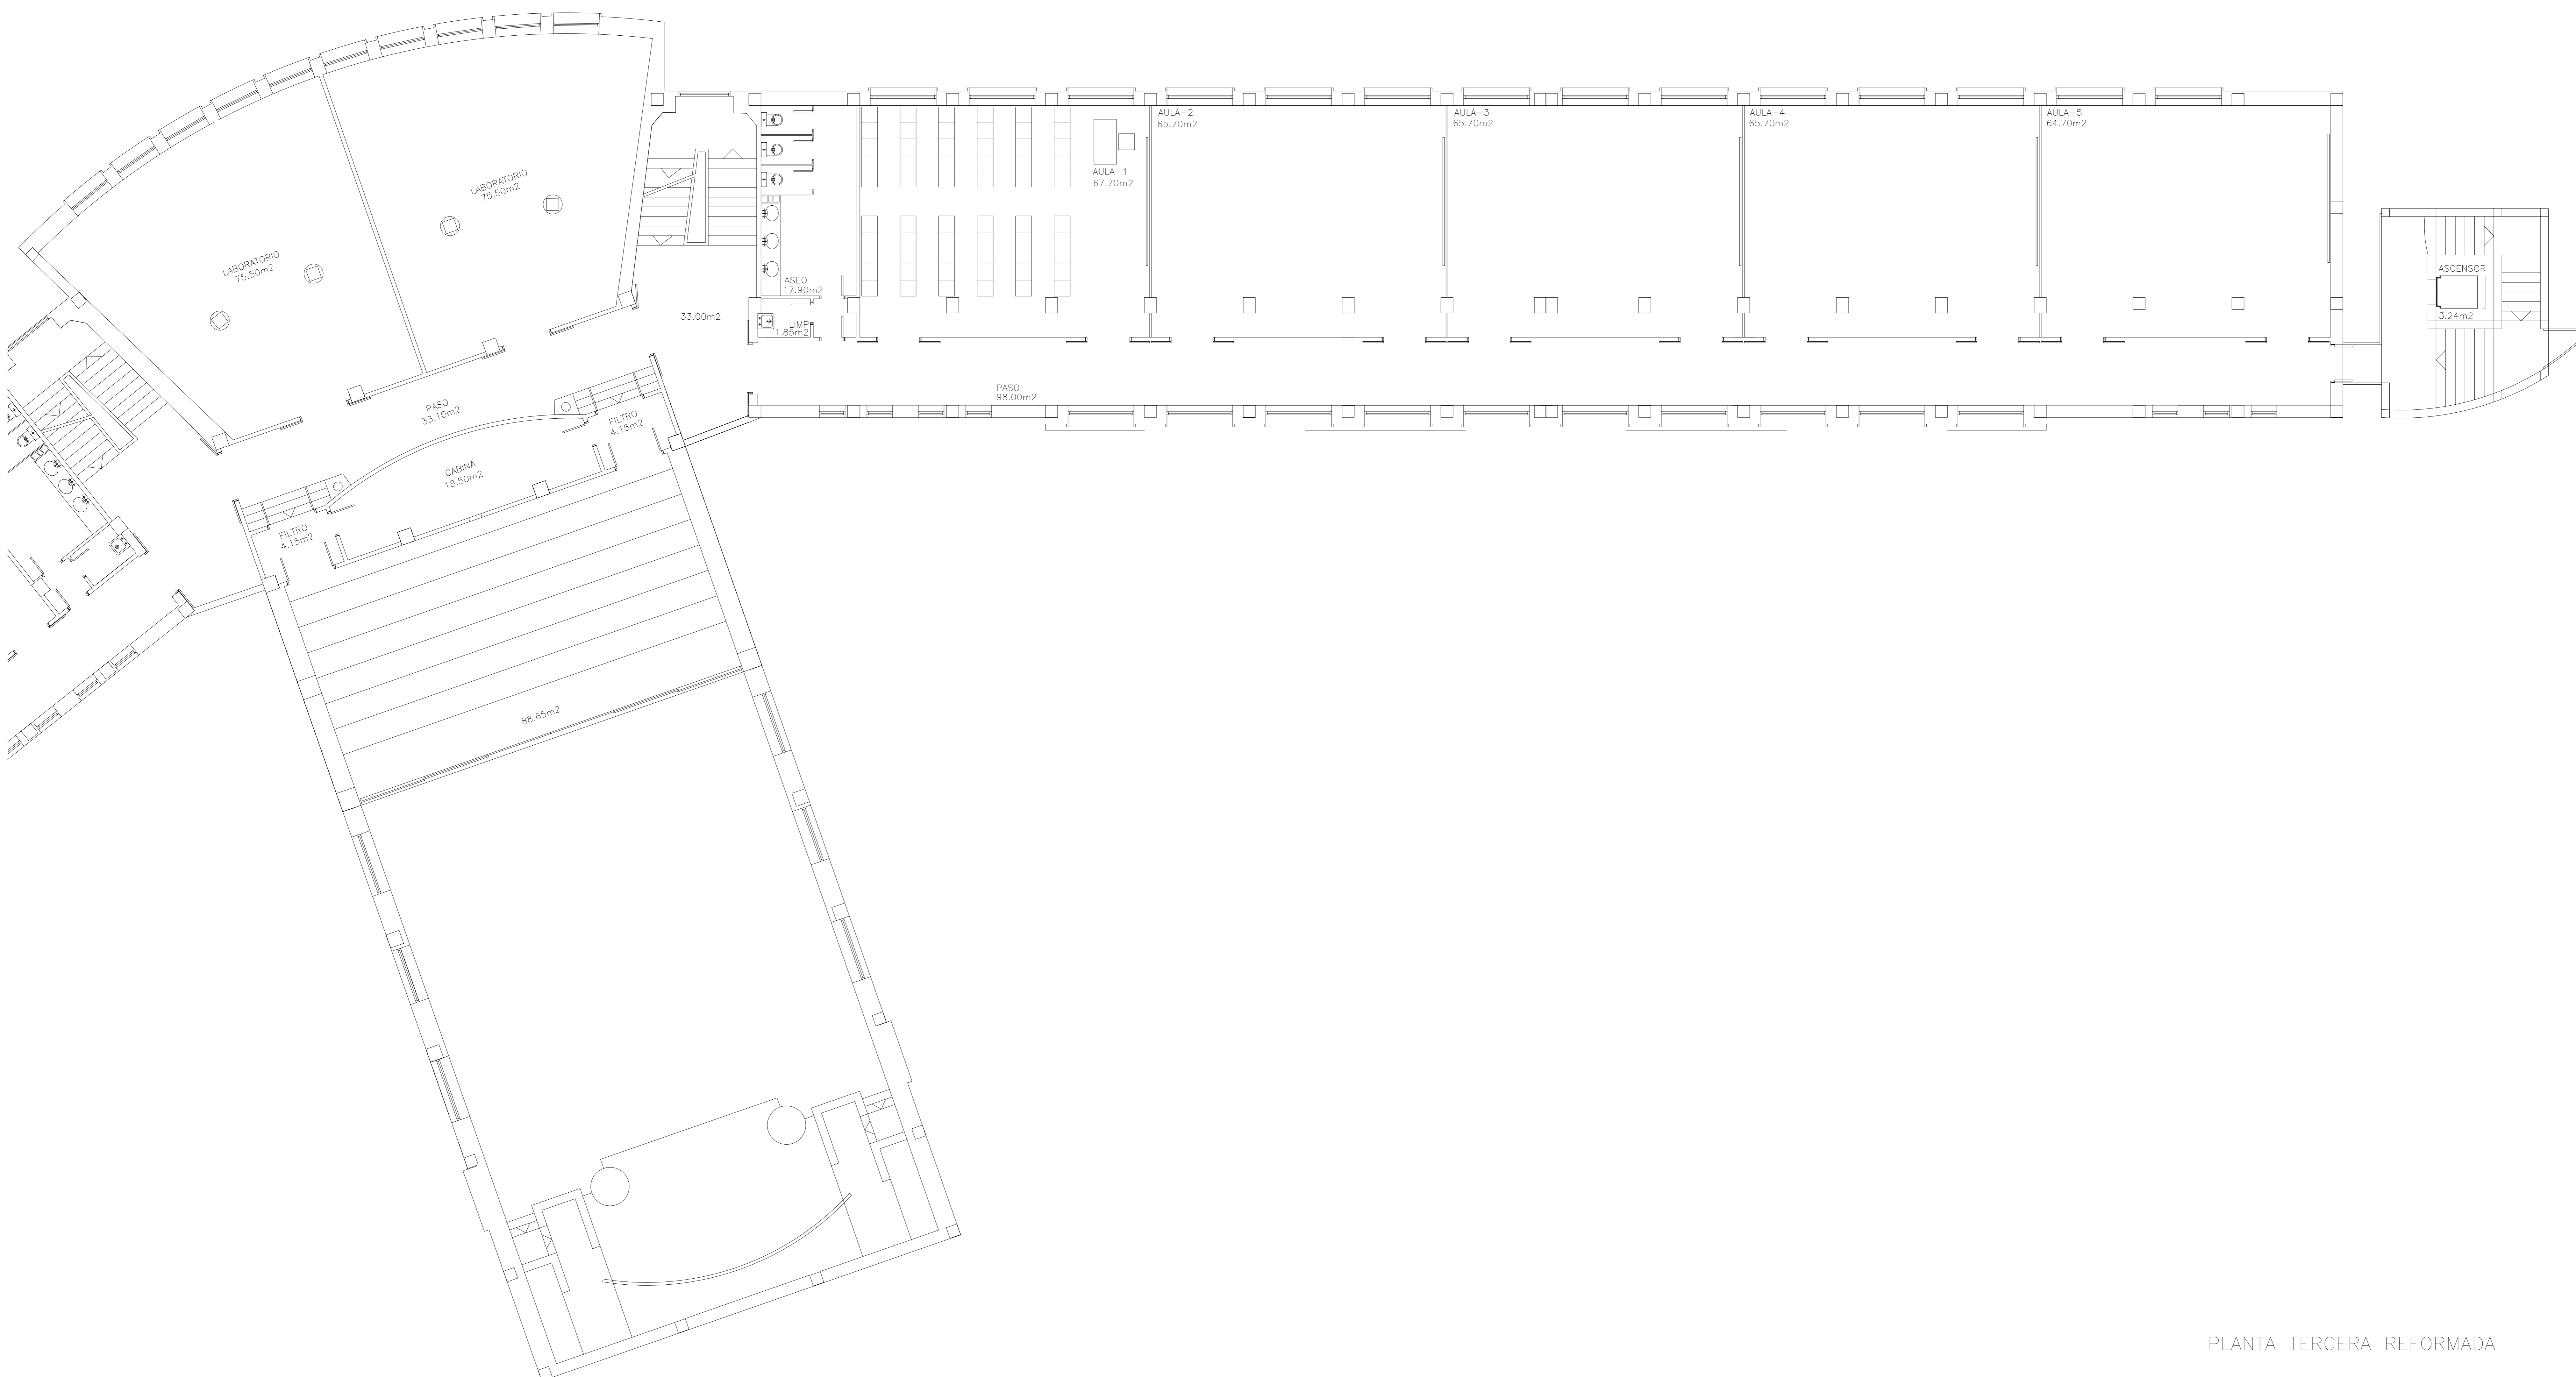

PLANTA TERCERA REFORMADA

E:1:75

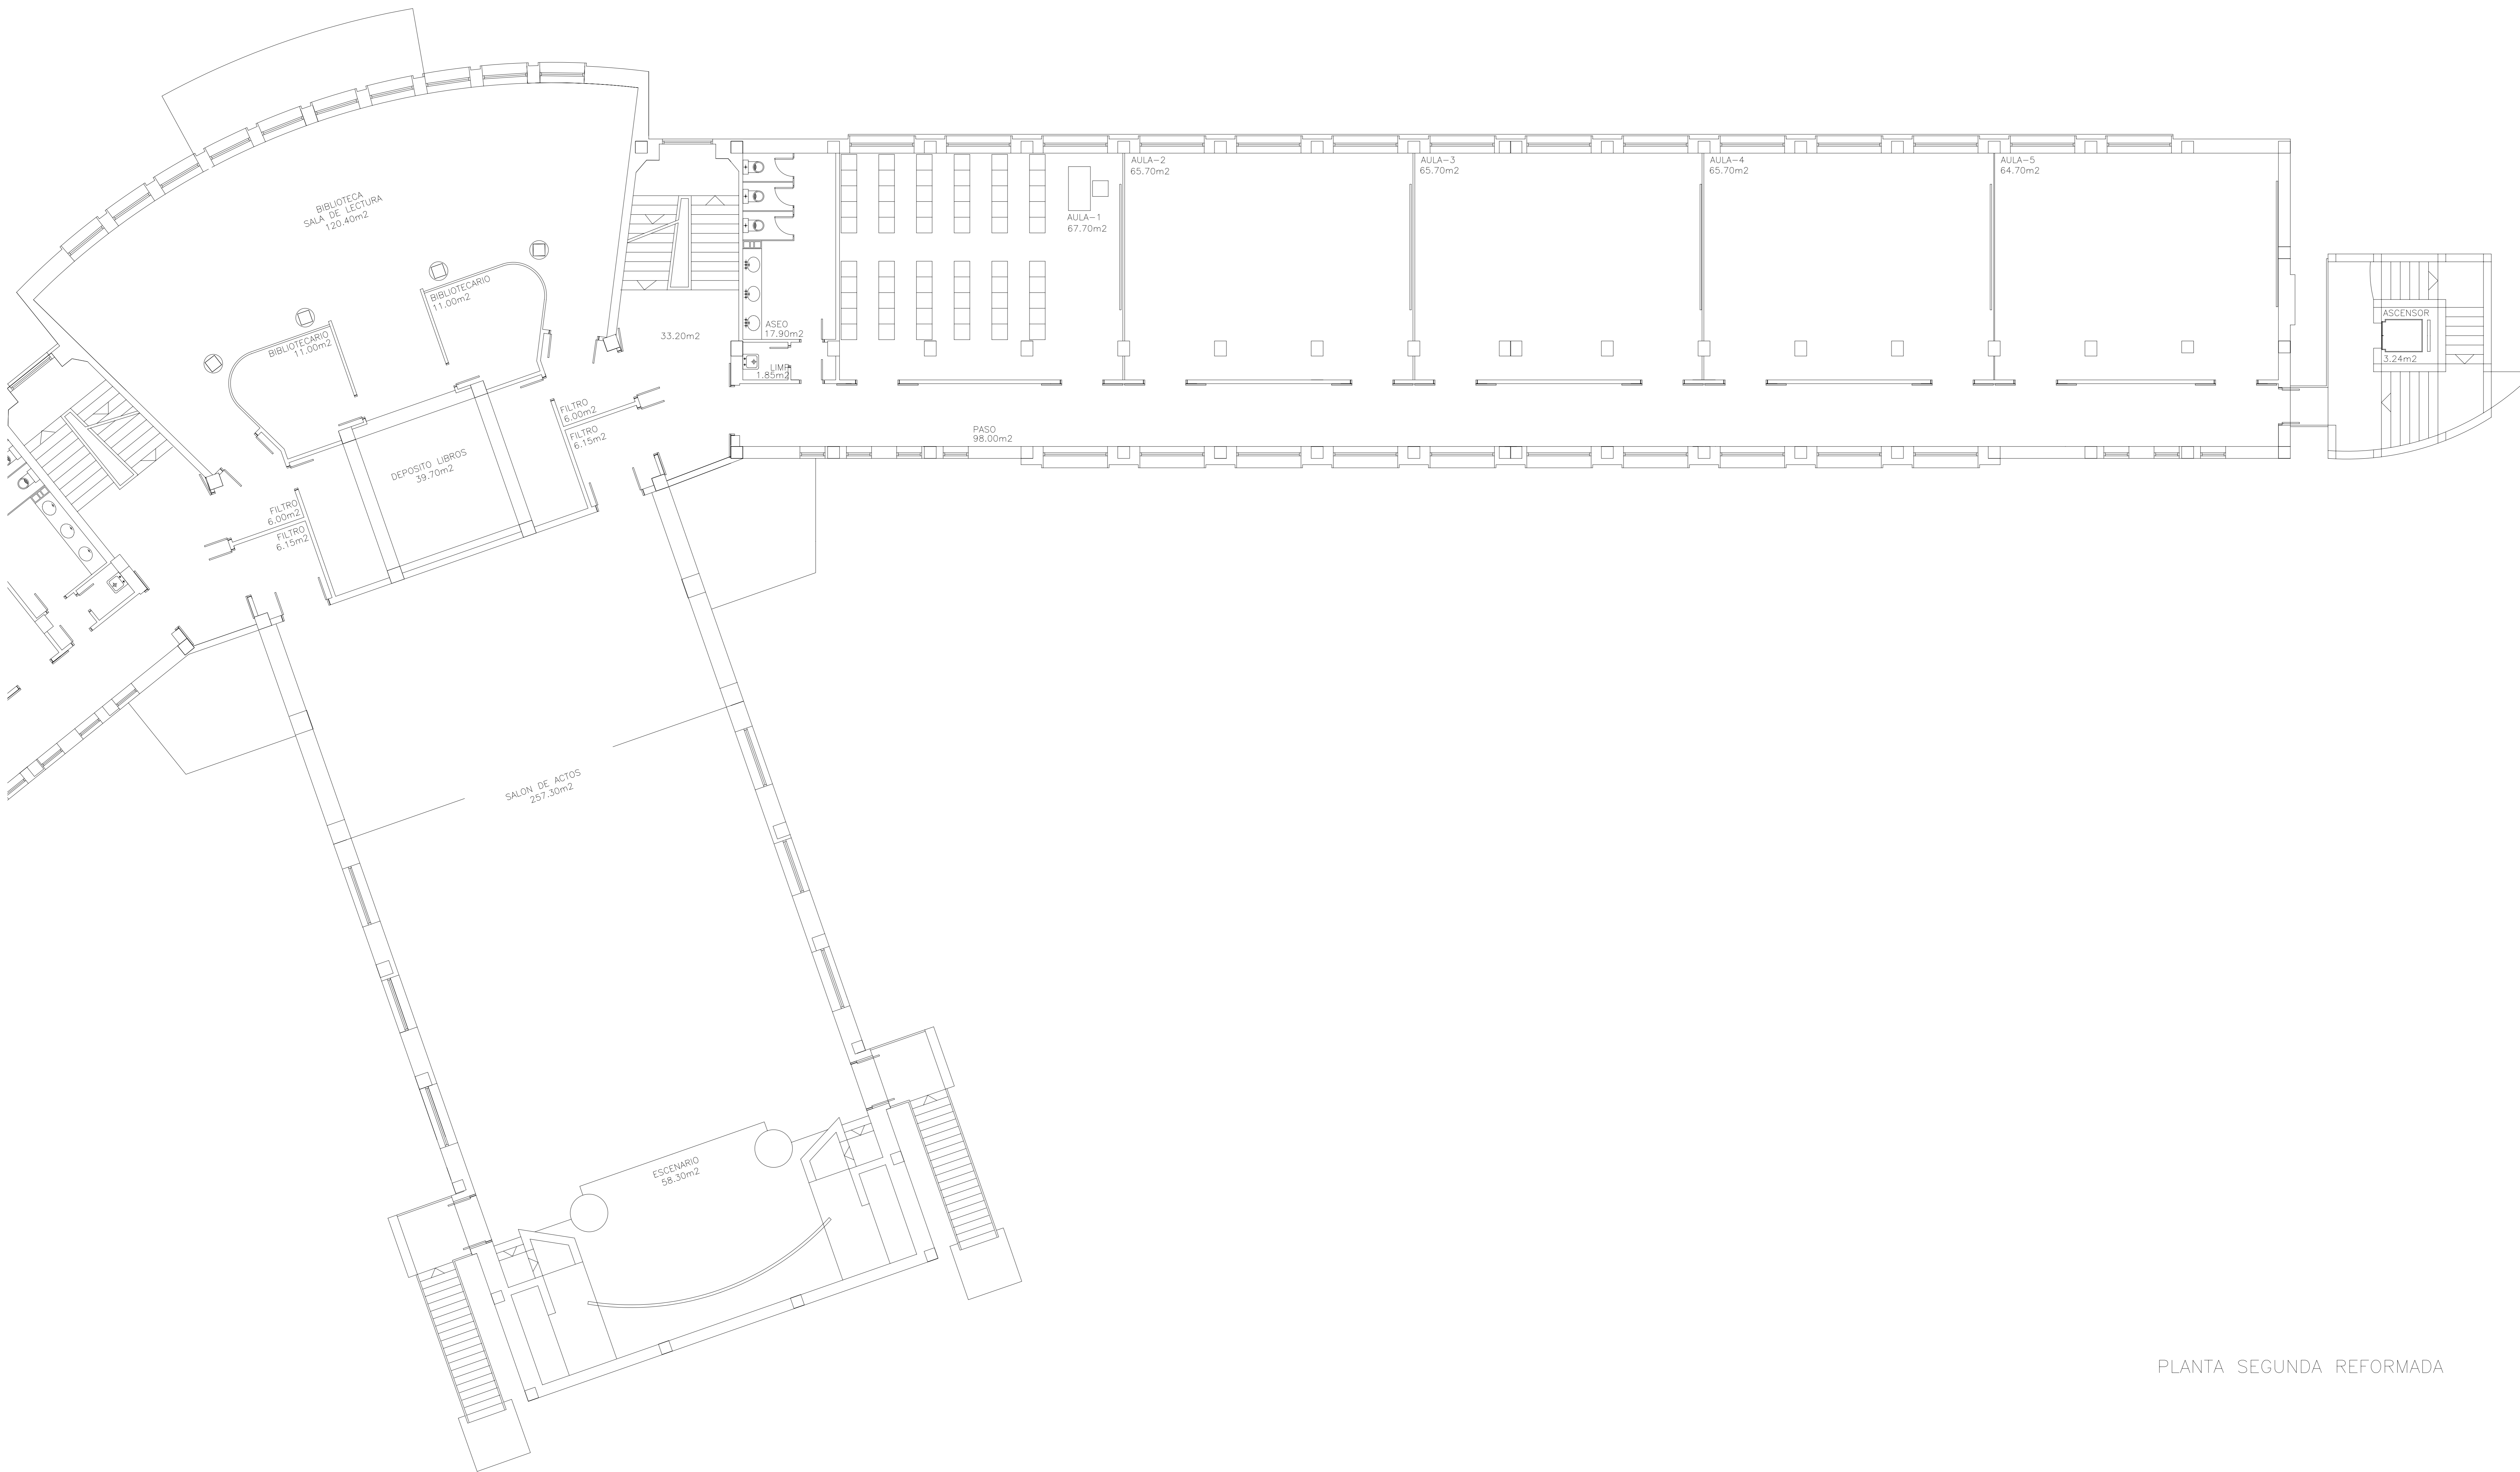

PLANTA SEGUNDA REFORMADA

E:1:75