


PLANTA PRIMERA

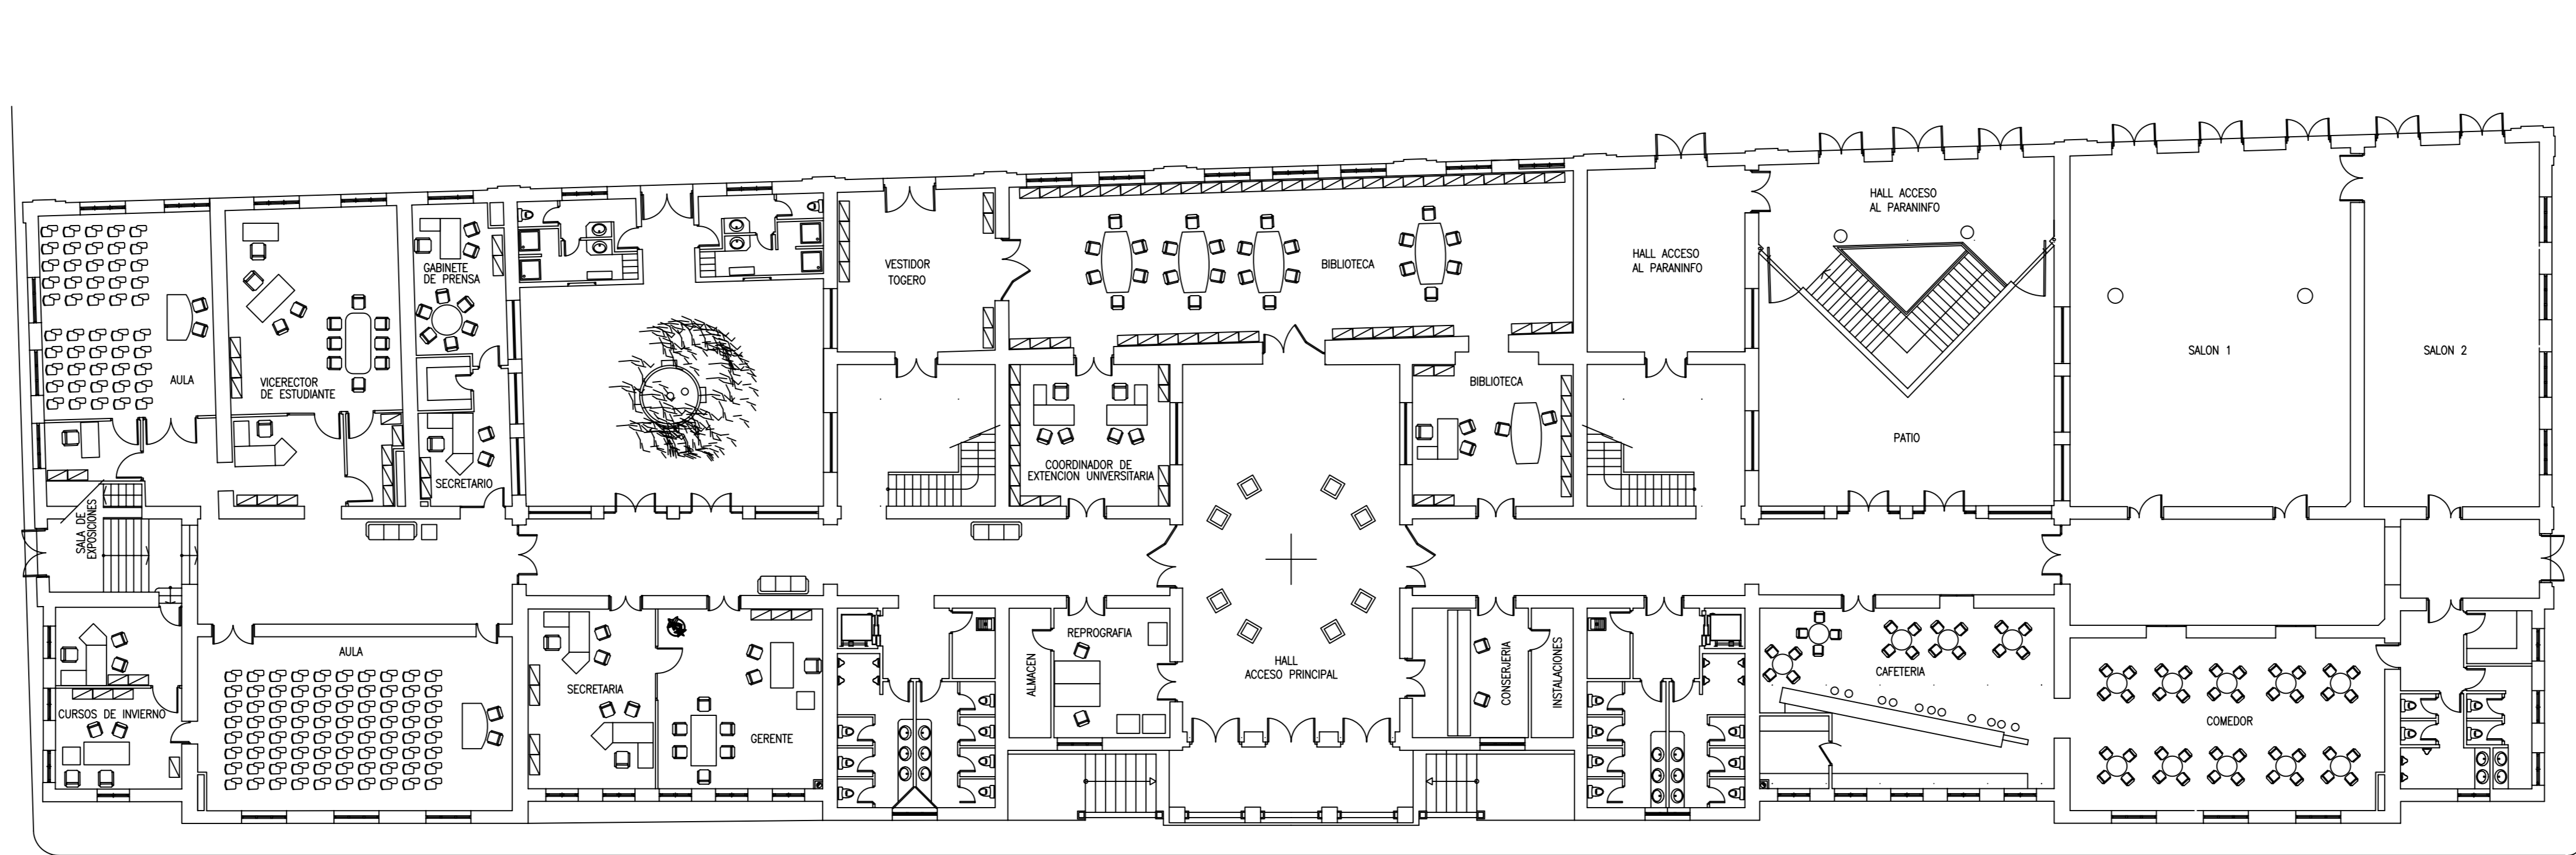

PLANTA 2 E:1:100



PLANTA BAJA



PLANTA 1 E:1:100